


PŮDORYS 1.PP
M 1:75

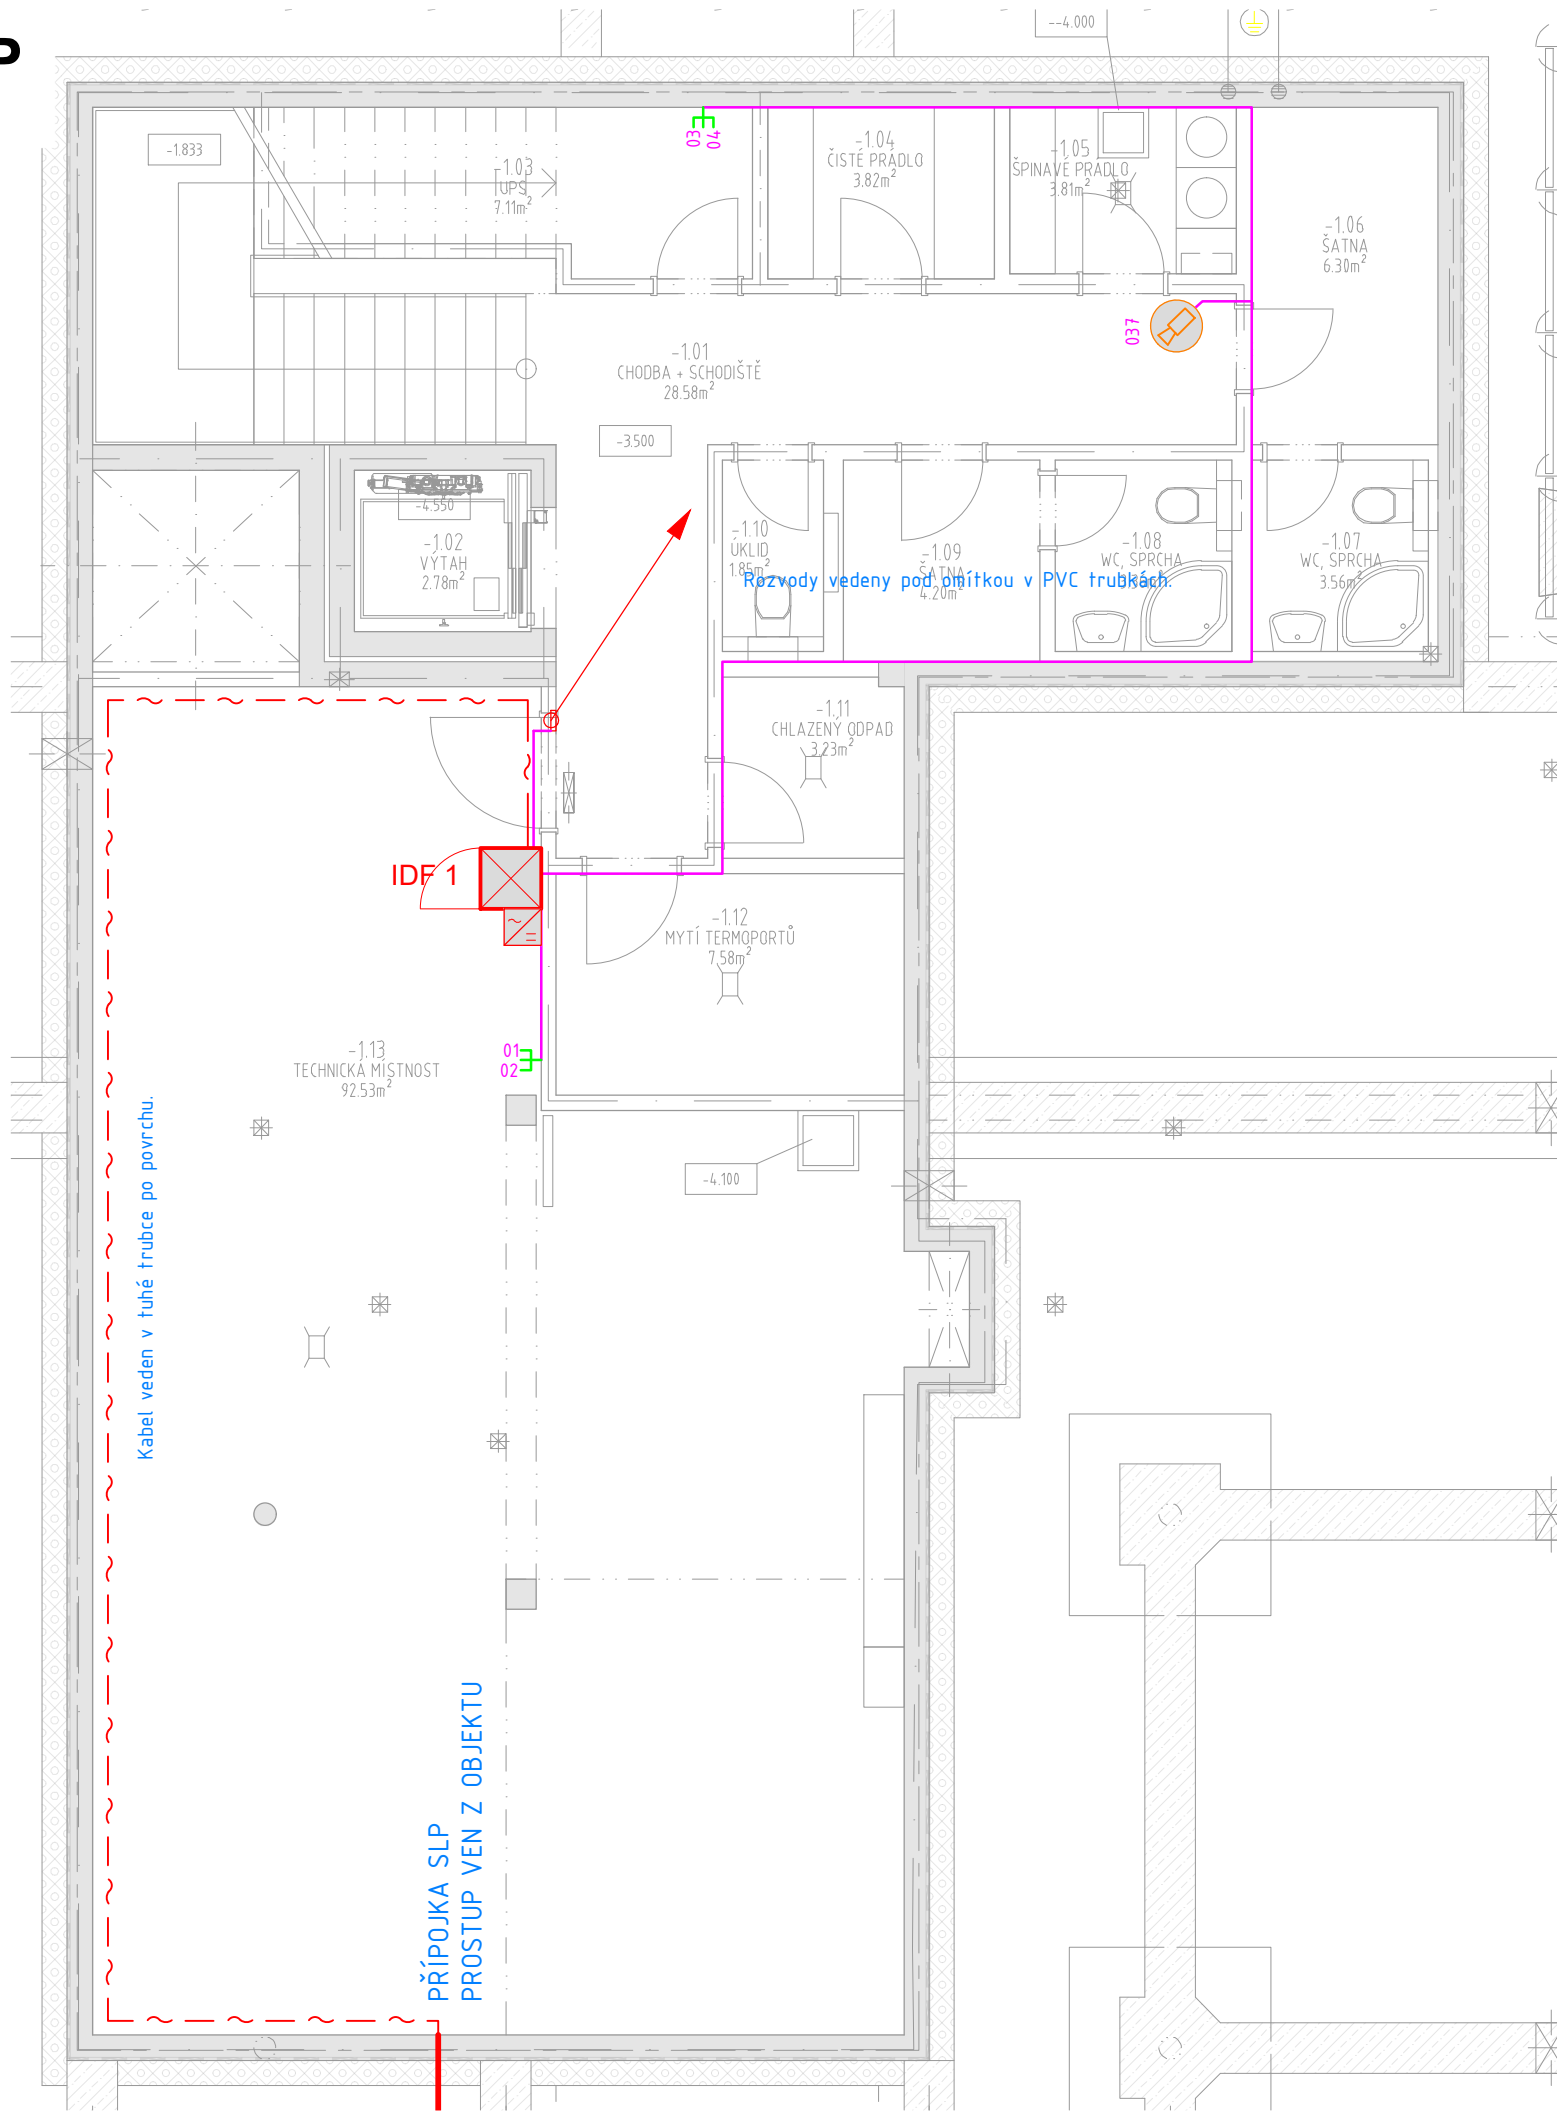

LEGENDA UKS, TEL, DZ :

(UNIVERSÁLNÍ KABELÁŽNÍ SYSTÉM, TELEFON, DOROZUMÍVACÍ ZAŘÍZENÍ)



DATOVÝ ROZVÁDĚČ 19" (RACK)



DOMÁCÍ TELEFON - VENKOVNÍ HLÁSKA



DOMÁCÍ TELEFON - VNITŘNÍ TELEFON



ELEKTRICKÝ SAMOZAMYKACÍ ZÁMEK

UKS, TEL :



ZÁSUVKA STRUKTUROVANÉ KABELÁŽE, 2xRJ45



ZÁSUVKA STRUKTUROVANÉ KABELÁŽE, 1xRJ45

KABELOVÁ TRASA

LEGENDA AVT :

(AV TECHNIKA)



HDMI,USB,DATA KABEL ZAKONČENÝ ZÁSUVKOU

LEGENDA CCTV :

(IP KAMEROVÝ SYSTÉM)



KAMERA, V PROVEDENÍ DOME

Poznámka :

- Páteční rozvody budou vedeny místnostmi nad podhledem v trubkách PVC, pevně přichycenými ke stropní kci, k zásuvkám a koncovým prvkům v trubkách ve stěně.
- Rozvody budou provedeny bezhalogenovými kabely.
- Prostupy mezi požárními úseky budou protipožárně utěsněny v rámci dodávky profese SLP.
- Prostupy stavebními konstrukcemi do průměru $\varnothing 100\text{mm}$ budou zajištěny v rámci dodávky profese SLP.
- Zásuvky pro WiFi budou instalovány pod stropem.
- Uživatelské budou instalovány ve výšce +300mm.
- Výška přístrojů DT + 1.450mm.

Tabulka místností						
Číslo	Název	Plocha [m ²]	Podlaha	Stěny	Strop	Poznámka
-1.01	CHODBA + SCHODIŠTĚ	28,58	PVC	P2b,P4	MALBA	PVC SOKL
-1.02	VÝTAH	2,78		MALBA	MALBA	
-1.03	UPS/ ÚSTŘEDNA SLP	7,11	PVC ANTISTATICKÉ	P5	MALBA	PVC SOKL
-1.04	ČISTÉ PRÁDLO	3,82	KERAMICKÁ DLAŽBA	P3b	KER. OBKLAD	MALBA
-1.05	ŠPINAVÉ PRÁDLO	3,81	KERAMICKÁ DLAŽBA	P3b	KER. OBKLAD	MALBA
-1.06	ŠATNA	6,30	PVC	P2b	MALBA	PVC SOKL
-1.07	WC, SPRCHA	3,56	KERAMICKÁ DLAŽBA	P3b	KER. OBKLAD	MALBA
-1.08	WC, SPRCHA	3,36	KERAMICKÁ DLAŽBA	P3b	KER. OBKLAD	MALBA
-1.09	ŠATNA	4,20	PVC	P2b	MALBA	PVC SOKL
-1.10	ÚKLID	1,85	KERAMICKÁ DLAŽBA	P3b	KER. OBKLAD	MALBA
-1.11	CHLAZENÝ ODPAD	3,23	KERAMICKÁ DLAŽBA	P3b	KER. OBKLAD	MALBA
-1.12	MYTÍ TERMOPORTŮ	7,58	KERAMICKÁ DLAŽBA	P3b	KER. OBKLAD	MALBA
-1.13	TECHNICKÁ MÍSTNOST	92,53	PVC ANTISTATICKÉ	P5	MALBA	PVC SOKL



M 1 : 100

± 0.000 = SO 01: 260.90, SO 02 259.00 m.n.m. B.p.v.

INVESTOR :	STATUTÁRNÍ MĚSTO BRNO	DOMINIKÁNSKÉ NÁM. 196/1, 602 00 BRNO
MATEŘSKÁ ŠKOLA A ŠKOLNÍ DRUŽINA SLATINA, KIKRLEHO		
STUPEŇ :	DOKUMENTACE PRO PROVÁDĚNÍ STAVBY	
GENERÁLNÍ PROJEKTANT :		le arch atelier Slavičkovice 1a, 638 08 Brno IČO: 282 79 999 DIČ: CZ 282 79 999
PROFESE : SLABOPROUDÉ INSTALACE		STAVEBNÍ OBJEKT : SO 02 – MATEŘSKÁ ŠKOLA
VEDOUCÍ PROJEKTANT :	ING.ARCH. IVO ŠVÁBENSKÝ	
ZODPOVĚDNÝ PROJEKTANT :	ING. ONDŘEJ TICHÝ	
VYPRACOVAL :	ING. ONDŘEJ TICHÝ	
KONTROLOVAL :	ING. ONDŘEJ TICHÝ	
NÁZEV VÝKRESU :	UKS,TEL,DZ,CCTV – PŮDORYS 1.PP	
DATUM :	06/2024	
MĚŘÍTKO :	1: 75	
PARÉ :	ČÍSLO VÝKRESU : D.1.4.7.02	