



SEKCE - A REALIZUJE SE


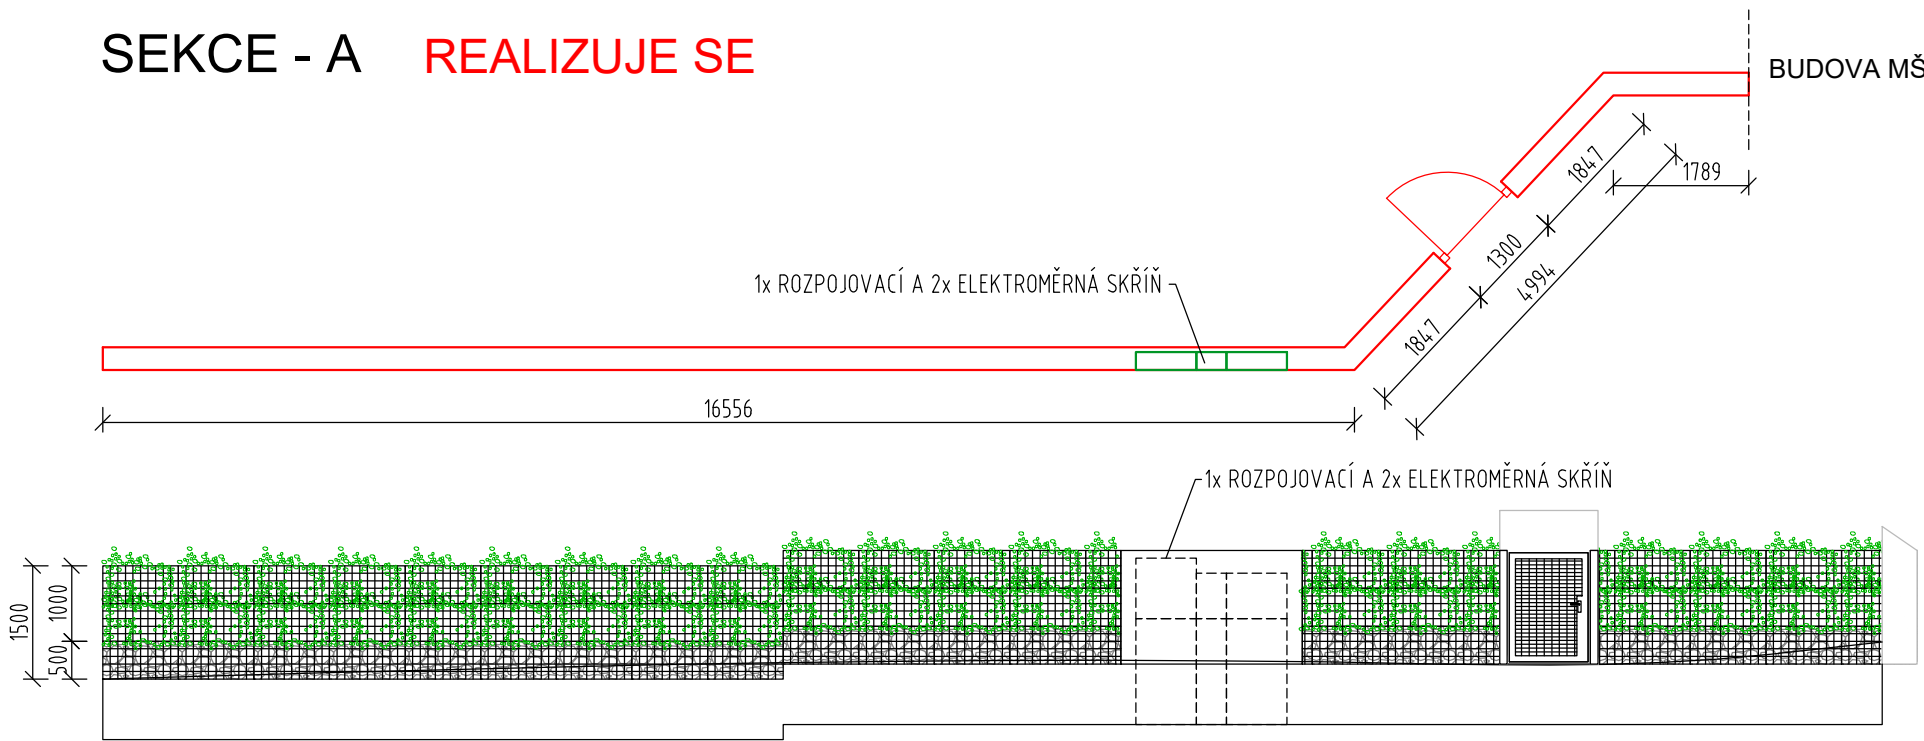


SEKCE - B REALIZUJE SE ČÁST!

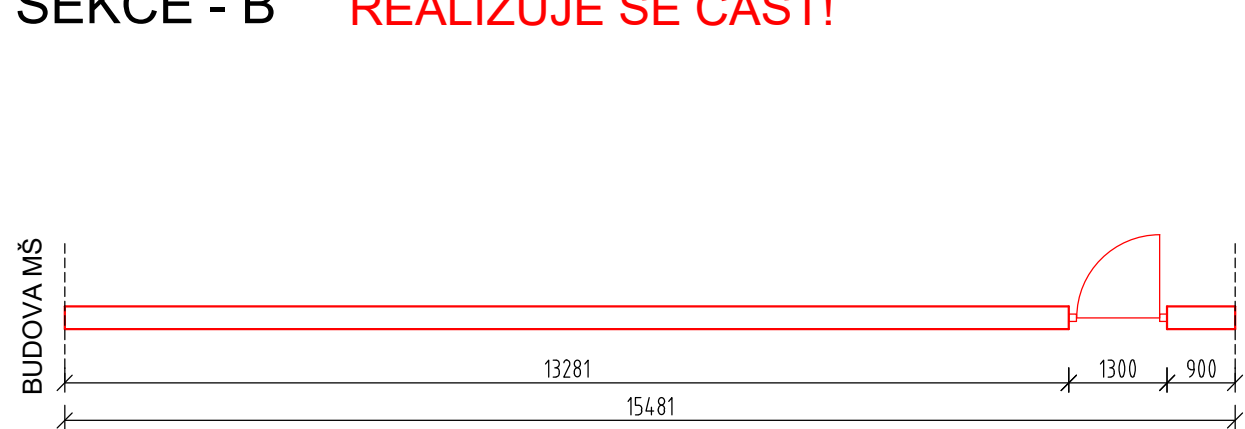


TRAFOSTANICE


TRAFOSTANICE

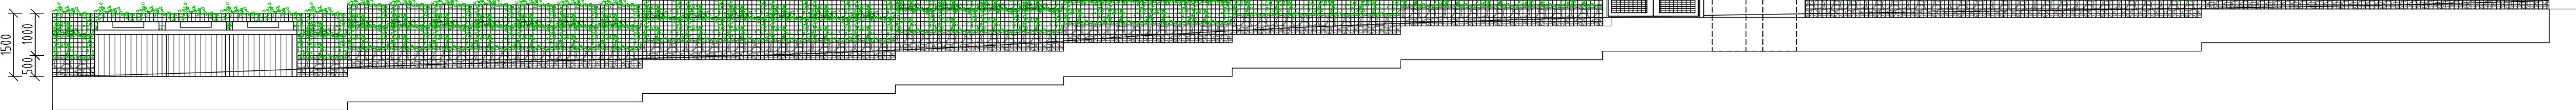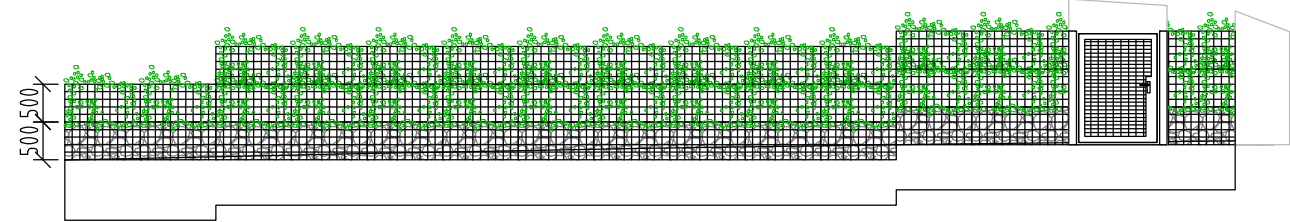


SEKCE - D NEREALIZUJE SE - 2. ETAPA!

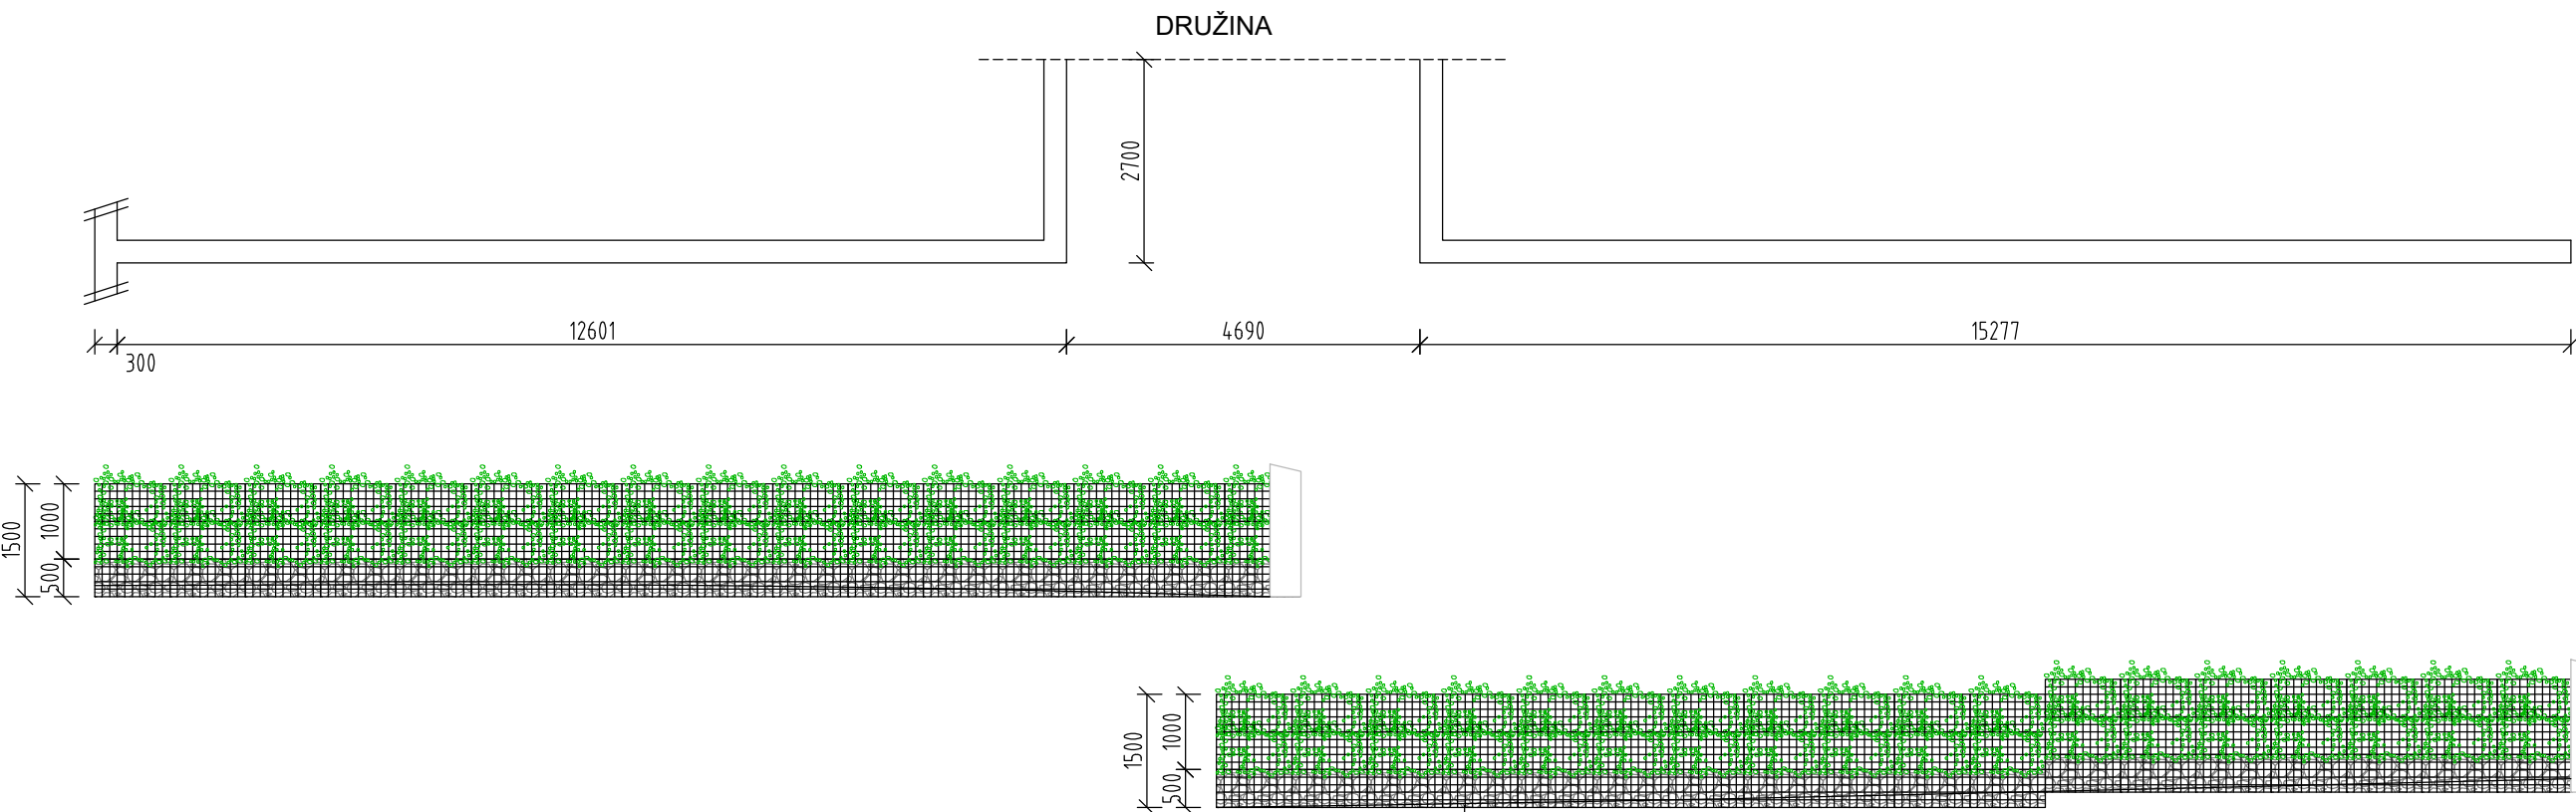


ŘEZ A-A'

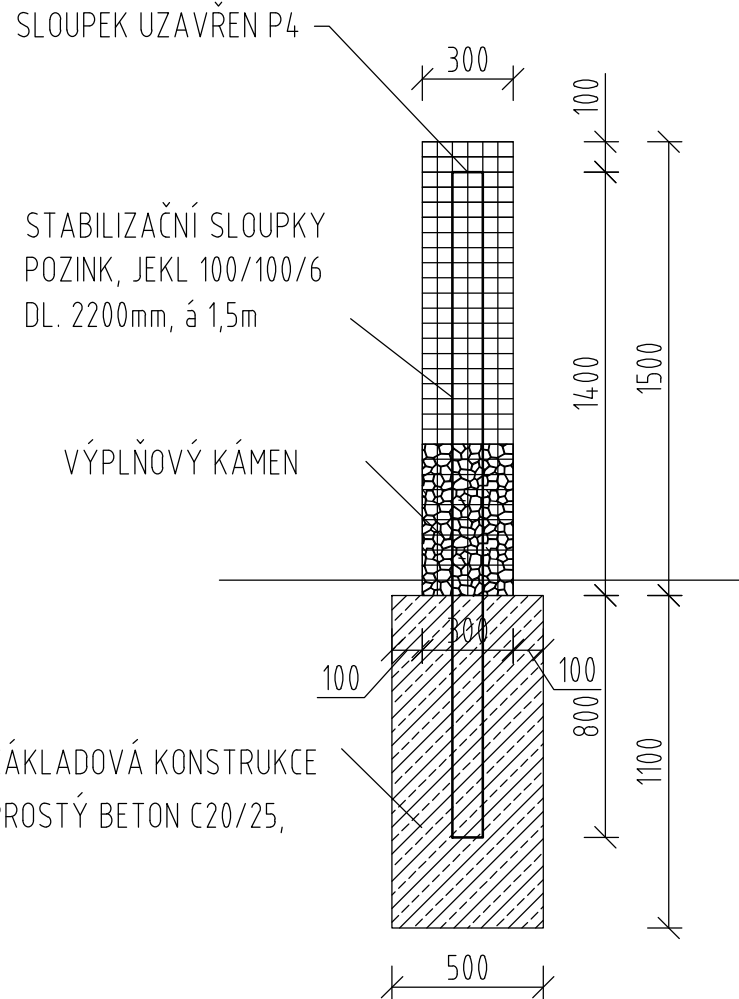

SEKCE - C NEREALIZUJE SE - 2. ETAPA!

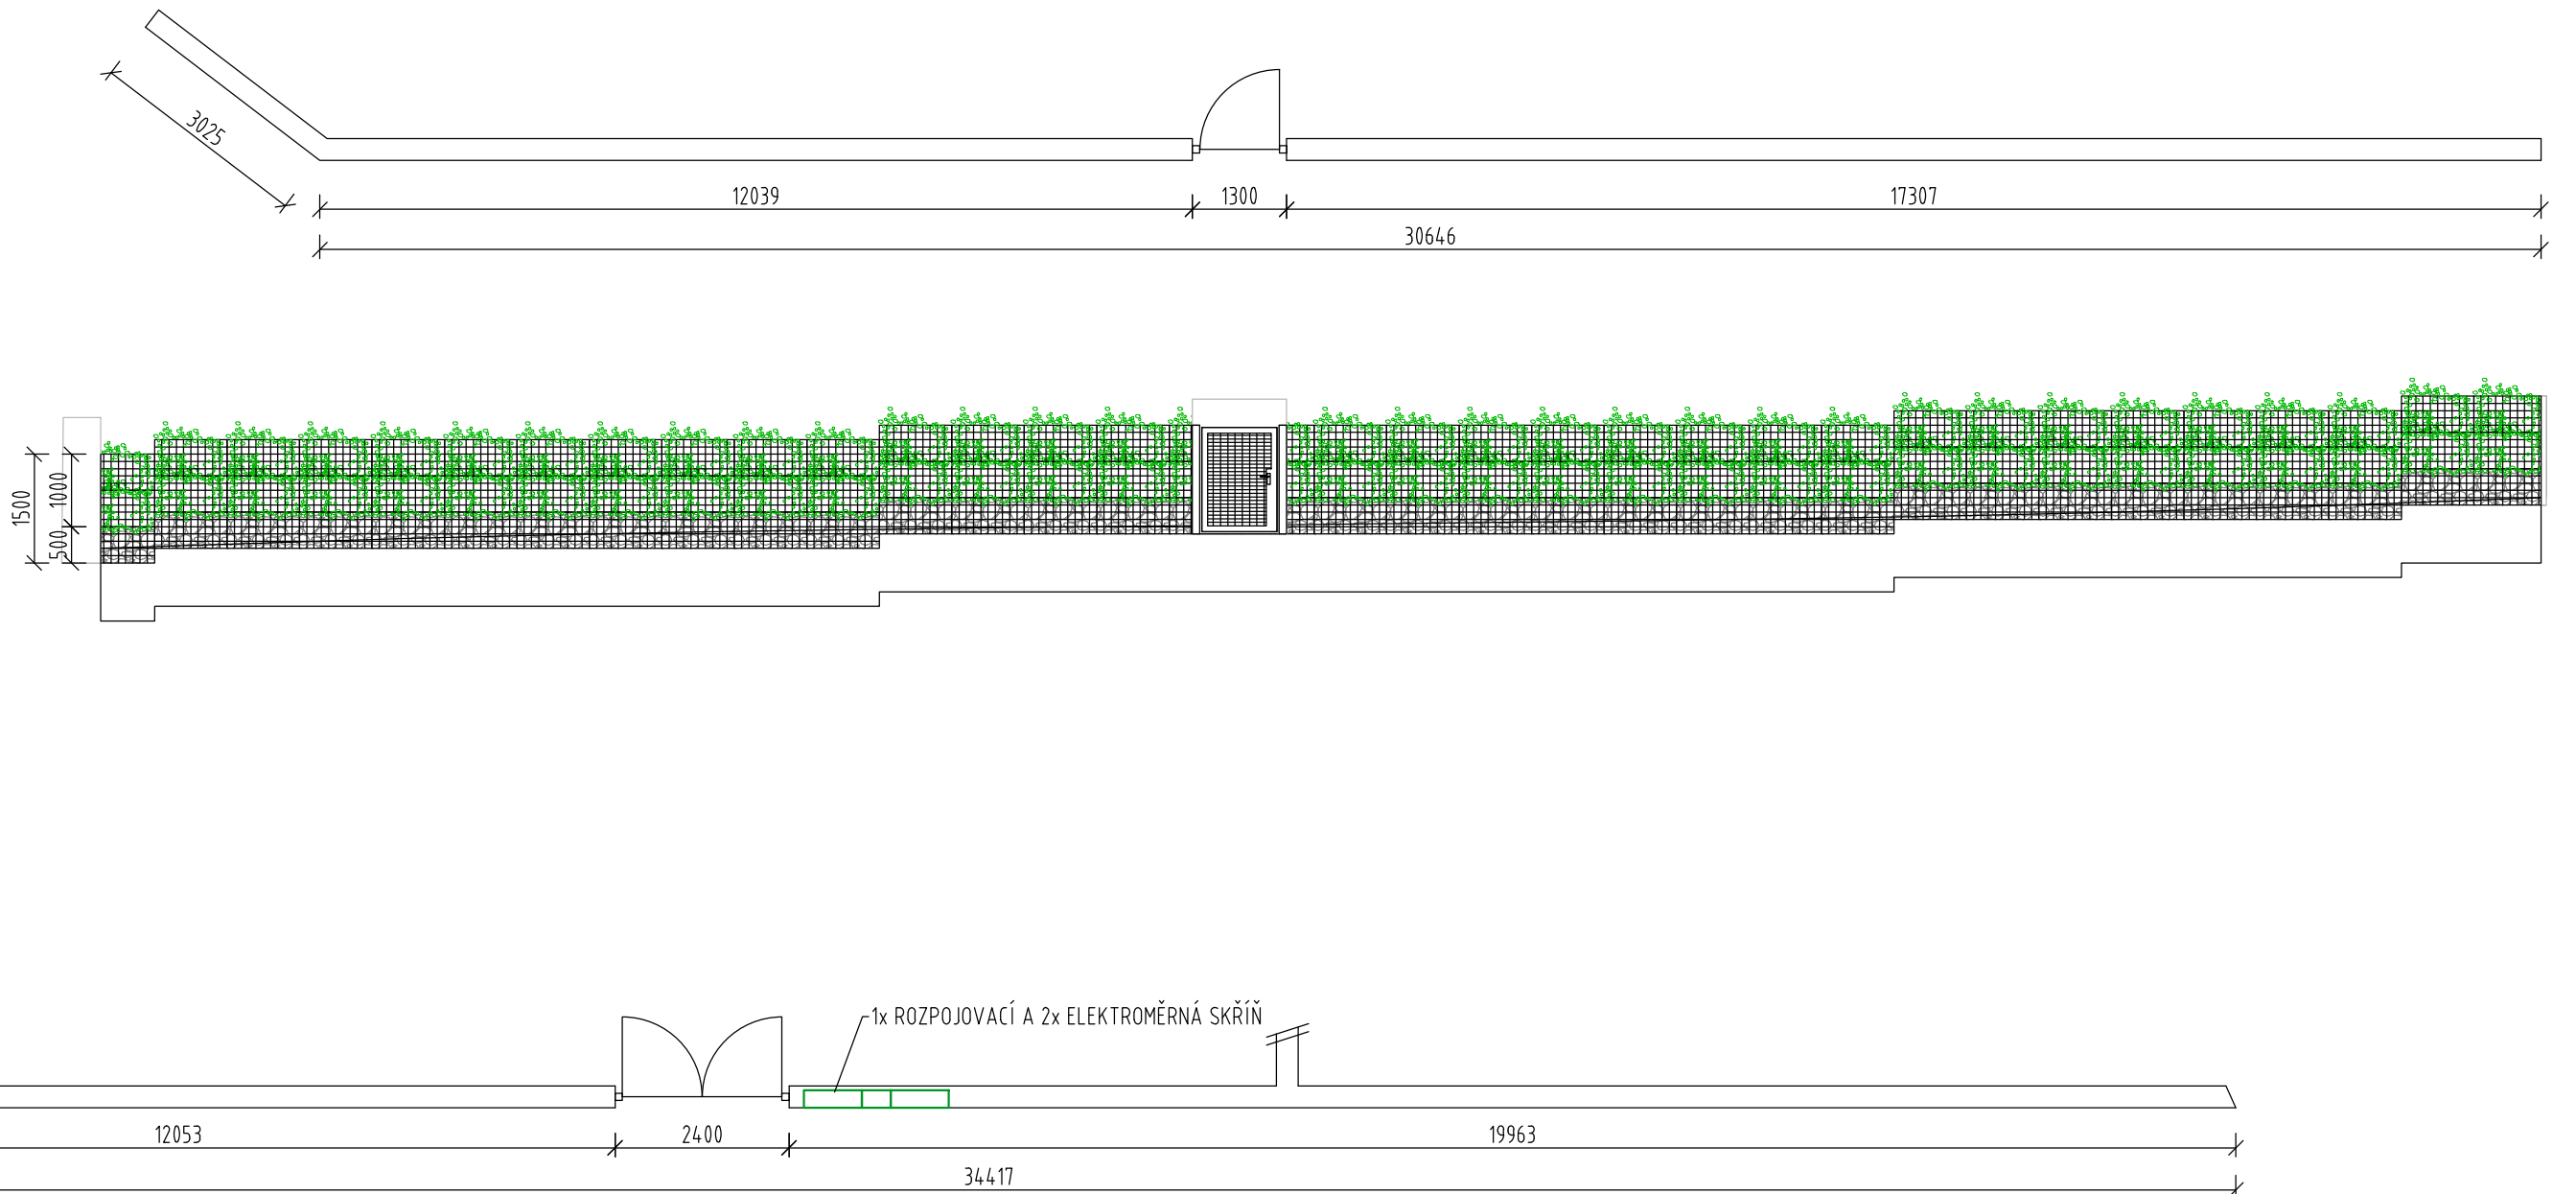

SCHÉMA

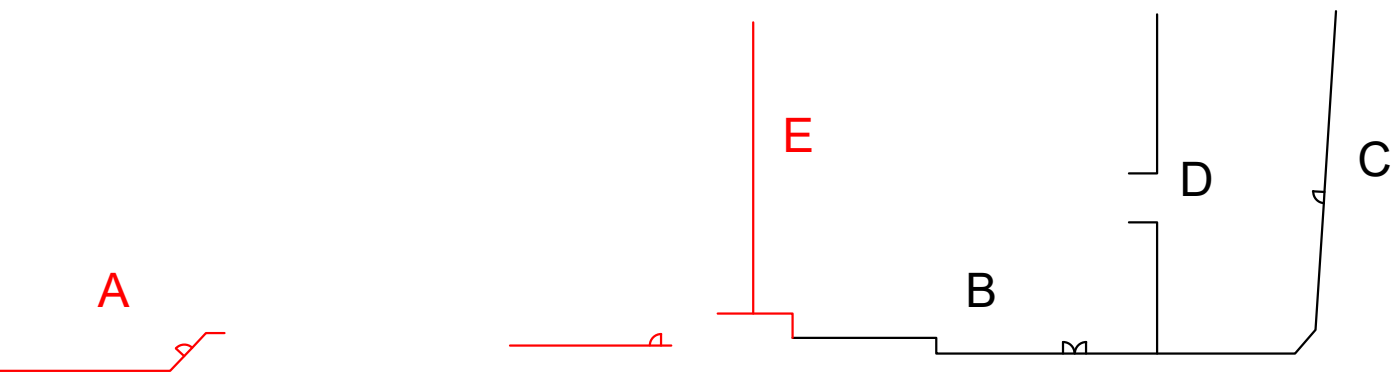

POZNÁMKA:
PLOT NA TOMTO VÝKRESE JE Z DŮVODŮ NÁVAZNOSTÍ ZAKRESLEN DLE STAVEBNÍHO POVOLENÍ - REALIZUJE SE ZA TÍM VŠAK JEN PRVNÍ ETAPA - OPLOCENÍ V SOUVISLOSTI S SO02 - MATERŠKÁ ŠKOLA, TAK JAK JE ČERVENĚ VYZNAČENO V GRAFICKÉ ČÁSTI - SEKCE "A", "E" A ČÁST SEKCE "B".
PŘED REALIZACÍ JE NUTNO NECHAT VYTÝČIT VEŠKERÉ INŽENÝRSKÉ SÍTĚ A POSTUPOVAT DLE PODMÍNEK VE STANOVISCÍCH JEDNOTLIVÝCH SPRÁVCŮ SÍTÍ

± 0,000 = SO 01: 260,90, SO 02: 259,00 m.n.m. B.p.v.	
INVESTOR :	STATUTÁRNÍ MĚSTO BRNO
DOMINIKÁNSKÉ NÁM. 196/1, 602 00 BRNO	
MATEŘSKÁ ŠKOLA A ŠKOLNÍ DRUŽINA BRNO, KIKRLEHO	
STUPEŇ :	
DOKUMENTACE PRO PROVÁDĚNÍ STAVBY	
GENERALNÍ PROJEKTANT :	
ie arch	
atelier Starobova 1a, 602 00 Brno IČO: 260 19 999 IČD: 62 260 19 999	
PROFESÍ :	STAVEBNÍ OBJEKT :
SADOVÉ ÚPRAVY, HRÁŠTĚ, OPLOCENÍ, INVENTARIZACE DŘEVIN	SO 10
VEDOUcí PROJEKTANT :	ING.ARCH. IVO ŠVÁBENSKÝ
ZODPOVĚDNÝ PROJEKTANT :	ING.ARCH. MARTIN BORÁK
VYPRACOVAL :	JIRÍ MASOPUST
KONTROLOVAL :	ING.ARCH. MARTIN BORÁK
NÁZEV VÝKRESU :	OPLOCENÍ
DATUM :	08/2024
MĚŘÍTKO :	1:100
PÁRE :	ČÍSLO VÝKRESU :
	04