

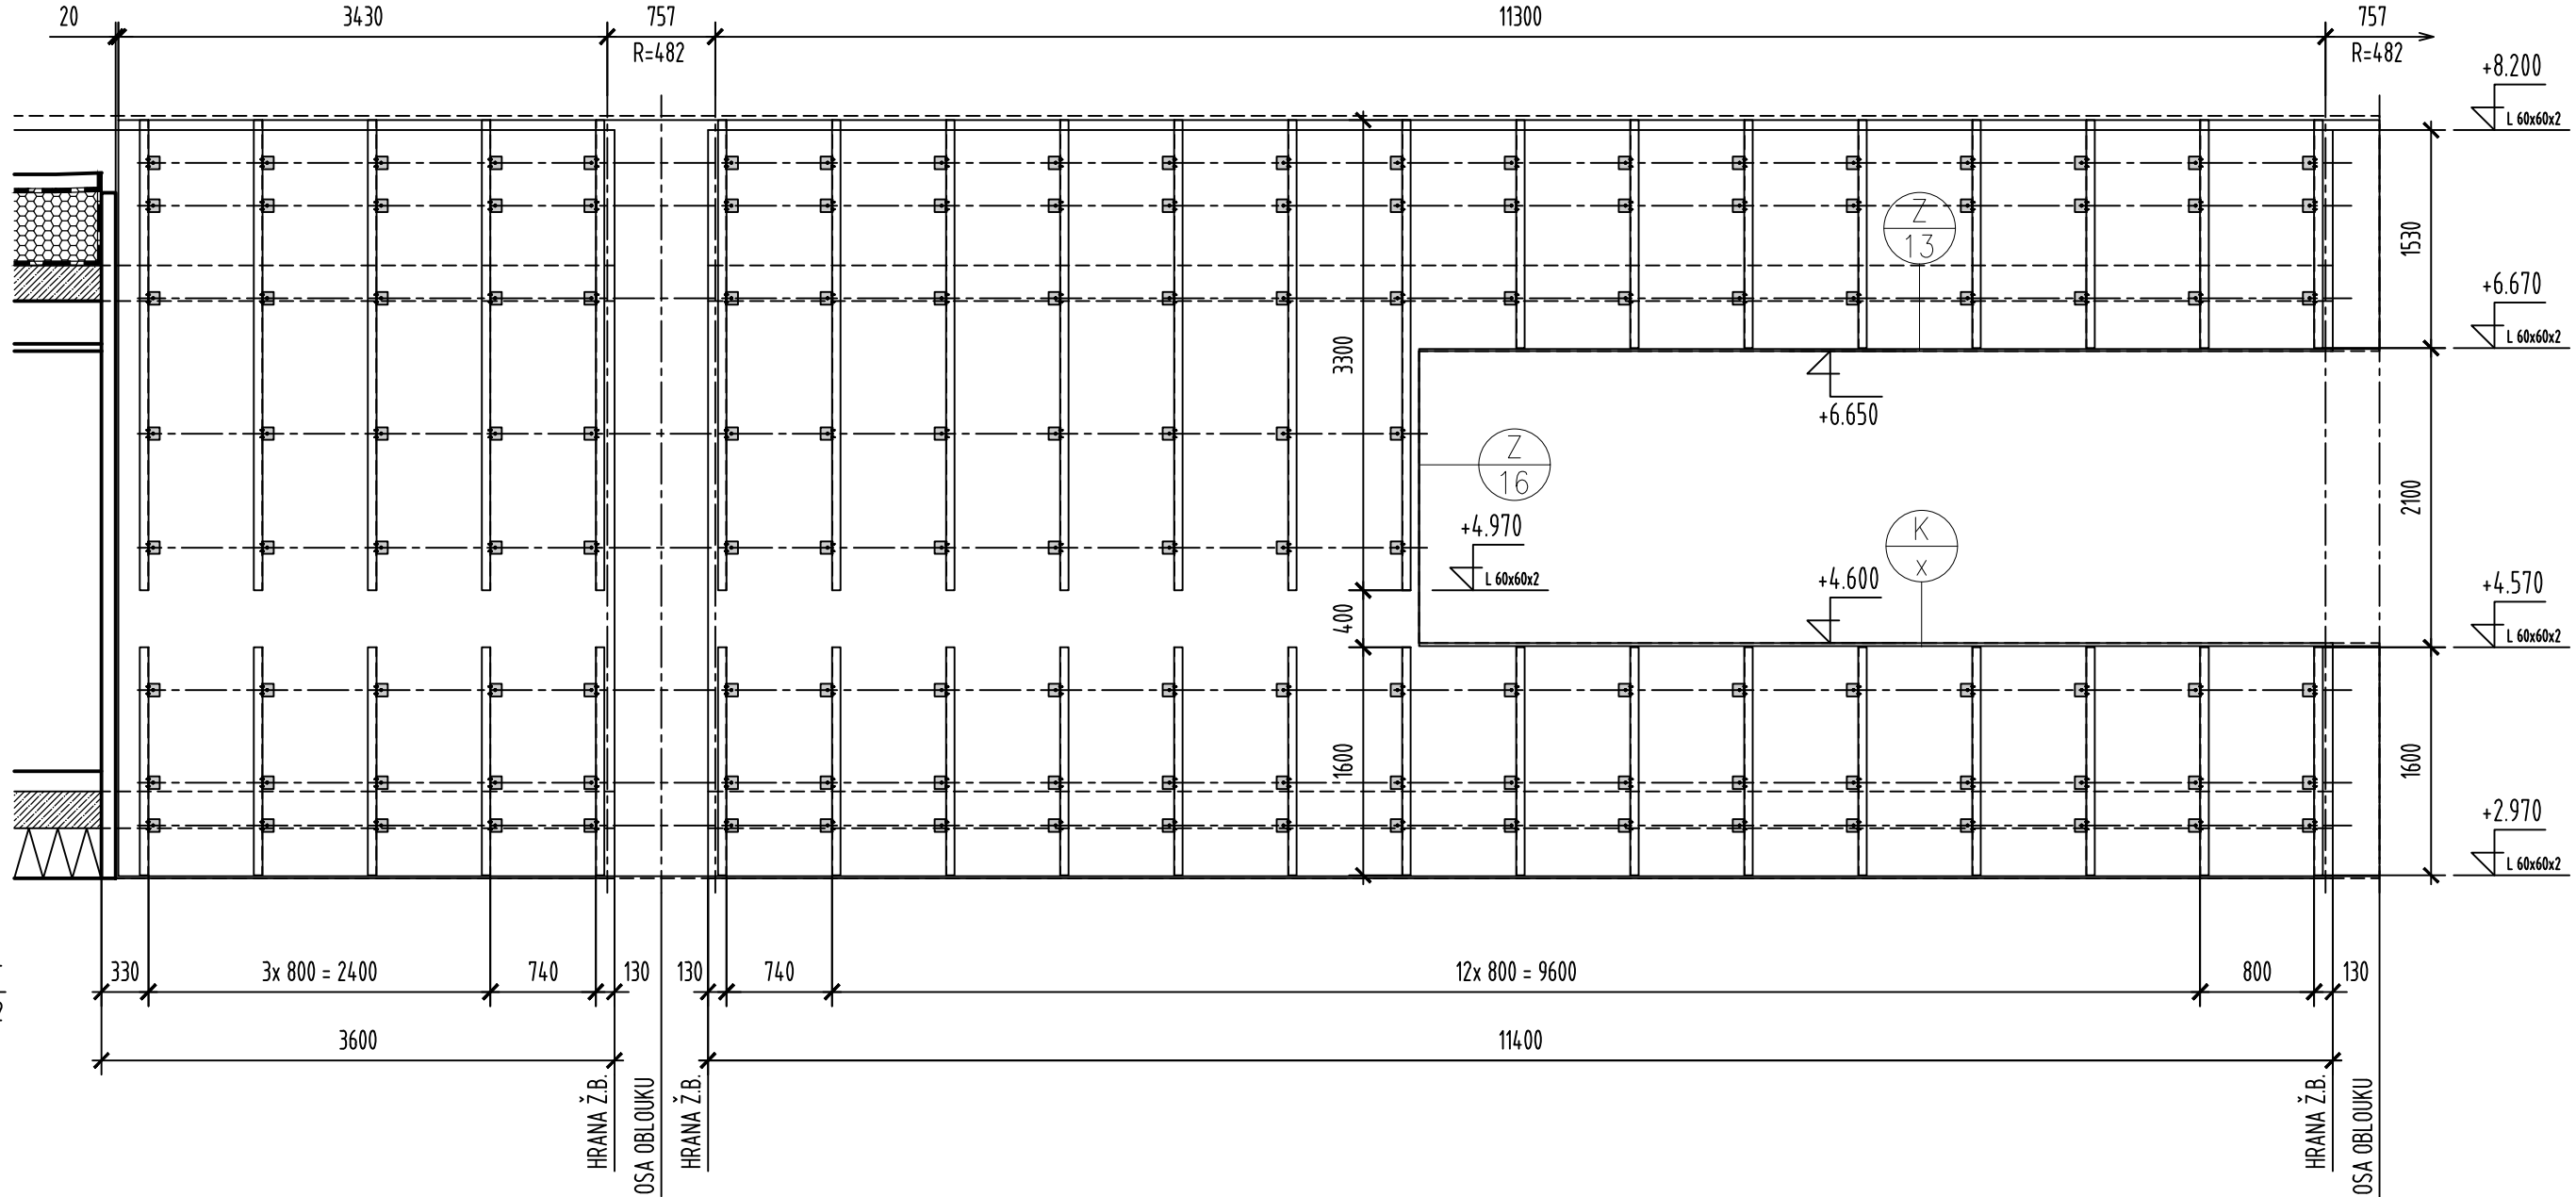
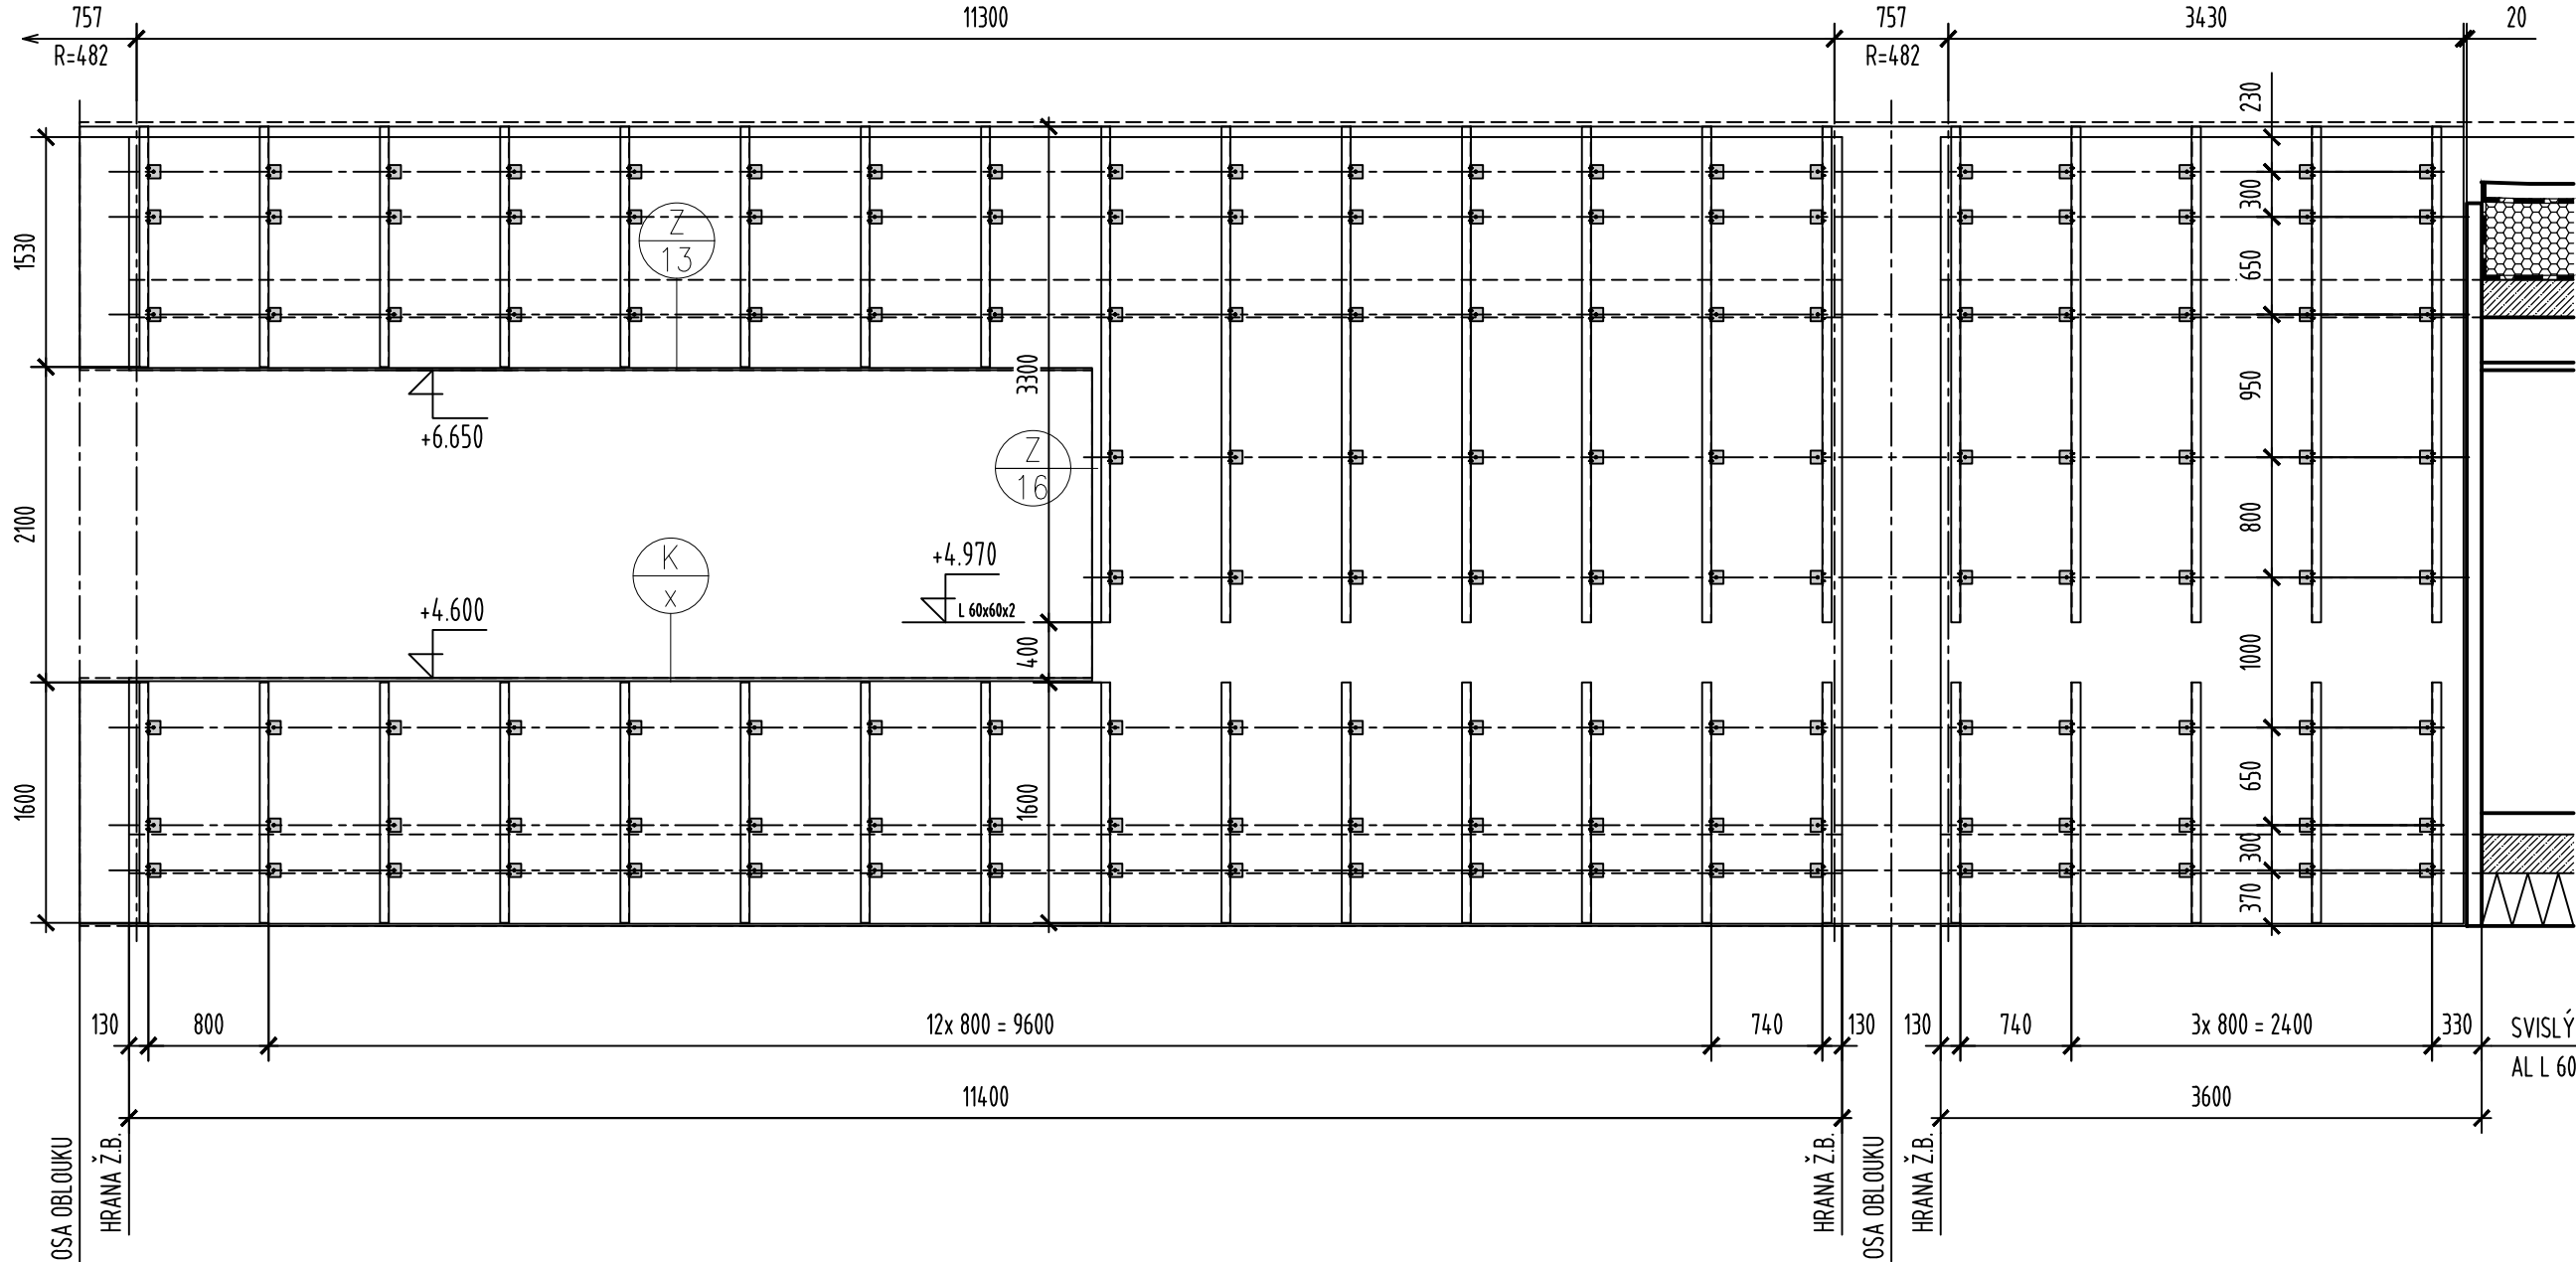


FASÁDA JIHOZÁPADNÍ m 1:50
ROZVINUTÝ POHLED NA VNITŘNÍM LÍCI OBKLADU

KOTVENÍ - STĚNOVÝ ÚHELNÍK - LISOVANÝ
SVISLÝ ROŠT AL L60x60x2 - RAL 9005

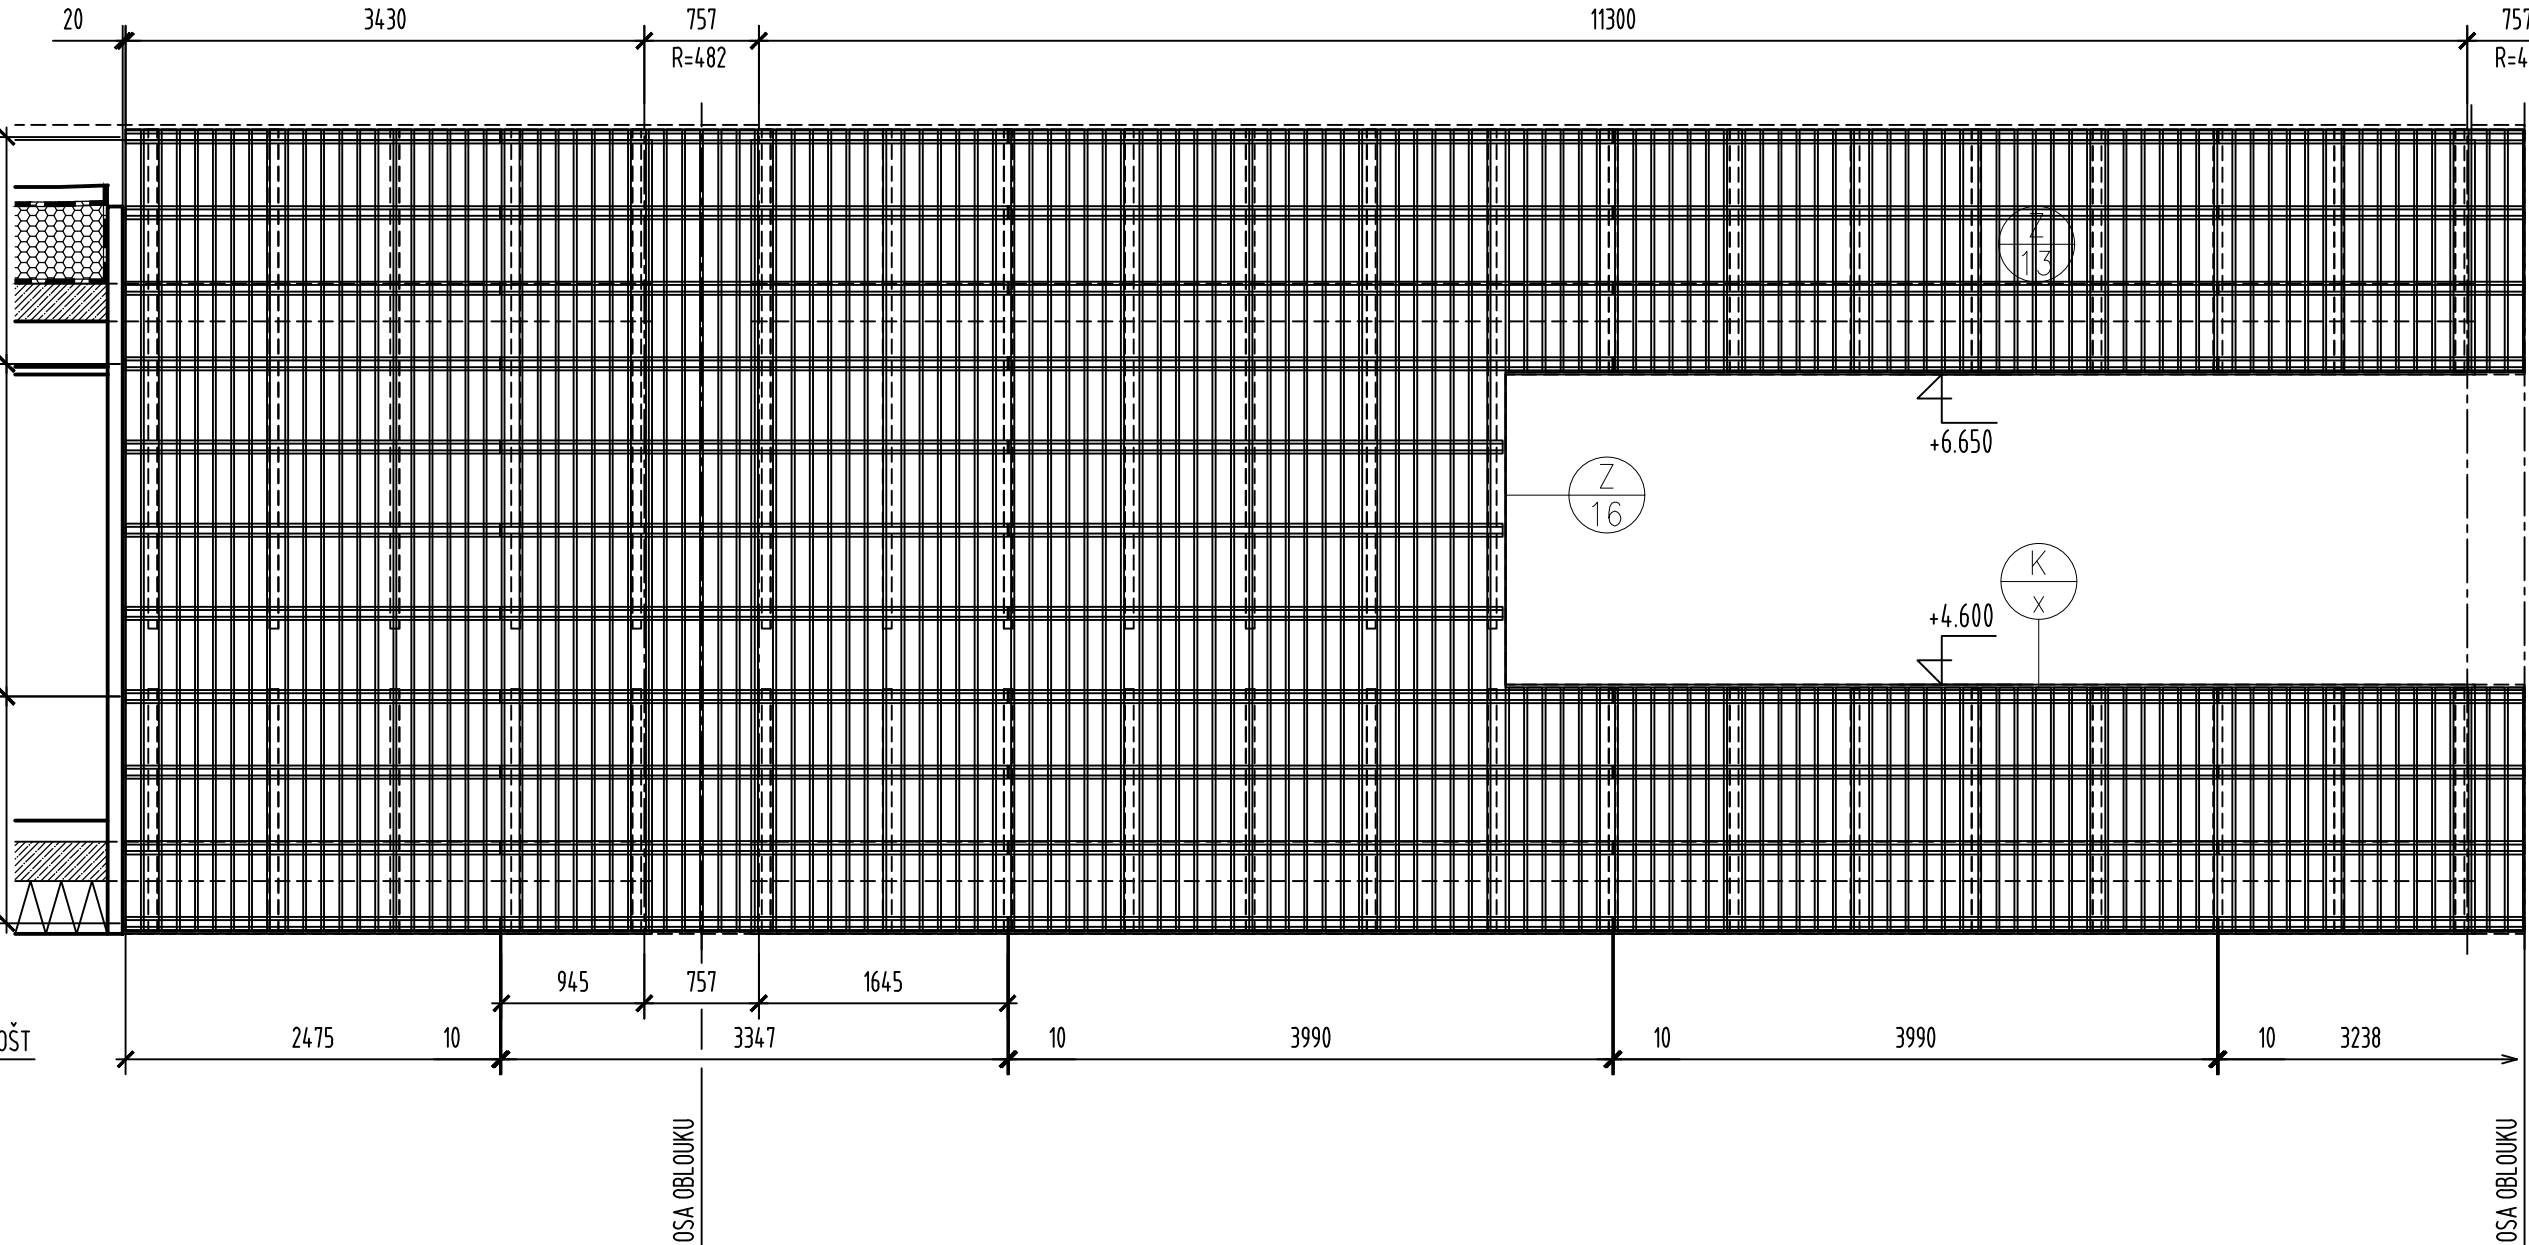

VODOROVNÝ ROŠT AL OMEGA - RAL 9005
ČERVENÝ CEDR tl. 18 mm / ŠÍŘKA 100 mm. SPÁRA PROVĚTRÁVANÁ ~ 20 mm

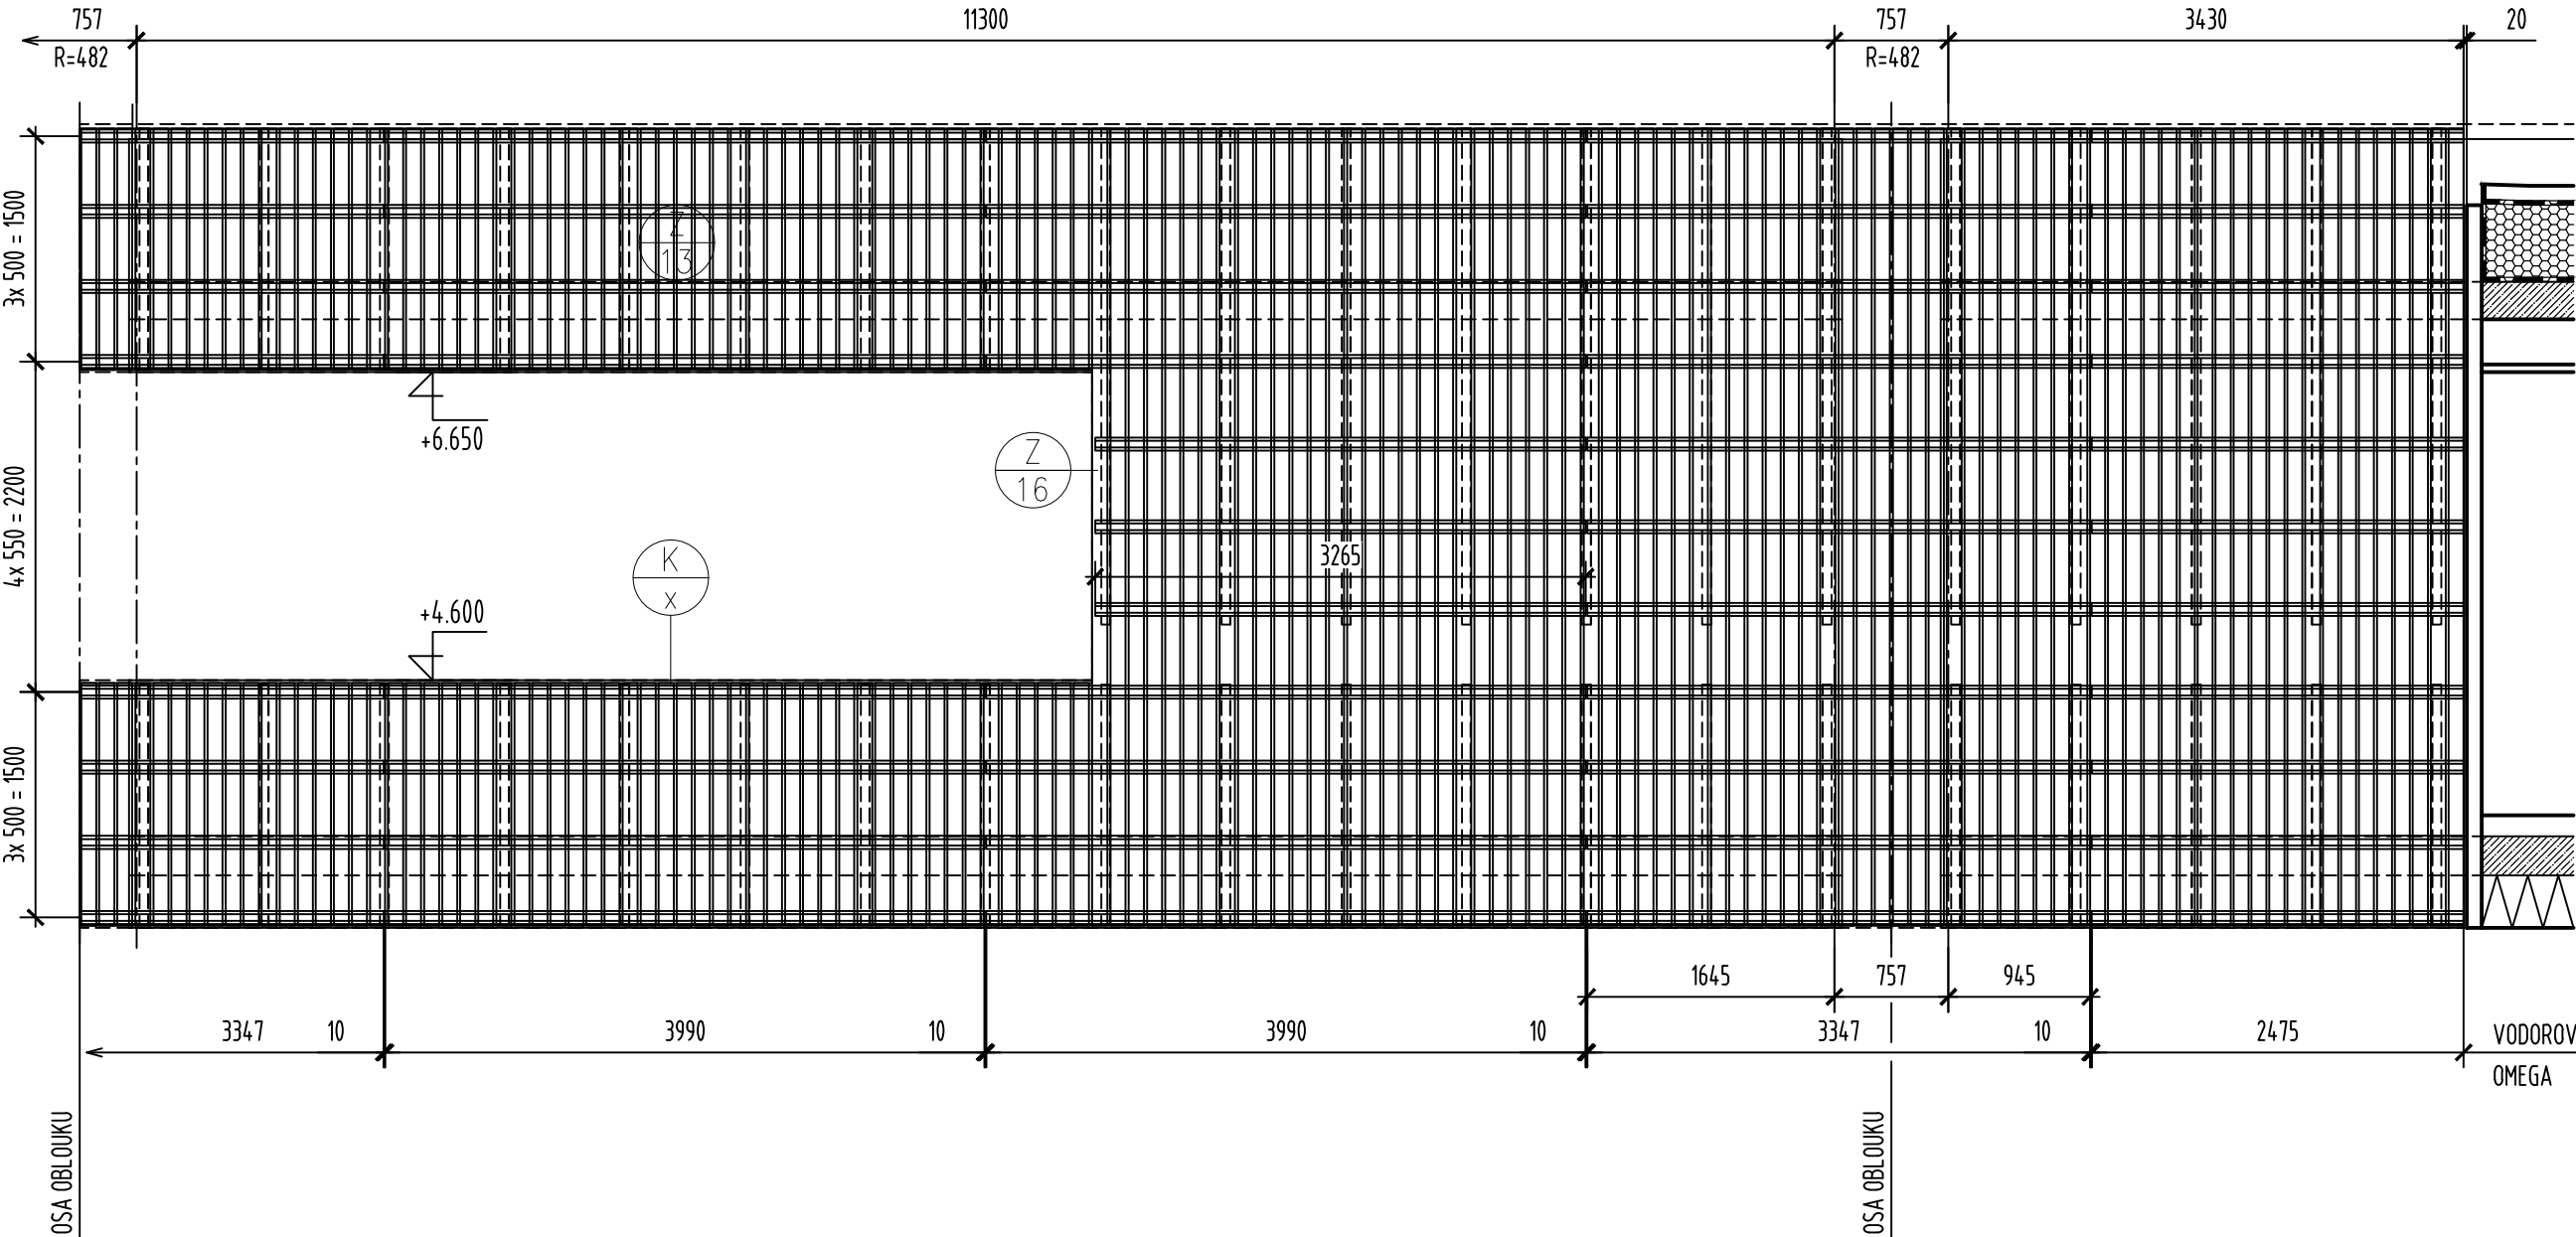

VÝPIS MATERIÁLU

KS	PROFIL	DELKA	POZNAMKA
947	STĚNOVÝ ÚHELNÍK	360	KOTVA
158	AL L60x60x2	1600	SVISLÝ ROŠT
2	AL L60x60x2	700	
21	AL L60x60x2	3300	
12	AL L60x60x2	1600	
12	AL L60x60x2	2850	
56	AL L60x60x2	3300	VODOROVNÝ ROŠT
CELKEM		562 mb	
40	OMEGA	3990	
22	OMEGA - OBLOUK	3347	
22	OMEGA	3790	
16	OMEGA - OBLOUK	3238	
12	OMEGA	4240	
21	OMEGA - OBLOUK	3217	
11	OMEGA - OBLOUK	3147	
10	OMEGA	4435	
10	OMEGA - OBLOUK	3187	
10	OMEGA	2405	
10	OMEGA	3070	
8	OMEGA	4495	
8	OMEGA	2475	
8	OMEGA	2475	
8	OMEGA	4915	
8	OMEGA	2330	
8	OMEGA	4150	
7	OMEGA	1365	
7	OMEGA	1830	
6	OMEGA	2475	
6	OMEGA	3265	
6	OMEGA	1585	
4	OMEGA	3625	
3	OMEGA	3185	
2	OMEGA	1365	
2	OMEGA	4065	
2	OMEGA	4495	
2	OMEGA	1530	
2	OMEGA - OBLOUK	2522	
4	OMEGA	4320	
4	OMEGA	4910	
1	OMEGA	4435	
2	OMEGA	1530	
1	OMEGA	1370	
1	OMEGA	2480	
1	OMEGA	4435	
1	OMEGA	4065	
CELKEM		994 mb	

± 0,000 = SO 01: 260,90, SO 02 259,00 m.n.m. B.p.v.

INVESTOR : STATUTARNÍ MĚSTO BRNODOMINIKÁNSKÉ NÁM. 196/1, 602 00 BRNO

MATEŘSKÁ ŠKOLA A ŠKOLNÍ DRUŽINA
BRNO, KIKRLEHO

STUPEŇ : DOKUMENTACE PRO PROVÁDĚNÍ STAVBY

GENERALNÍ PROJEKTANT :

te arch
atelier Slovákova 1a, 638 00 Brno
IČO: 262 290 488 DIČ: CZ 262 290 488

PROFESÍ :
ARCHITEKTONICKO STAVEBNÍ ŘEŠENÍ

STAVEBNÍ OBJEKT :
SO 02 – MATEŘSKÁ ŠKOLA

VEDOUcí PROJEKTANT : ING.ARCH. IVO ŠVABENSKÝ
ZODPOVĚDNÝ PROJEKTANT : ING.ARCH. MARTIN BORÁK
VYPRACOVAL : VLADIMÍR DANĚK
KONTROLOVAL : ING.ARCH. MARTIN BORÁK

IS-ARCH s.r.o.
Slovákova 127/1a
638 00 Brno
IČO: 262 290 488

NÁZEV VÝKRESU :
FASÁDA JIHOZÁPADNÍ

DATUM : 08/2024
MĚŘÍTKO : 1:50
PÁŘE :

CÍSLO VÝKRESU :
D.1.1.18