







3NPE, 400/230V, 50Hz stř. TN-C-S  
AUTOMATICKÉ ODPOJENÍ OD ZDROJE

INVESTOR :		STATUTÁRNÍ MĚSTO BRNO	DOMINIKÁNSKÉ NÁM. 196/1, 602 00 BRNO
MATEŘSKÁ ŠKOLA A ŠKOLNÍ DRUŽINA BRNO, KIKRLEHO			
STUPEŇ :		DOKUMENTACE PRO REALIZACI STAVBY	
GENERÁLNÍ PROJEKTANT :		 atelier Slavíčkova 1a, 638 00 Brno IČO: 282 79 999 DIČ: CZ 282 79 999	
PROFESE :		STAVEBNÍ OBJEKT :	
D.1.4.6 SILNOPROUDÉ INSTALACE		SO 02-MATEŘSKÁ ŠKOLA	
VEDOUcí PROJEKTANT :	ING.ARCH. IVO ŠVÁBENSKÝ	PROJEKTANT ČÁSTI PD:	
ZODPOVĚDNÝ PROJEKTANT :	ING. NADĚŽDA RYSOVÁ	ING.NADĚŽDA RYSOVÁ – projekce elektro	
VYPRACOVAL :	ING. NADĚŽDA RYSOVÁ 	Klíny 25, 615 00 Brno	
KONTROLOVAL :	ING.ARCH. MARTIN BORÁK	tel.: +420 731 200 012	
NÁZEV VÝKRESU :		IČ: 441 45 195	
ROZVADĚČ RH		DATUM : 07/2024	
		MĚŘITKO :	
		PARÉ :	ČÍSLO VÝKRESU :
			D.1.4.6.12







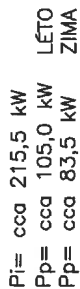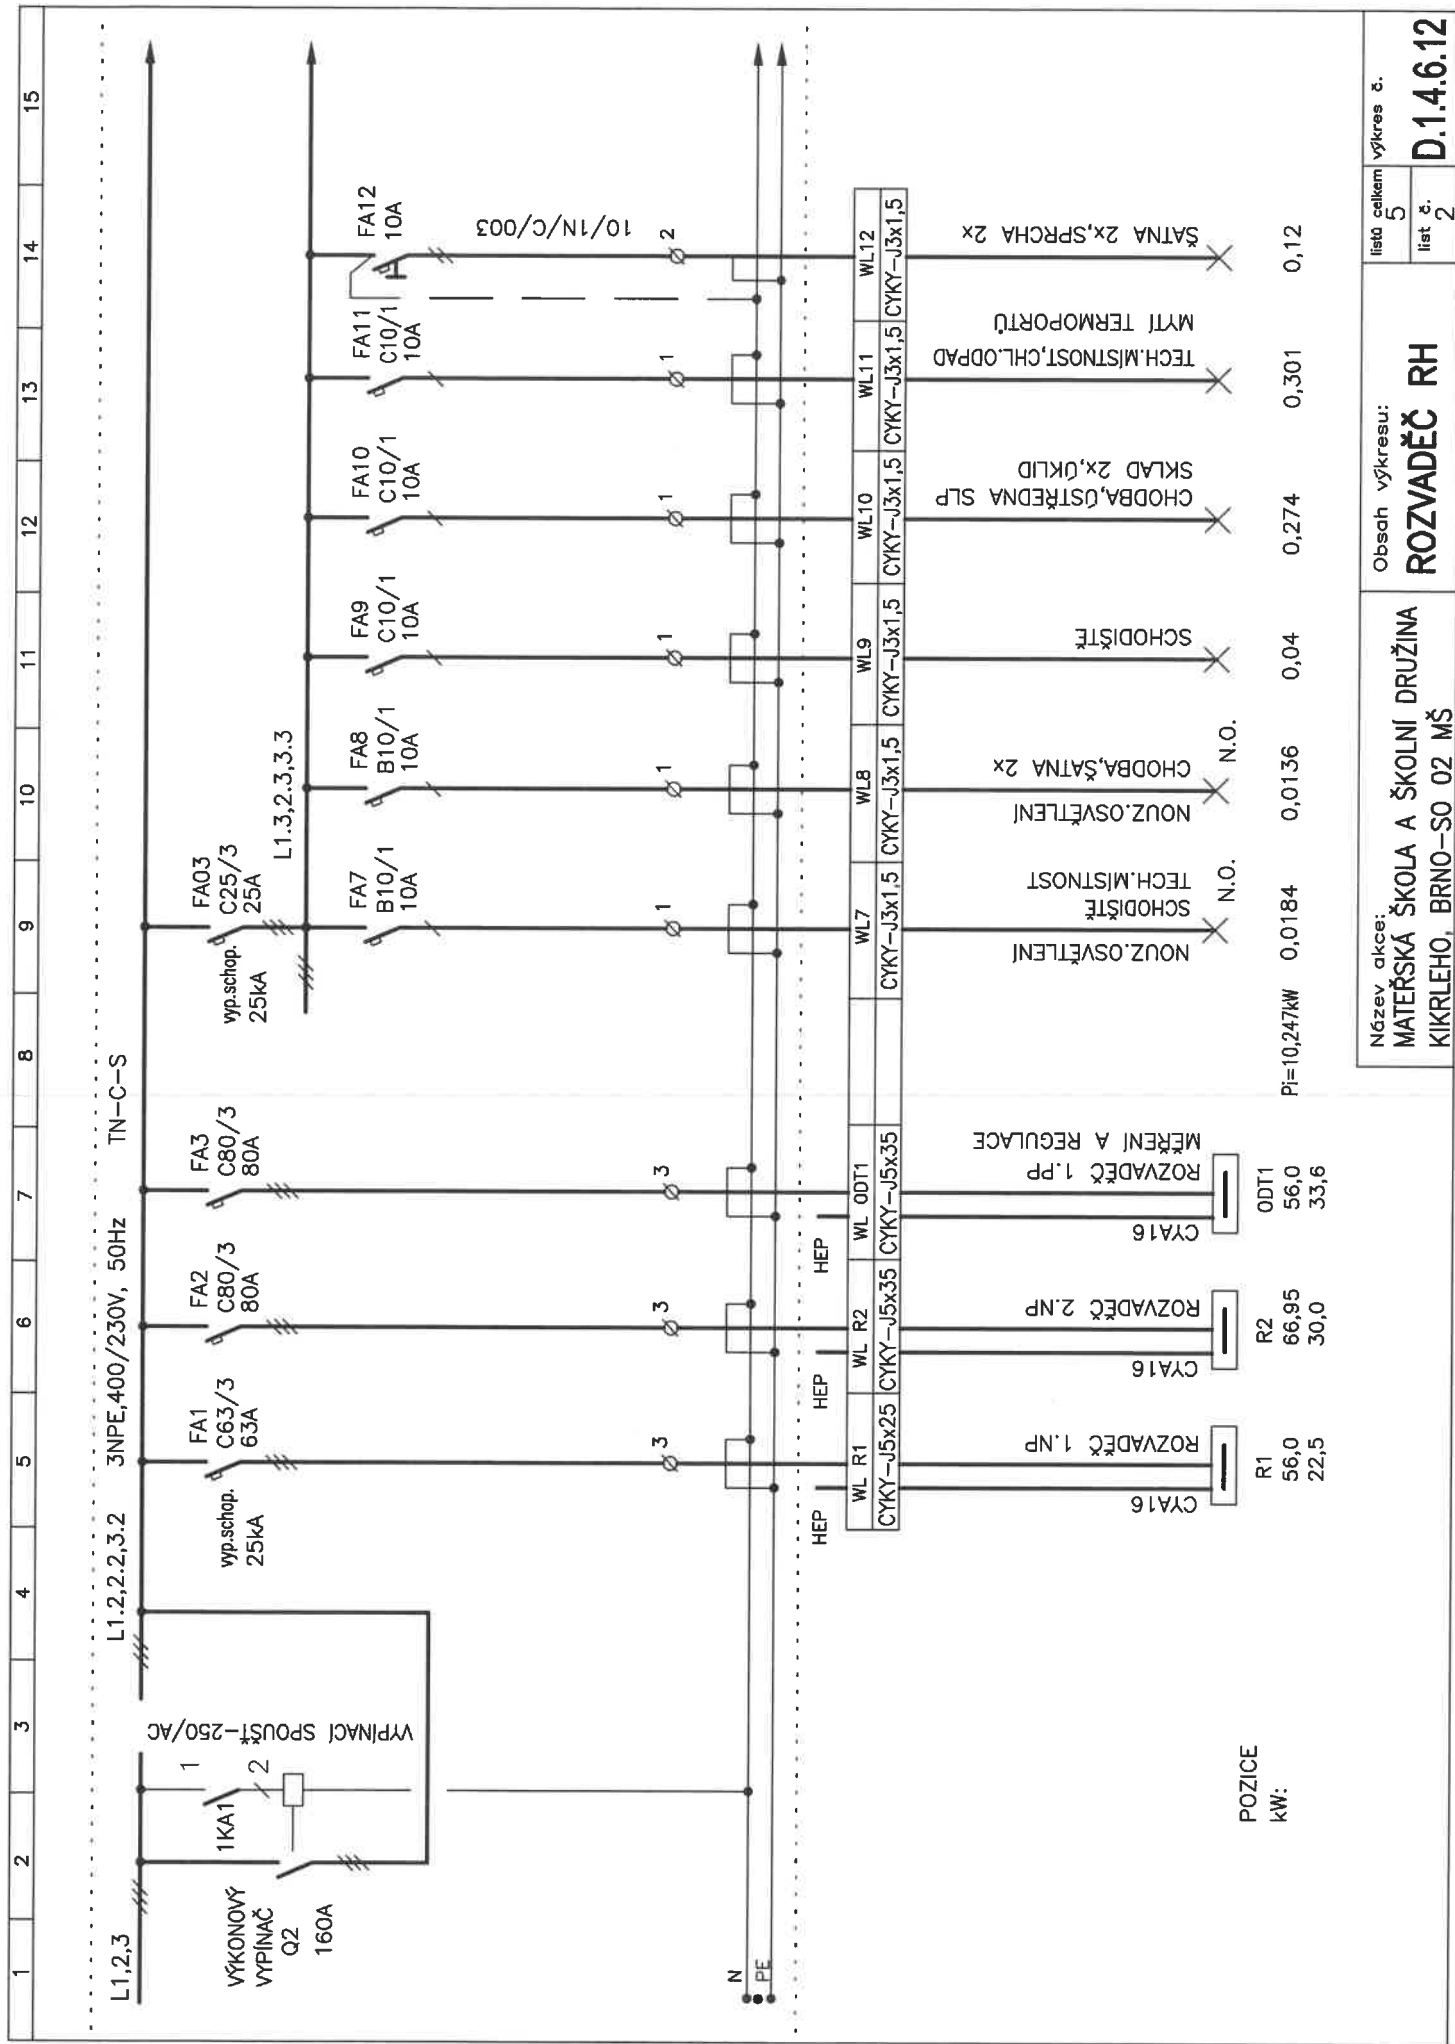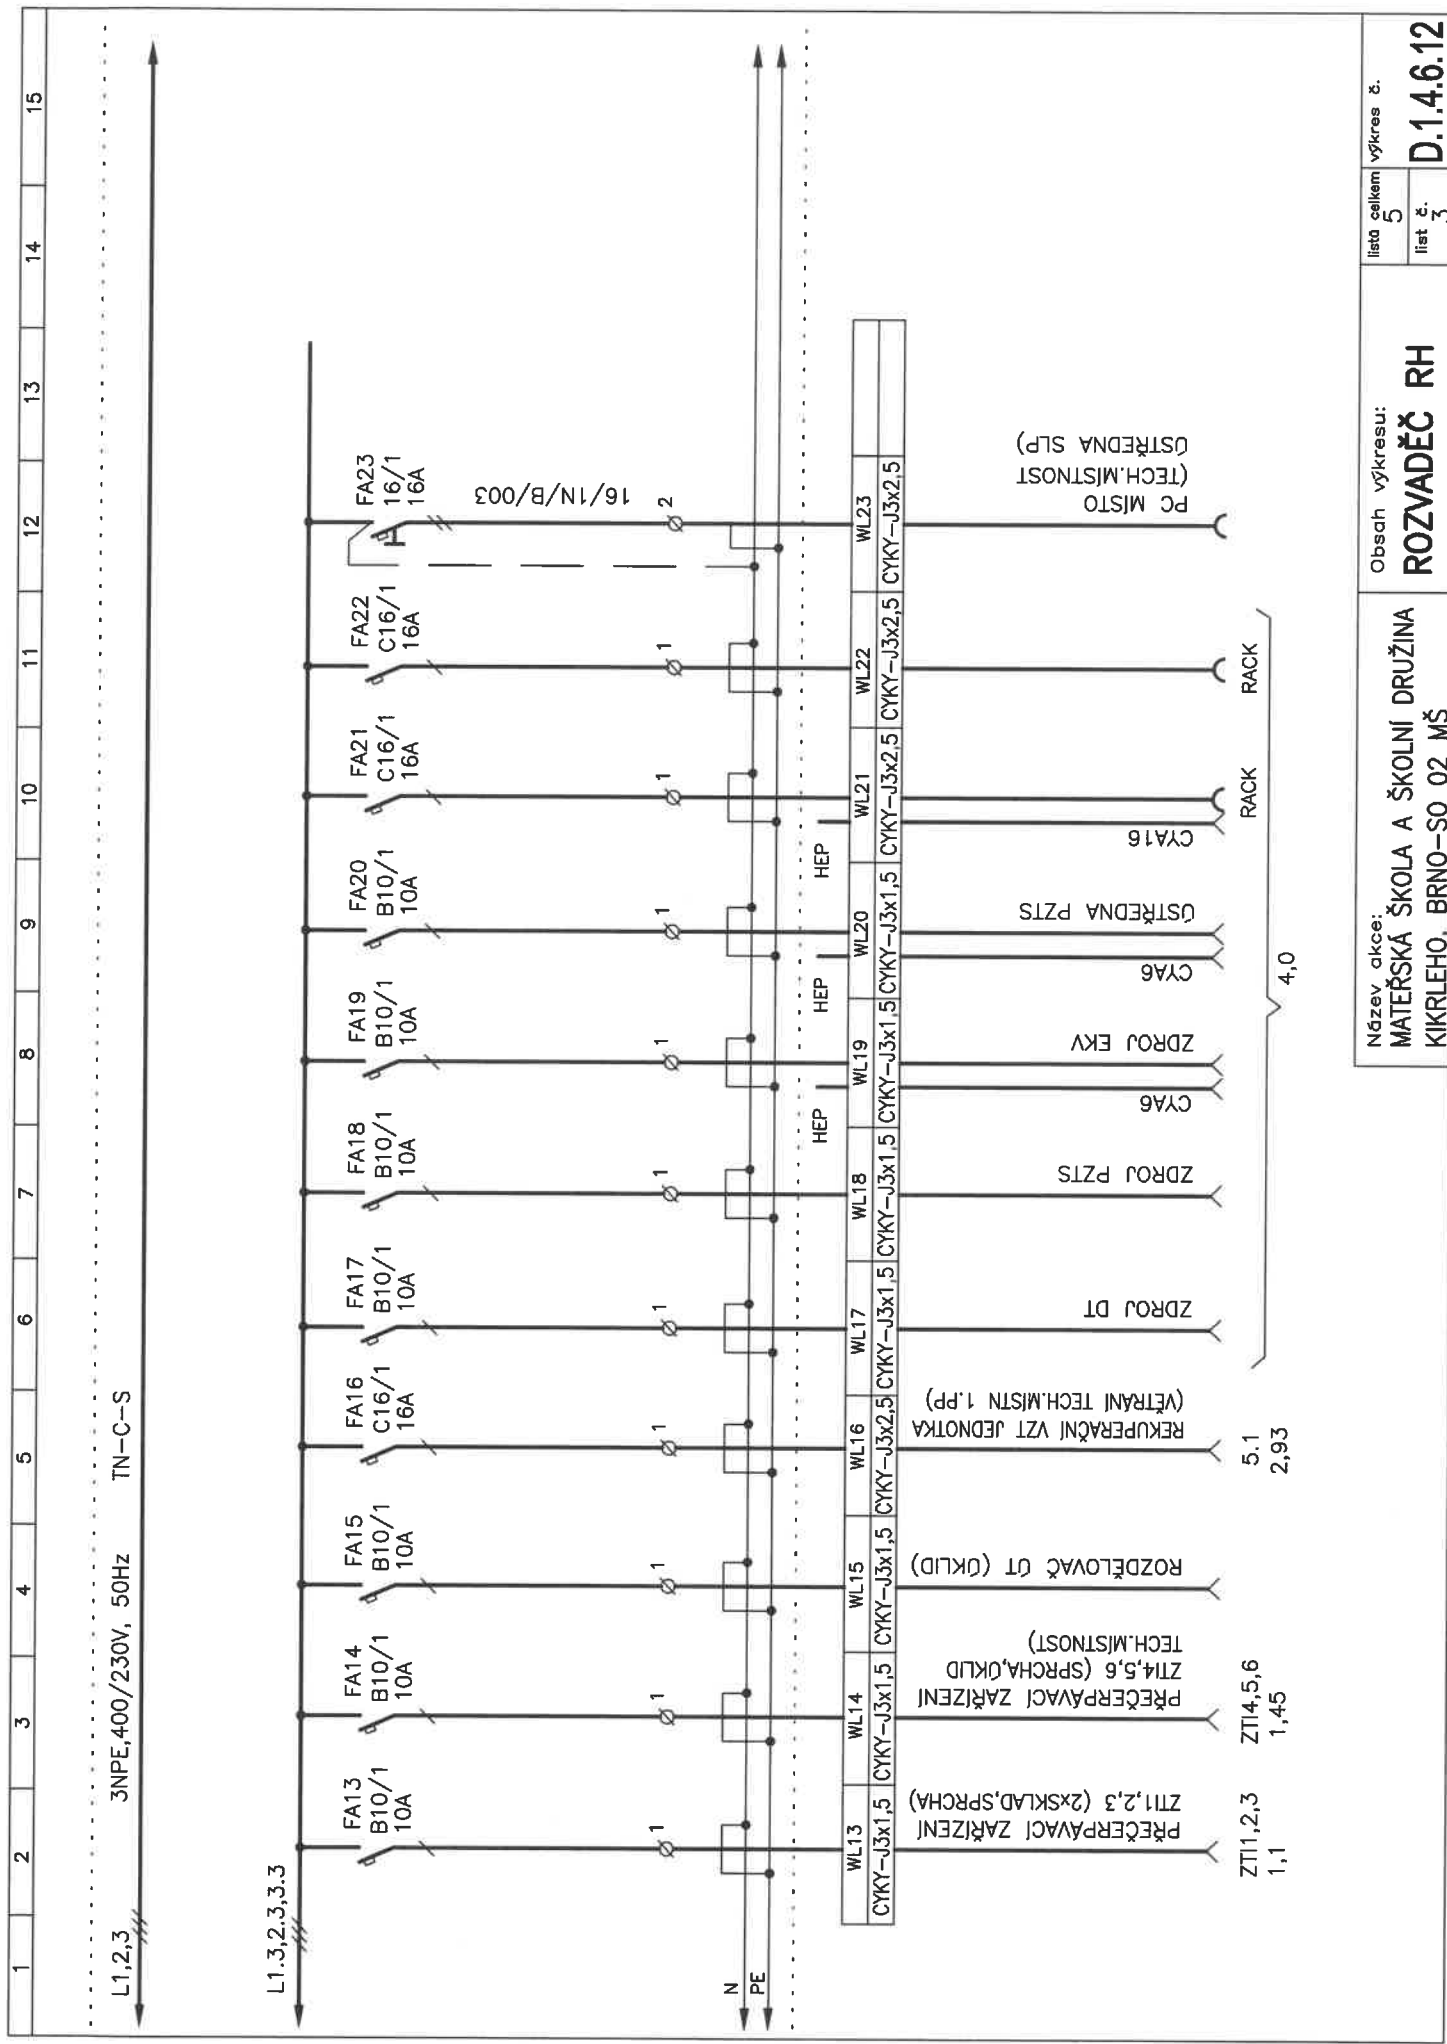

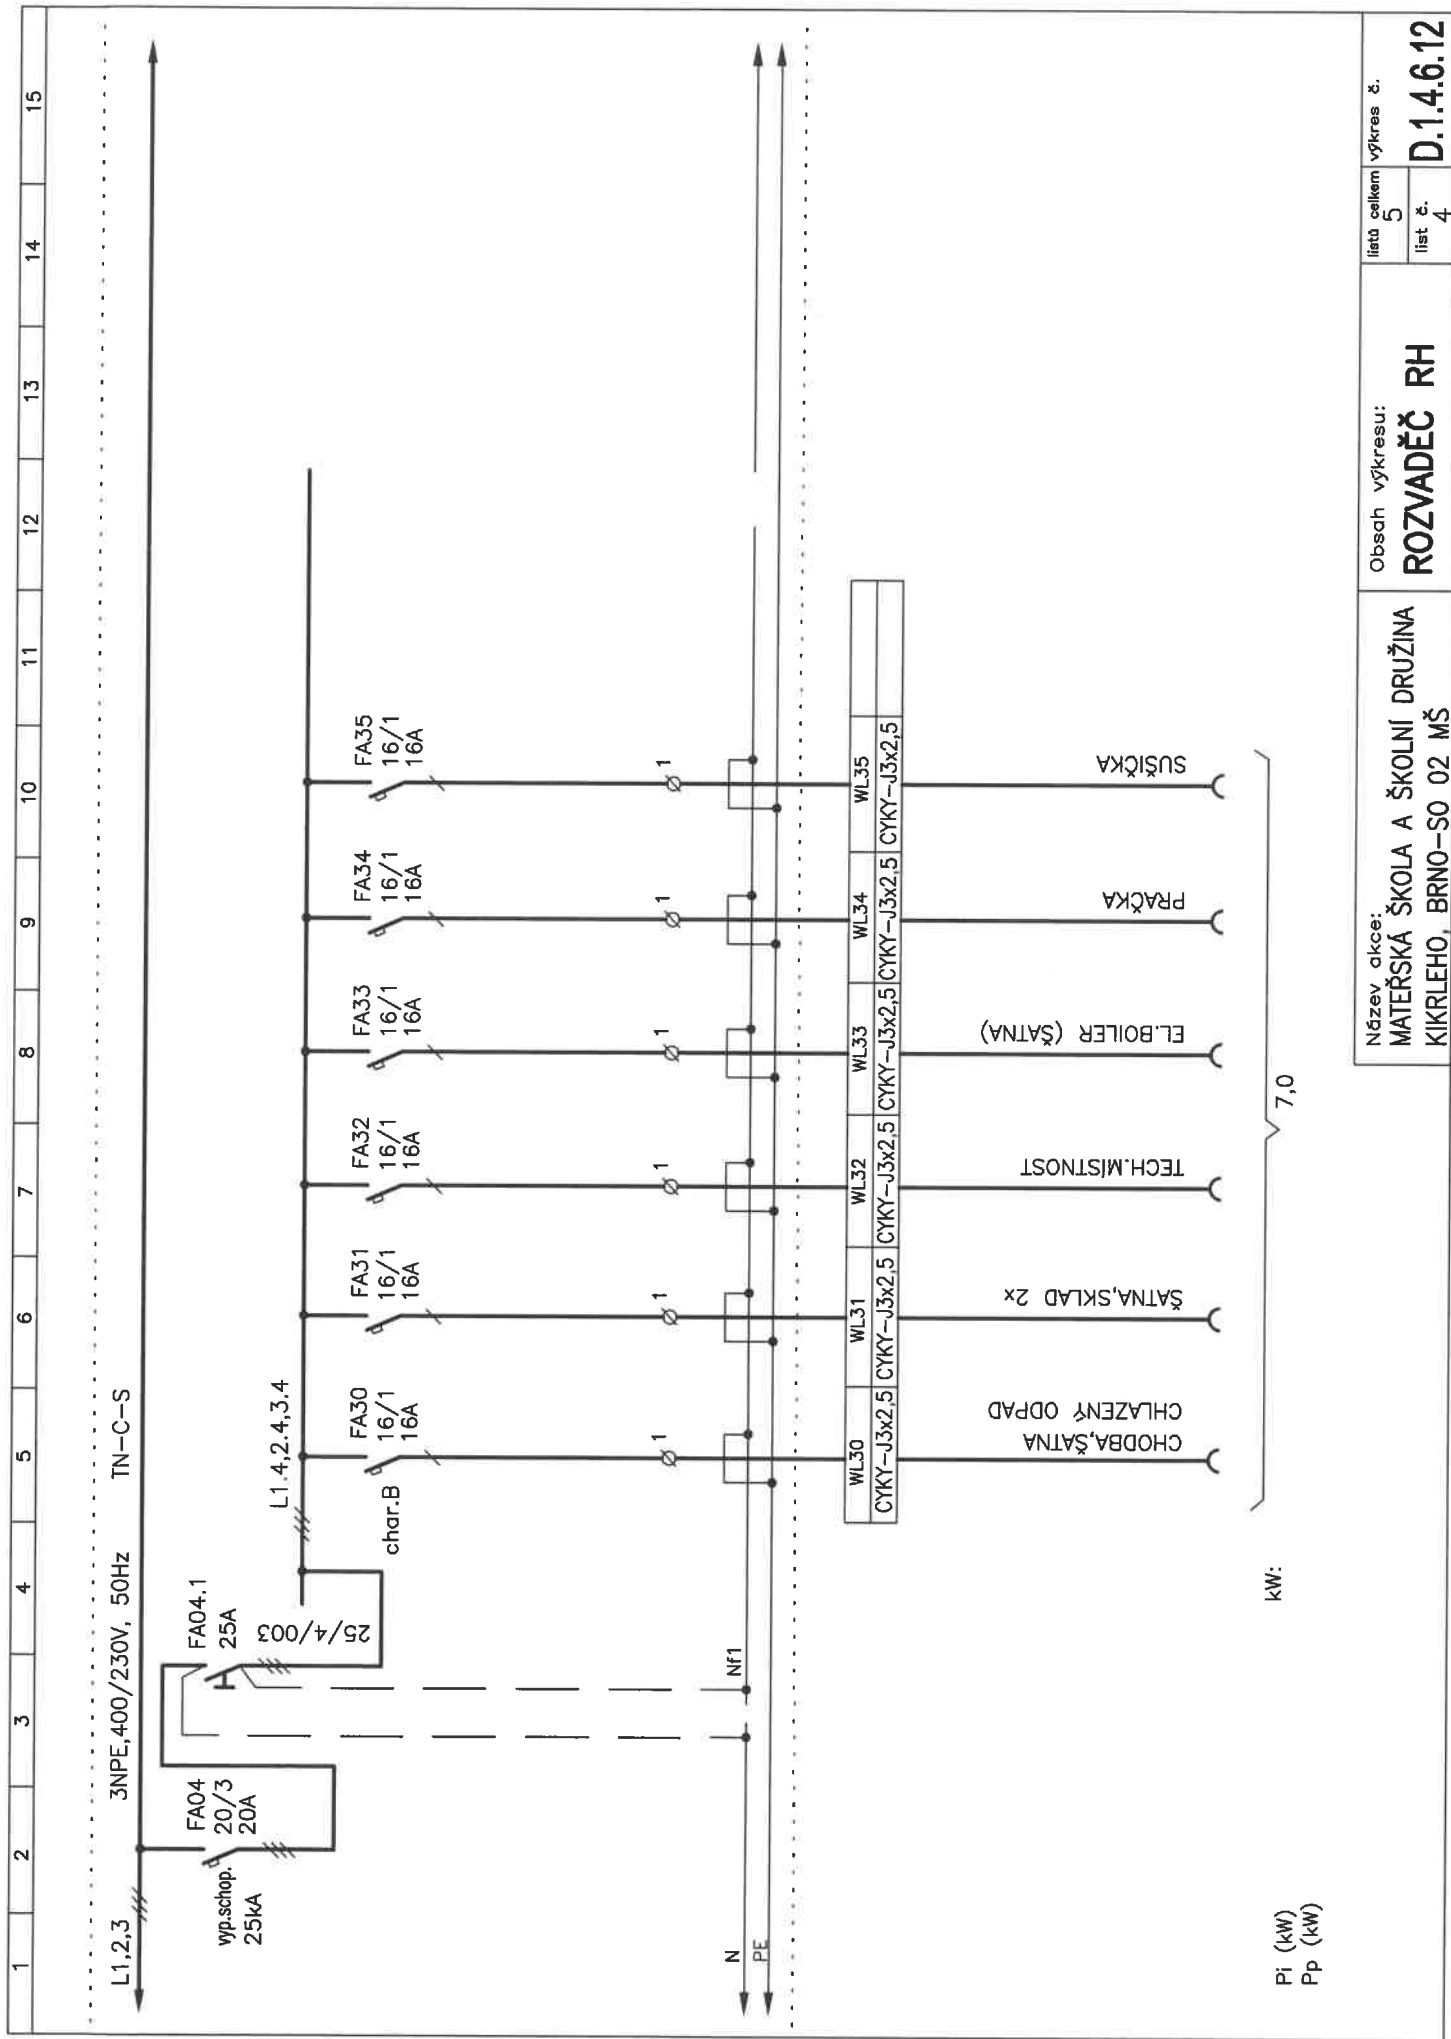

ROZVADĚČ RH

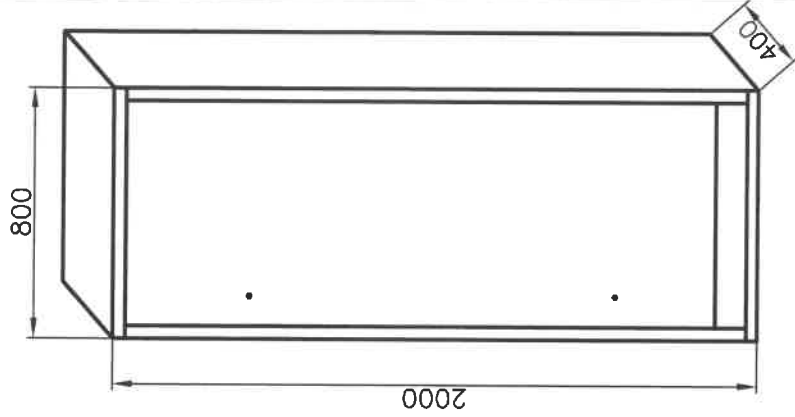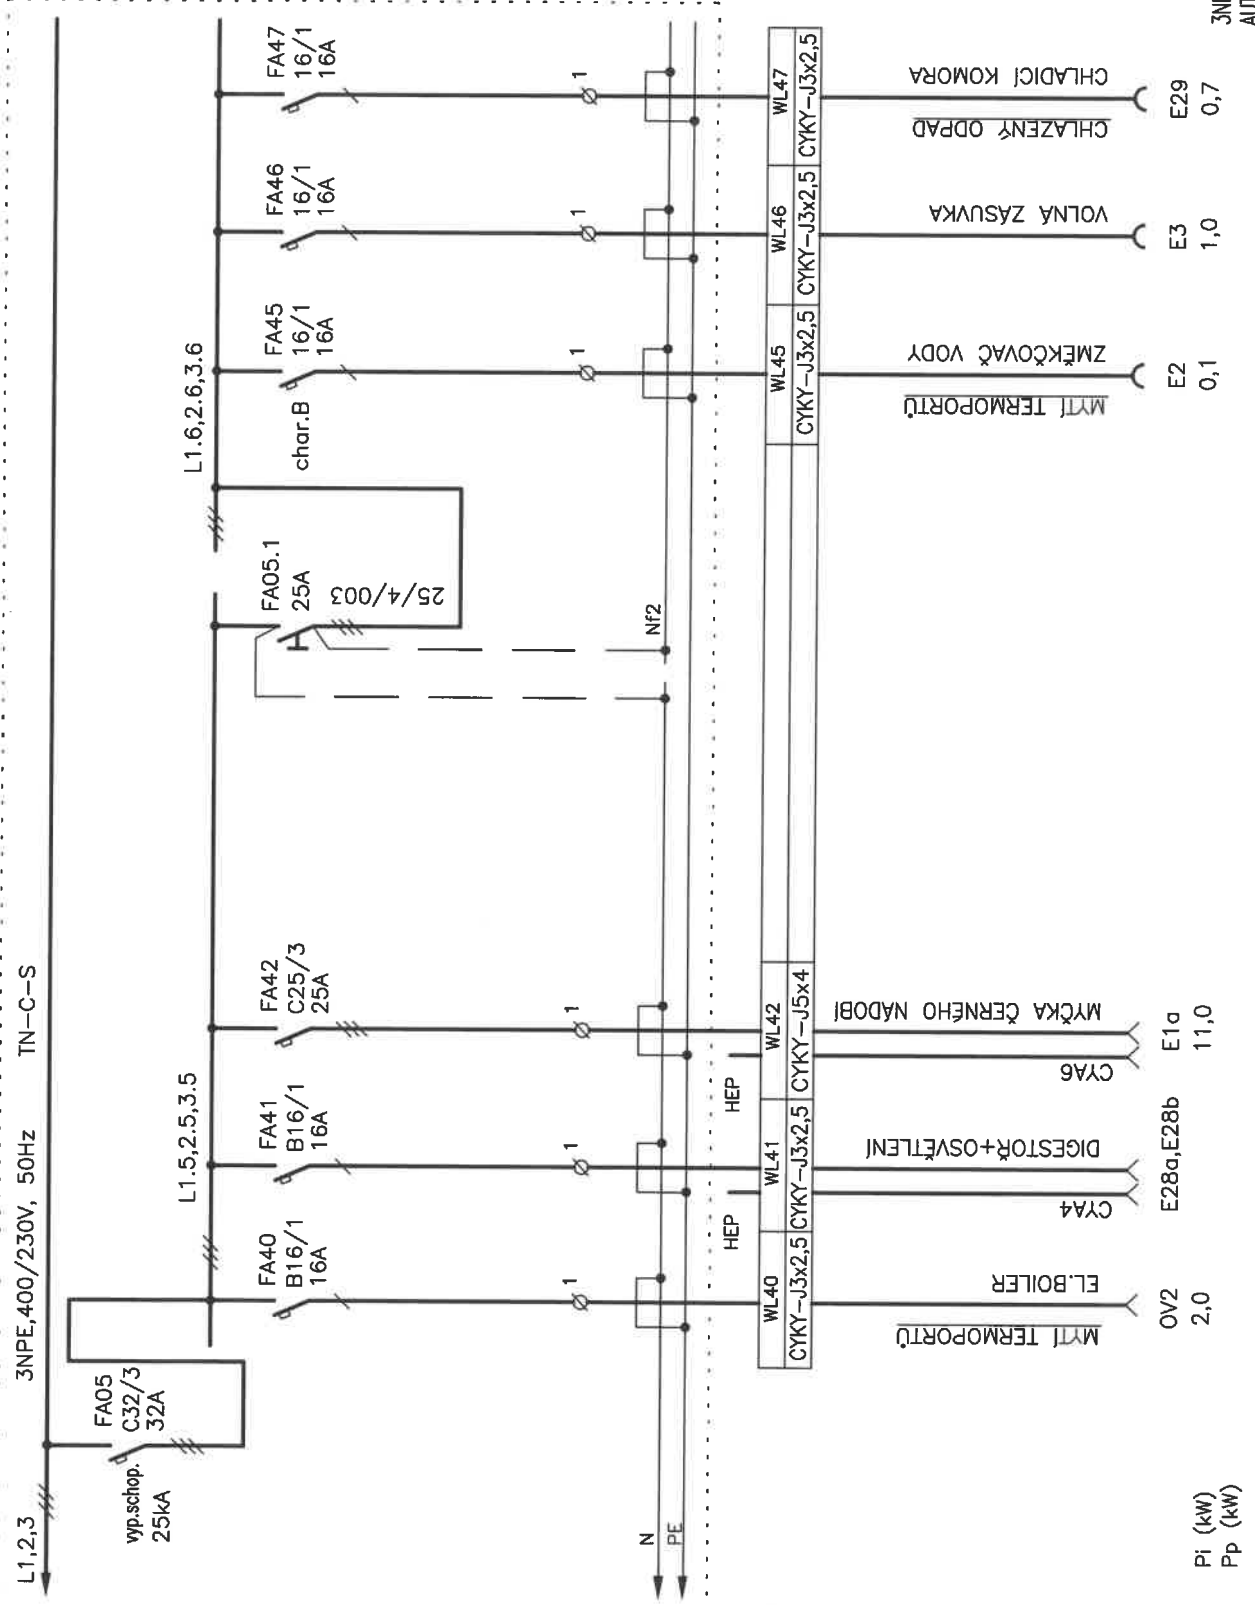

OCELOPLECHOVÝ SKŘÍŇOVÝ ROZVADĚČ  
BARVA RAL 7035 / SVĚTLÉ ŠEDÁ  
KRYTÍ: IP55/20  
VNITŘNÍ KRYTÝ S VÝŘEZY PRO PŘÍSTROJE  
PŘÍSTROJE OZNAČIT POPIS.ŠTÍTKY  
PŘÍVOD A VÝVODY: VRCHEM PŘES PRUCHODKY  
TABULKY NB 3.01.01, 1.43.01, 4.61.31 (ČSN 01 8010)

3NPE, 400/230V, 50Hz sítě TN-C-S  
AUTOMATICKÉ ODPOJENÍ OD ZDROJE

Název, akce:	Obsah výkresu:	
	listů celkem	výkresů č.
MATEŘSKÁ ŠKOLA A ŠKOLNÍ DRUŽINA KIKRLEHO, BRNO-SO 02 MŠ	5	5
	list č.	D.1.4.6.12