


ŘEZ 11-11'

M 1:100

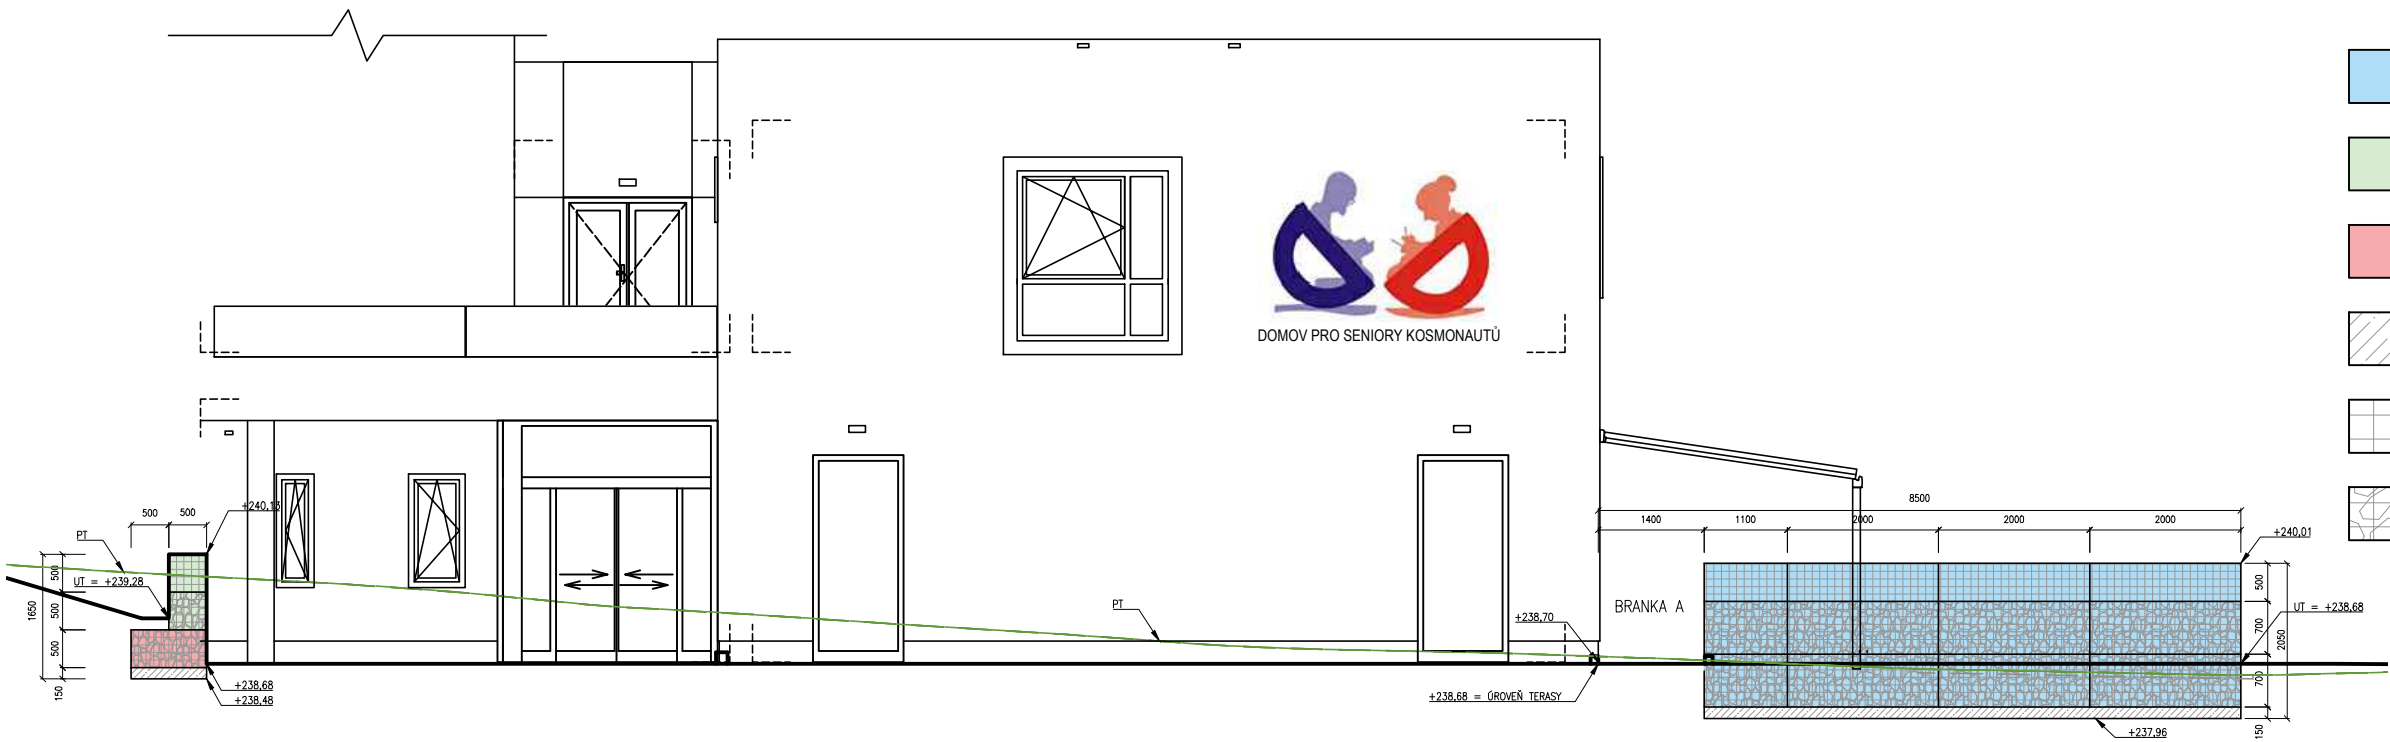


LEGENDA:

- GABIONY ŠÍŘKA 300 mm
- GABIONY ŠÍŘKA 500 mm
- GABIONY ŠÍŘKA 1000 mm
- PODKLADOVÝ BETON TL. 150 mm, C15/20 XC0
- GABIONOVÝ KOŠ NEVYPLNĚNÝ
- GABIONOVÝ KOŠ VYPLNĚNÝ

ŘEZ 12-12'

M 1:100

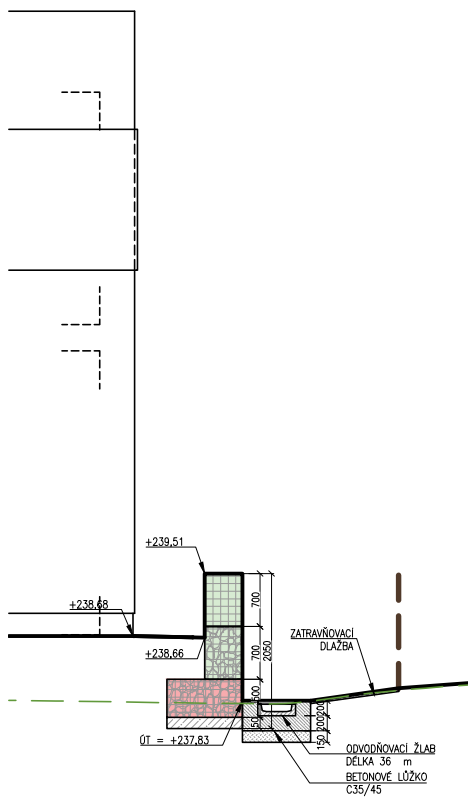

GABIONY

ROZMĚRY: 500 x 300/500/1000 mm (v x š)  
MATERIÁL SÍŤE: BODOVĚ SVAŘOVANÁ SÍŤ Z OCELOVÉHO DRÁTU  
Ø 4,0 MM S ANTIKOROZNÍ POVRCHOVOU ÚPRAVOU  
TVOŘENOU SLITINOU ZNAL AŽ 350 G/M²  
V POMĚRU 95% ZN + 5% AL.  
VELIKOST OKA: 100 x 100 mm  
MATERIÁL VÝPLNĚ: GABIONOVÉ KAMENIVO MATERIÁL DROBA  
BARVA: KOMBINACE HNĚDÁ/ŠEDÁ  
FRAKCE: 150/400 mm.  
ZALOŽENÍ: DO ŘADNĚ ZHUTNĚNÉ RÝHY S PODKLADNÍ VRSTVOU  
Z PROSTÉHO BETONU C15/20 XC0 v. 150 mm.



HORNÍ ČÁST KOŠŮ NEBUDE VYPLNĚNA KAMENIVEM CCA VÝŠKA 300 – 500 mm.

V PROSTORU, KDE JE GABION VE STYKU SE ZEMINOU JE NAVRŽENÁ NETKANÁ  
GEOTEXTILIE 200 g/m² – CELKEM 50 m²

ODVODŇOVACÍ ŽLAB

CELKOVÁ DÉLKA ŽLABU: 36 m  
VNĚJŠÍ ROZMĚRY DÍLCE: 500 x 500 x 200 (d x š x v) mm  
VNITŘNÍ ROZMĚRY DÍLCE: 410 x 100 (š x h) mm  
BARVA: ŠEDÁ + ČERNÁ  
TŘÍDA ZÁTĚŽE: D400 – 40 t  
MATERIÁL KONSTRUKCE: BETON TŘÍDY C35/45 S PŘÍMĚSÍ  
POLYPROPYLENOVÉHO VLÁKNA, VYZTUŽENO  
ŽEBROVANOU TYČÍ Ø 8 mm, HRANY Z  
OCELOVÝCH ÚHELNÍKŮ 45 mm  
BEZ VNITŘNÍHO POKLESU

KRYT: 0,5 m LITINA  
UPEVNĚNÍ: SVAŘOVANÝ U–PROFIL 30 x 30 x 2 mm +  
ŠROUB M10  
ULOŽENÍ: DO BETONOVÉHO LŮŽKA, TŘÍDA BETONU C35/45,  
TLOUŠŤKA STĚN 200 mm NA ŠTĚRKOVÉM  
PODSYPU tl. 150 mm

HLAVNÍ PROJEKTANT:



Energy Benefit Centre a.s.  
Křenova 438/3, 160 00 Praha 6  
tel.: +420 270 003 300  
e-mail: kontakt@energy-benefit.cz  
internet: www.energy-benefit.cz

ZPRACOVATEL ČÁSTI:

HIP: Ing. Libor Truhelka  
Ing. Ivan Komínek  
Vypracoval:  
Bc. Denisa Mikulincová

PROJEKT:

Přístavba DS Kosmonautů

STAVEBNÍK:

Statutární město Brno  
Dominikánské náměstí 196/1, Brno-město, 602 00 Brno

ČÁST, PROFESE:

D. DOKUMENTACE STAVEBNÍCH A INŽENÝRSKÝCH OBJEKTŮ

VÝKRES:

VENKOVNÍ PRVKY - GABIONY

razítko a podpis

Zakázkové číslo:

200136

Paré:

Datum:

07/2024

Část:

D.1.1.

Stupeň:

DPS

Změna:

00

Č.výkr.:

302B

Formát:

2 x A4

Měřítko:

1:100