



ŘEZ 6-6'

M 1:100

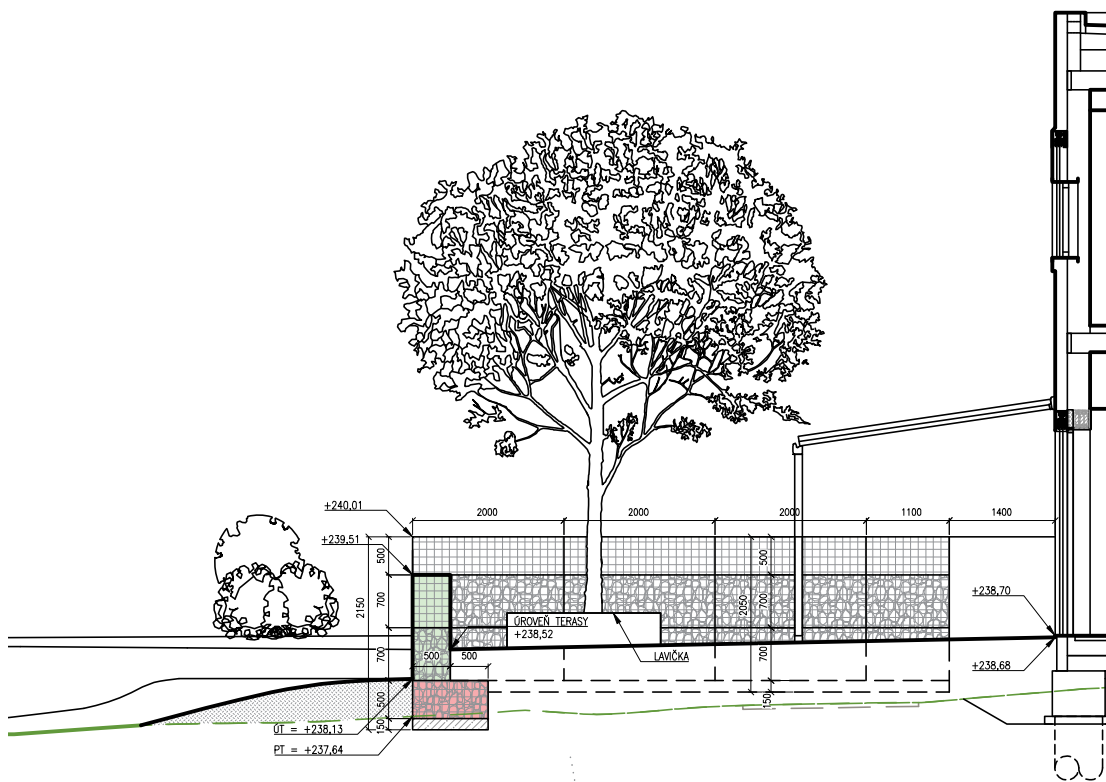


ŘEZ 7-7'

M 1:100

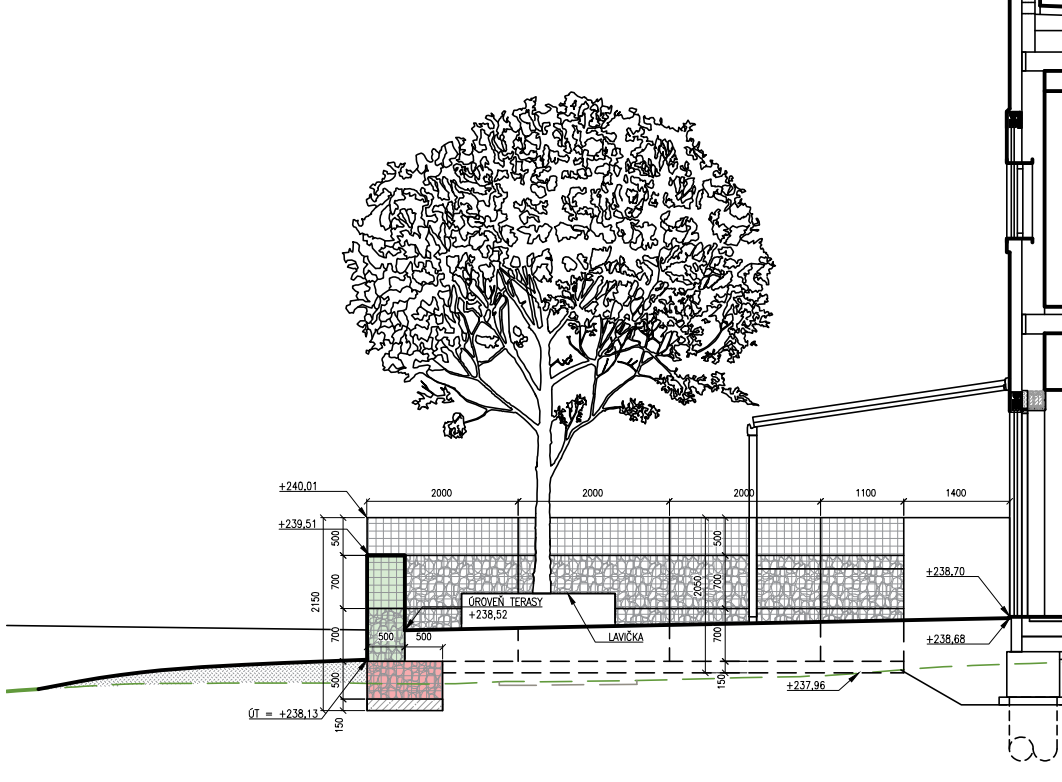


ŘEZ 5-5'

M 1:100

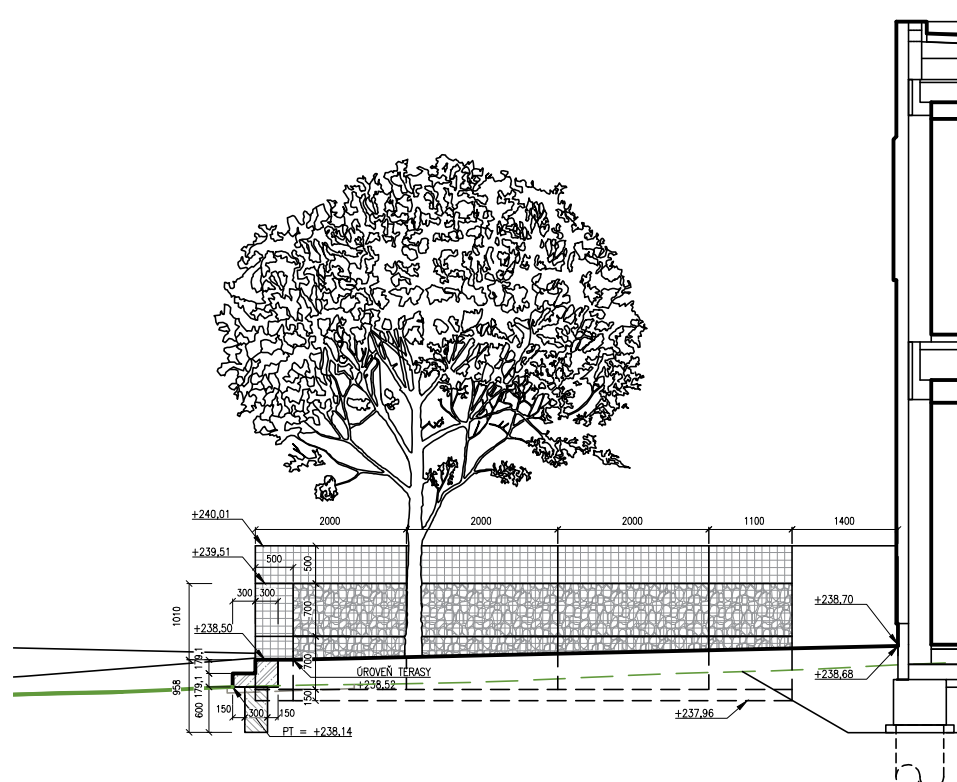


ŘEZ 8-8'

M 1:100

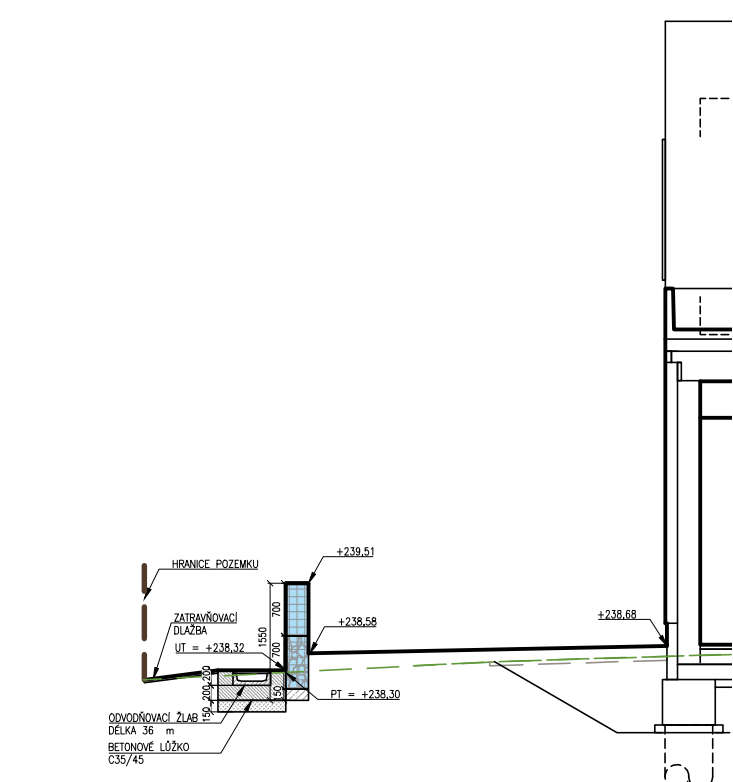


ŘEZ 9-9'

M 1:100

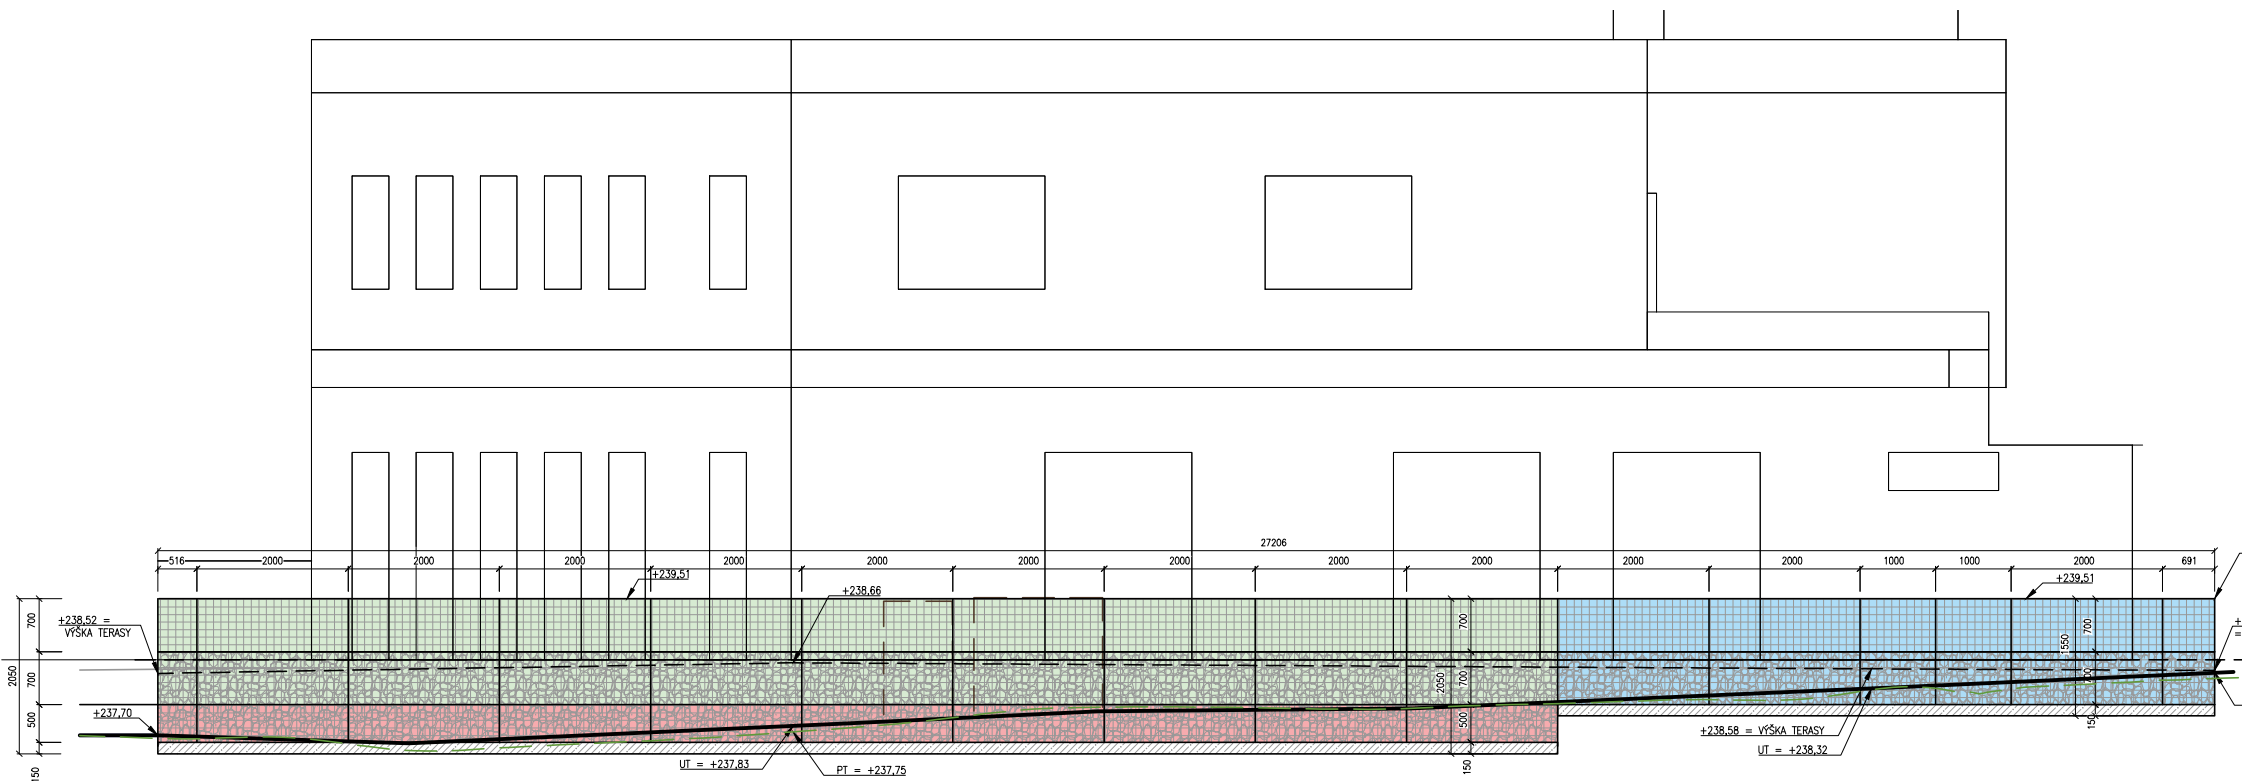

ŘEZ 10-10'

M 1:100

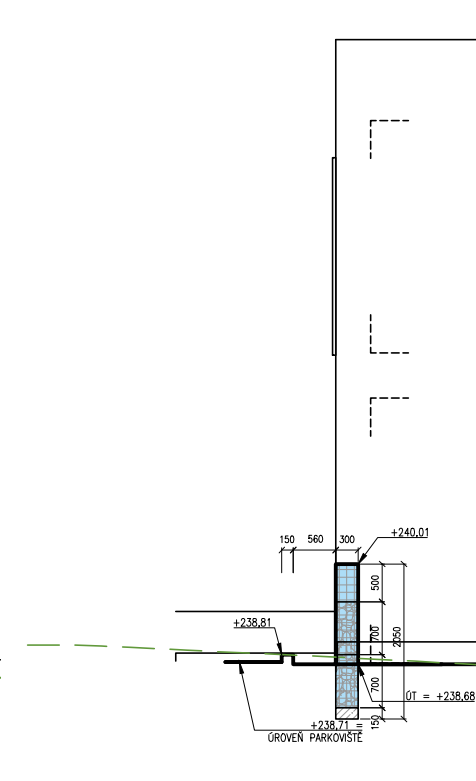

GABIONY

ROZMĚRY: 500 x 300/500/1000 mm (v x š)
MATERIÁL SÍTĚ: BODOVĚ SVAŘOVANÁ SÍŤ Z OCELOVÉHO DRÁTU
Ø 4,0 MM S ANTIKOROZNÍ POVRCHOVOU ÚPRAVOU
TVOŘENOU SLITINOU ŽNAL AŽ 350 G/m²
V POMĚRU 95% ZN + 5% AL.
VELIKOST OKA: 100 x 100 mm
MATERIÁL VÝPLNĚ: GABIONOVÉ KAMENIVO MATERIÁL DROBA
BARVA: KOMBINACE HNĚDÁ/ŠEDÁ
FRAKCE: 150/400 mm.
ZALOŽENÍ: DO ŘÁDNĚ ZHUTNĚNÉ RÝHY S PODKLADNÍ VRSTVOU
Z PROSTÉHO BETONU C15/20 XCO v. 150 mm.

HORNÍ ČÁST KOŠŮ NEBUDE VYPLNĚNA KAMENIVEM CCA VÝŠKA 300 – 500 mm.

V PROSTORU, KDE JE GABION VE STYKU SE ZEMINOU JE NAVRŽENÁ NETKANÁ
GEOTEXTILIE 200 g/m² – CELKEM 50 m²

ODVODŇOVACÍ ŽLAB

CELKOVÁ DÉLKA ŽLABU: 36 m
VNĚJŠÍ ROZMĚRY DÍLCE: 500 x 500 x 200 (d x š x v) mm
VNITŘNÍ ROZMĚRY DÍLCE: 410 x 100 (š x h) mm
BARVA: ŠEDÁ + ČERNÁ
TRÍDA ZÁTĚŽE: D400 – 40 t
MATERIÁL KONSTRUKCE: BETON TRÍDY C35/45 S PŘÍMĚSÍ
POLYPROPYLENOVÉHO VLÁKNA, VYZTUŽENO
ŽEBROVANOU TYČÍ Ø 8 mm, HRANY Z
OCELOVÝCH ÚHELNIKŮ 45 mm
BEZ VNITŘNÍHO POKLESU


KRYT: 0,5 m LITINA
UPEVNĚNÍ: SVAŘOVANÝ U–PROFIL 30 x 30 x 2 mm +
ŠROUB M10
DO BETONOVÉHO LŮŽKA, TRÍDA BETONU C35/45,
TLOUŠŤKA STĚN 200 mm NA ŠTĚRKOVÉM
PODSYPY tl. 150 mm

LEGENDA:

	GABIONY ŠÍŘKA 300 mm
	GABIONY ŠÍŘKA 500 mm
	GABIONY ŠÍŘKA 1000 mm
	PODKLADOVÝ BETON TL. 150 mm C15/20 XCO
	GABIONOVÝ KOŠ NEVYPLNĚNÝ
	GABIONOVÝ KOŠ VYPLNĚNÝ

ŘEZ 4-4'

M 1:100

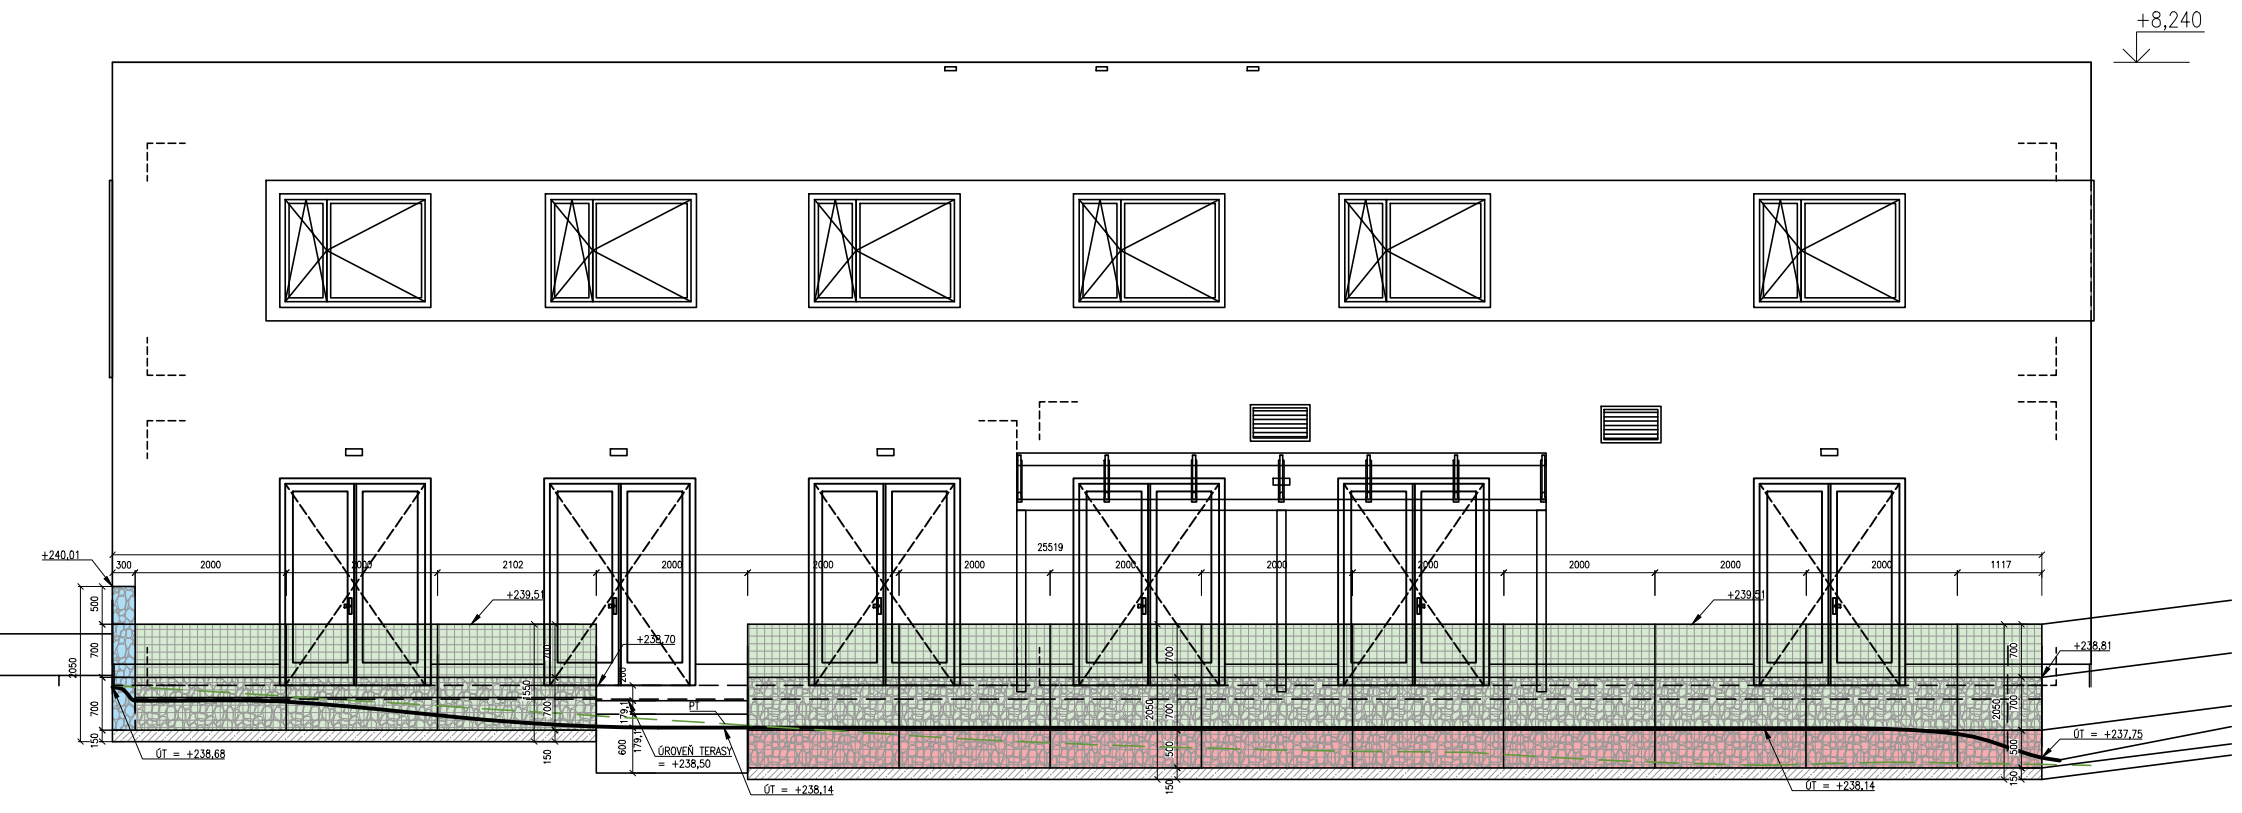

HLAVNÍ PROJEKTANT:

Energy Benefit Centre a.s.
Křenova 438/3, 160 00 Praha 6
tel.: +420 270 003 300
e-mail: kontakt@energy-benefit.cz
internet: www.energy-benefit.cz

ZPRACOVATEL ČÁSTI:

HIP: Ing. Libor Truhelka
Ing. Ivan Komínek
Vypracoval:
Bc. Denisa Mikulincová

PROJEKT:

Přístavba DS Kosmonautů

STAVEBNÍK:

Statutární město Brno
Dominikánské náměstí 196/1, Brno-město, 602 00 Brno

ČÁST, PROFESE:

D. DOKUMENTACE STAVEBNÍCH A INŽENÝRSKÝCH OBJEKTŮ

VÝKRES:

VENKOVNÍ PRVKY - GABIONY

rozlička a podpis

Zakázkové číslo: Paré:
200136

Datum:
07/2024

Část: Stupeň: Změna:
D.1.1. DPS 00

Č.výkr.: Formát: Měřítka:
302C 6 x A4 1:100