POHLED 10

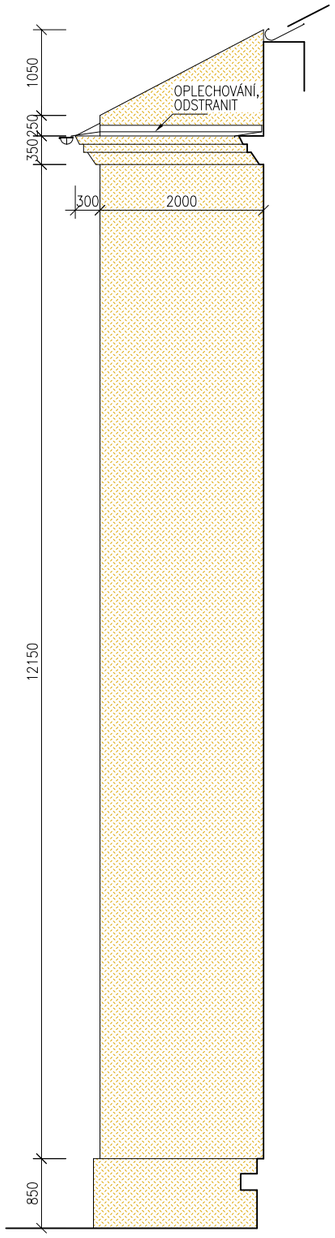

POHLED 11

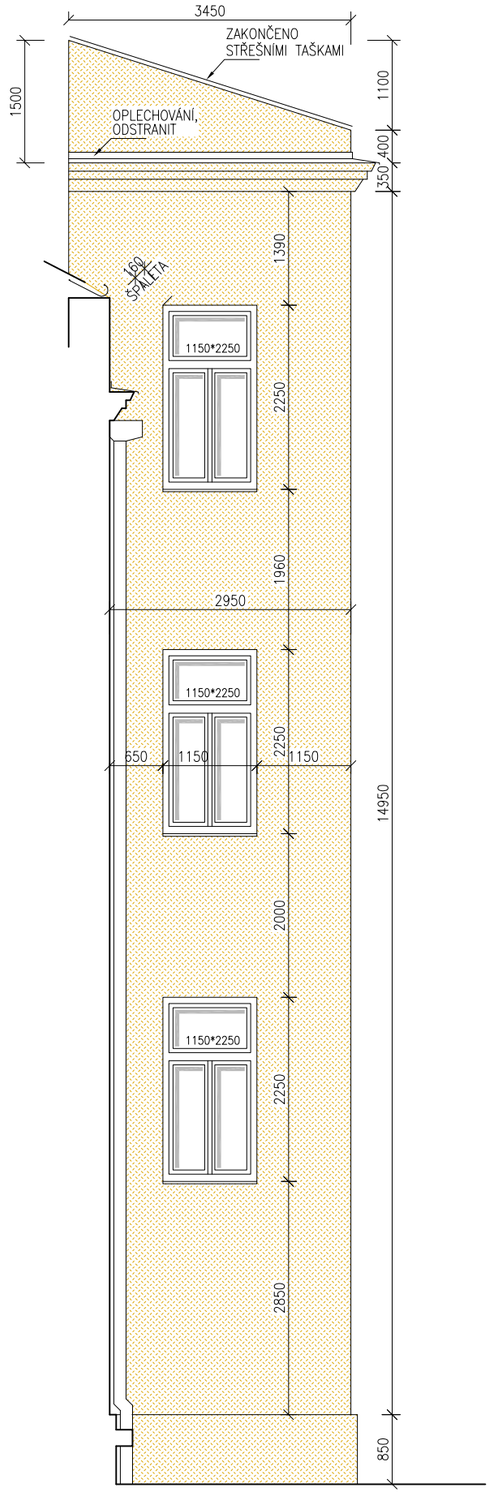

POHLED 12

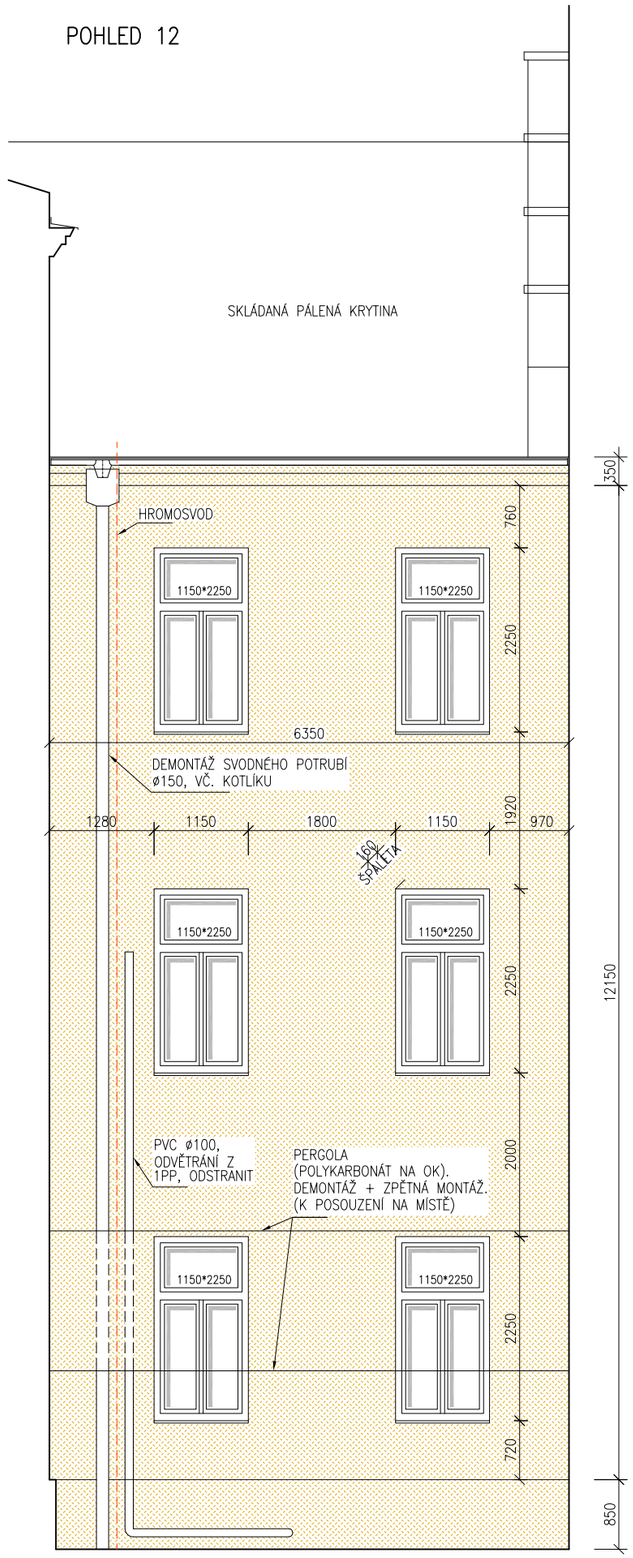

SCHÉMA

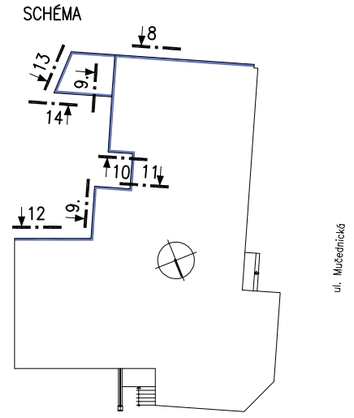

LEGENDA

OSEKÁNÍ OMÍTEK

VEDOUCÍ PROJEKTANT:	ING. ALEŠ DRLÝ	Ing. Aleš Drlý *projektová činnost ve výstavbě* Lošťákova 879, 506 01 Jičín tel.:549244552 IČO:665 85 708 kancelář: Helfertova 44, 613 00 Brno	
ODP. PROJ. DÍLU:	"		
VYPRACOVAL:			
SPOLUPRÁCE:			
INVESTOR:	Statutární město Brno, Magistrát města Brna, Odbor správy majetku Husova 3, BRNO 601 67	ZAK. Č.:	10/2023
		STUPEŇ:	DPPS
		DATUM:	08/2023
STAVBA:		FORMÁT:	2*A4
		REVIZE:	00
OPRAVA DVORNÍCH FASÁD objektu ZUŠ VEVEŘÍ 133, BRNO		ČÁST:	D
		OBJEKT:	SO 01
		DÍL:	1
OBSAH: STAVEBNÍ A ARCHITEKTONICKÉ ŘEŠENÍ		MĚŘÍTKO: Č. VÝTISKU:	Č. VÝKRESU:
STÁV. STAV: POHLED 10, 11, 12		1:75	D1–SA 04