


230V, z podružného rozvaděče NN  
samostatně jištěný kabel 6A



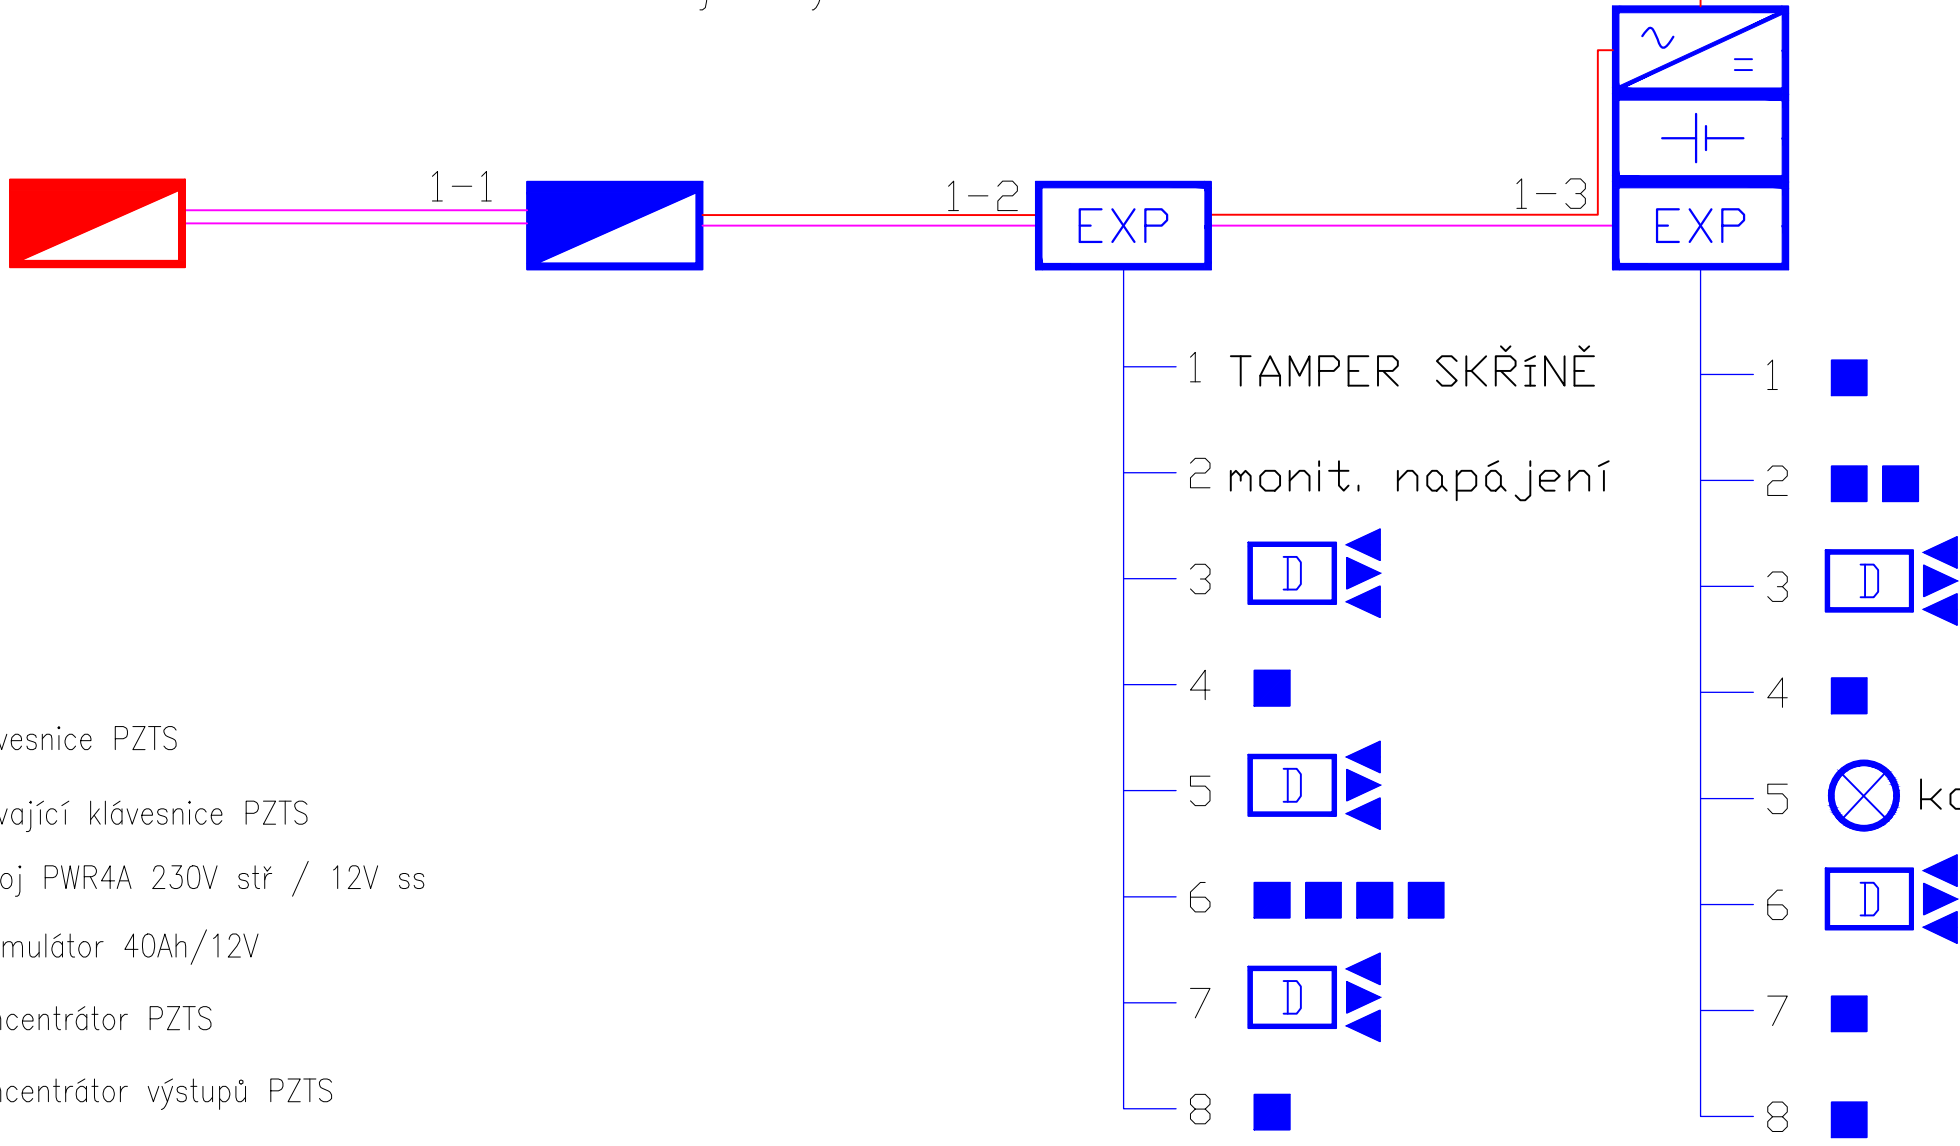

Přívodní kabel  
pro zdroj:  
H05VV-F OWE  
3x2,5mm2



Legenda:

- Klávesnice PZTS
- Stávající klávesnice PZTS
- Zdroj PWR4A 230V stř / 12V ss
- Akumulátor 40Ah/12V
- Koncentrátor PZTS
- Koncentrátor výstupů PZTS
- PIR / MW duální detektor
- Magnetický kontakt
- Propojovací krabice s OK
- Signalizace optická
- Kabel CYKY-J 2x1,5/ 12V.
- Sběrníkový kabel SYKFY 4x2x0,5
- H05VV-F OWE 3x2,5mm2

kontakt pro ZTP\_WC

Kreslil:	Vypracoval:	Zodpovědný projektant:	 Trade FIDES, a.s., Dornych 57, 617 00 Brno. www.fides.cz	
Tomáš Grym	Tomáš Grym	Ing. Pavel Fiala		
				
Investor: Statutární město Brno ÚMČ Brno – Mácova 3, 621 00 Brno			Archivní číslo:	CJ-2024-000248
AKCE: Rozšíření PZTS			Číslo objektu:	OBJ0005958
			Stupeň dok.:	DPS
			Datum:	10/2024
OBJEKT: Mateřská škola, Hatě 19, Brno – Ivanovice			Formát:	1xA3
OBSAH: Blokové schéma PZTS.			Měřítko:	Číslo výkresu: 2.03
			-	