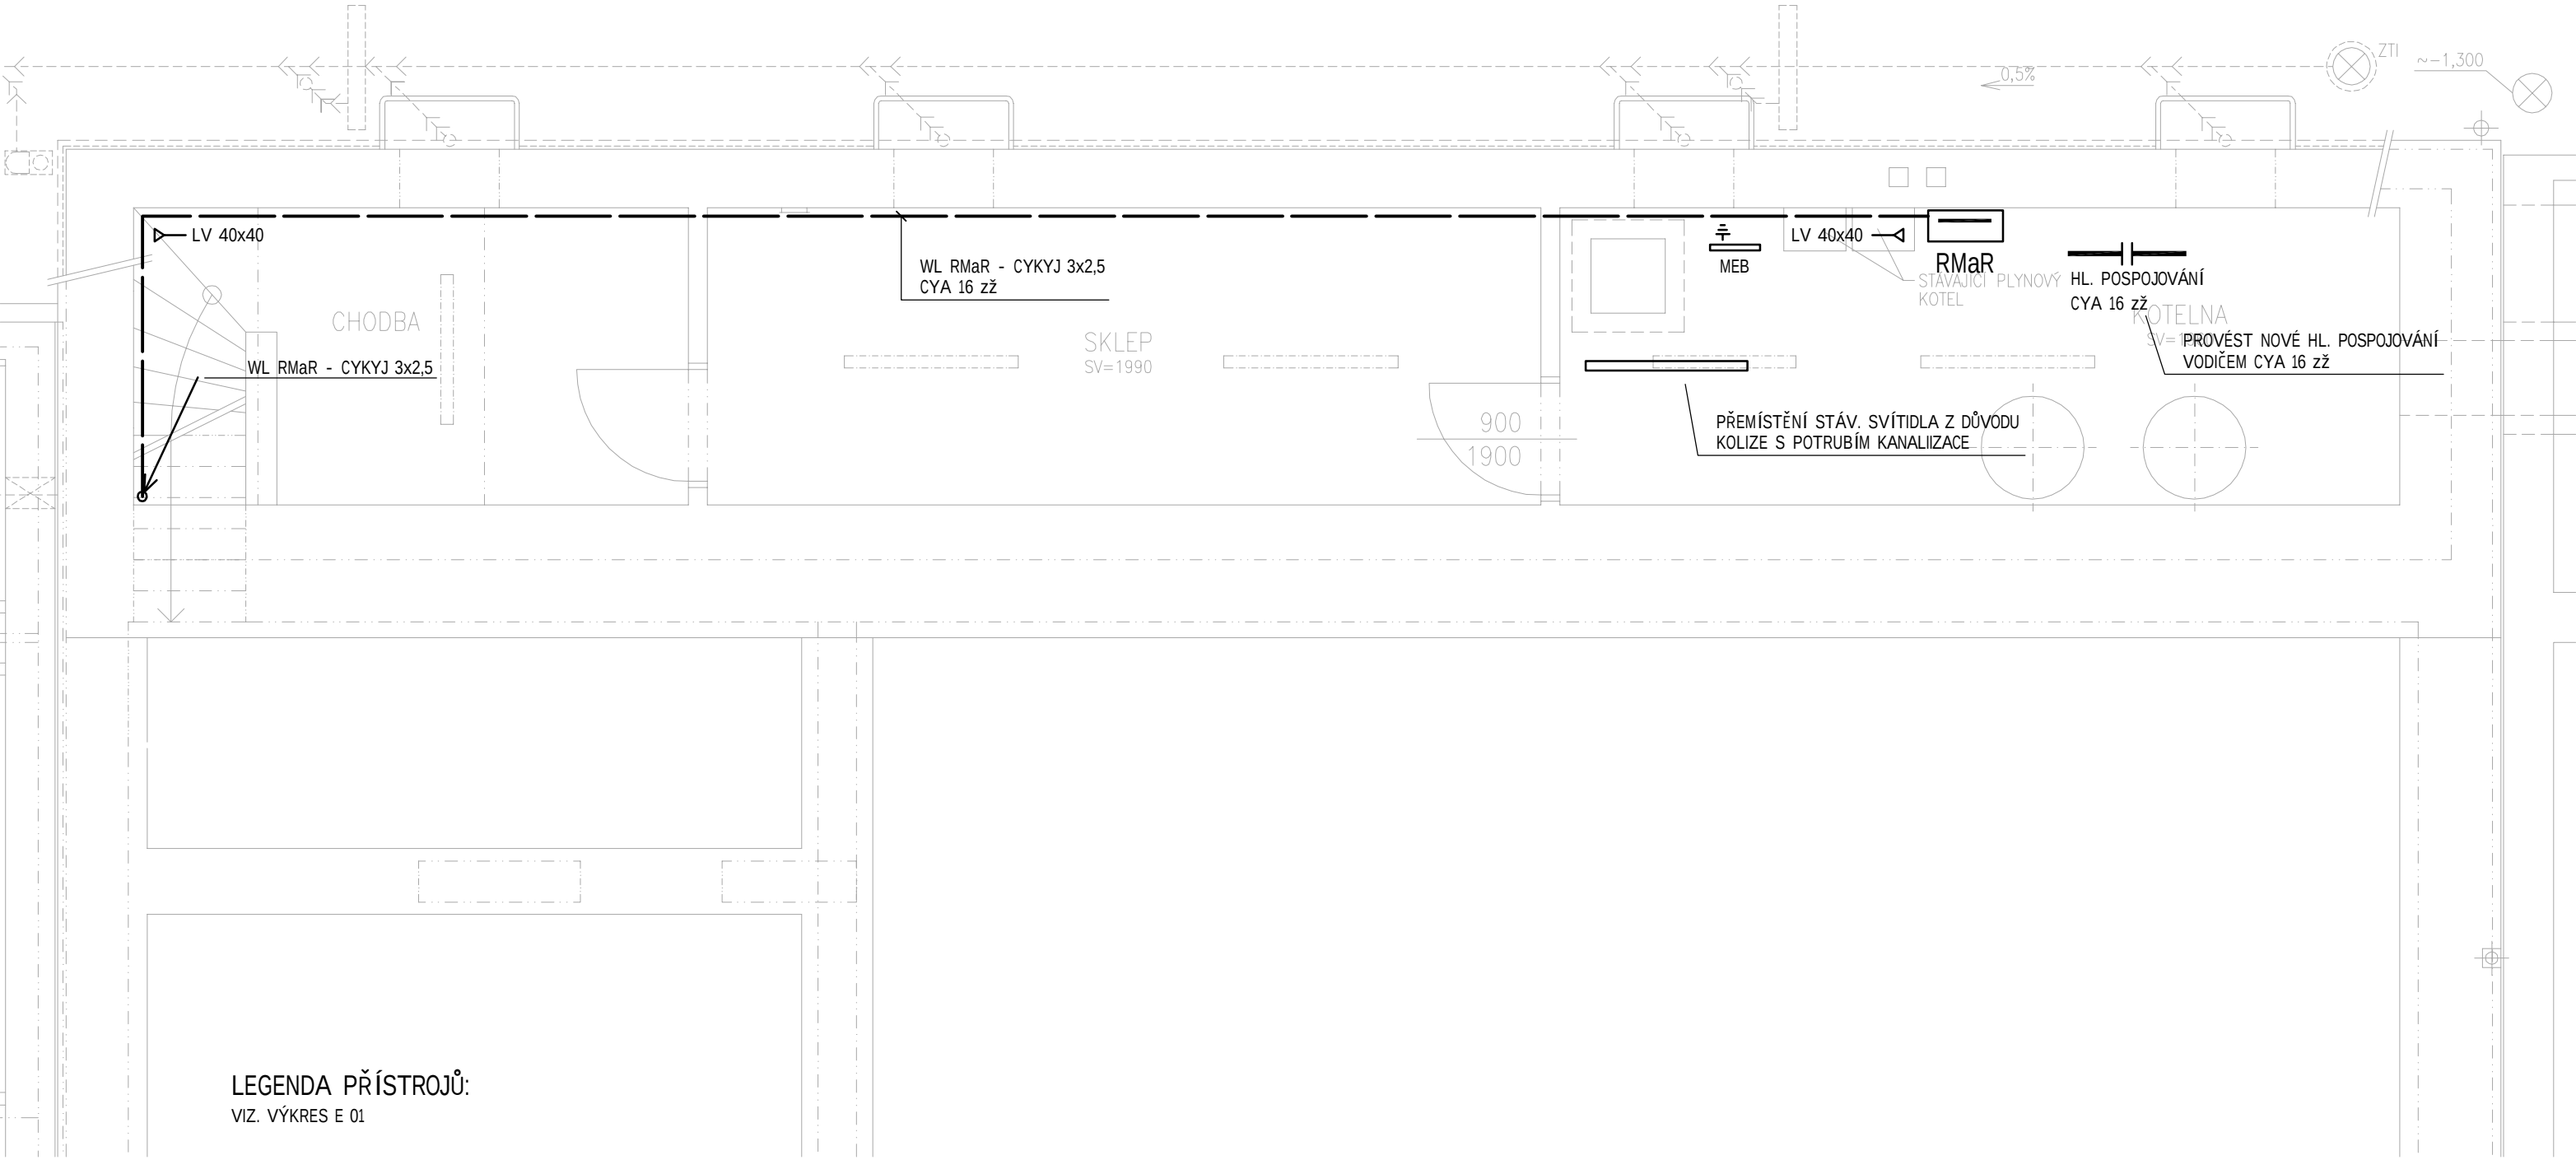

LEGENDA PŘÍSTROJŮ:

VIZ. VÝKRES E 01

POZNÁMKA:

- ROZVODY ULOŽENY V LIŠTÁCH LV NA POVRCHU

NAPĚŤOVÁ SOUSTAVA: 3 N PE AC 50 Hz, 400/230 V
DRUH ROZVODNÉ SÍTĚ NN: TN-C-S
STUPEŇ DŮLEŽITOSTI DODÁVKY EL. ENERGIE: 3
OCHRANA PŘED ÚRAZEM EL. PROUDEM DLE ČSN 33 2000-4-41 ed. 3:
NORMÁLNÍ: AUTOMATICKÝM ODPOJENÍM OD ZDROJE
DOPLNĚNÁ: OCHRANNÝM POSPOJOVÁNÍM
PROUDOVÝM CHRÁNIČEM
DOPLŇUJÍCÍM POSPOJOVÁNÍM
PROSTŘEDÍ DLE ČSN 33 2000-5-51: AB5

HLAVNÍ INŽENÝR PROJEKTU	ING. MIROSLAV SRNEC		PROJECT BUILDING PROJECT BUILDING S.R.O., ERBENOVA 8, 60200 BRNO
ZODP.PROJEKTANT	ING. JAROSLAV ZVONAŘ		
VYPRACOVAL	ING. RADIM FLORIAN		
KONTROLOVAL	ING. MARIE BLAŽKEOVÁ		
INVESTOR : STATUTÁRNÍ MĚSTO BRNO, MĚSTSKÁ ČÁST BRNO – IVANOVICE, MÁCOVA 3, 621 00 BRNO		FORMÁT	10
NÁZEV AKCE PŘÍSTAVBA LOGOPEDICKÉ TŘÍDY MŠ HATĚ BRNO – IVANOVICE, HATĚ 81/19		DATUM	2024
		STUPEŇ	DPS
		ČÍSLO ZAKÁZKY	0224
ČÍSLO A NÁZEV OBJEKTU : SO 001		SPECIALIZACE	.
DÍLČÍ ČÁST : D.1.4.7 ZAŘÍZENÍ SILNOPROUDÉ ELEKTROTECHNIKY, BLESKOSVOD			
NÁZEV VÝKRESU PŮDORYS 1PP		MĚŘÍTKO 1:50	ČÍSLO VÝKRESU E 01