

SCHÉMA VODOVODU



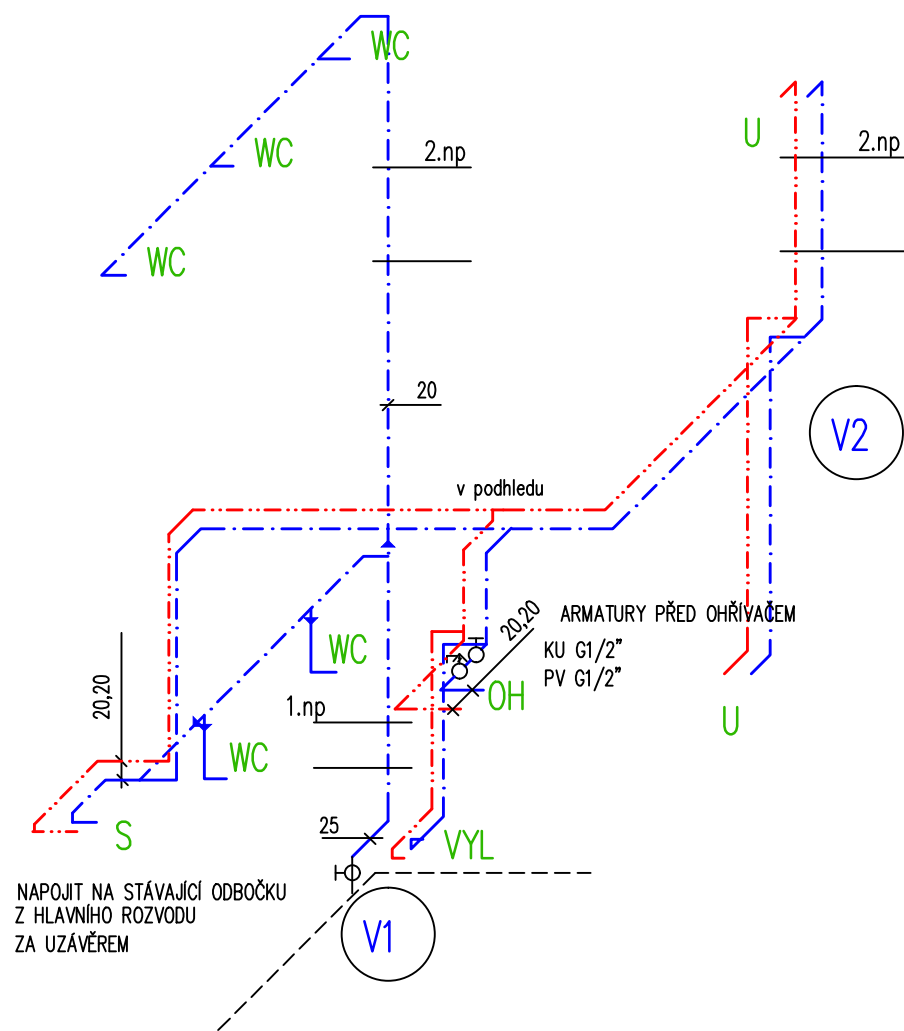



SCHÉMA KANALIZACE



LEGENDA SÍTÍ

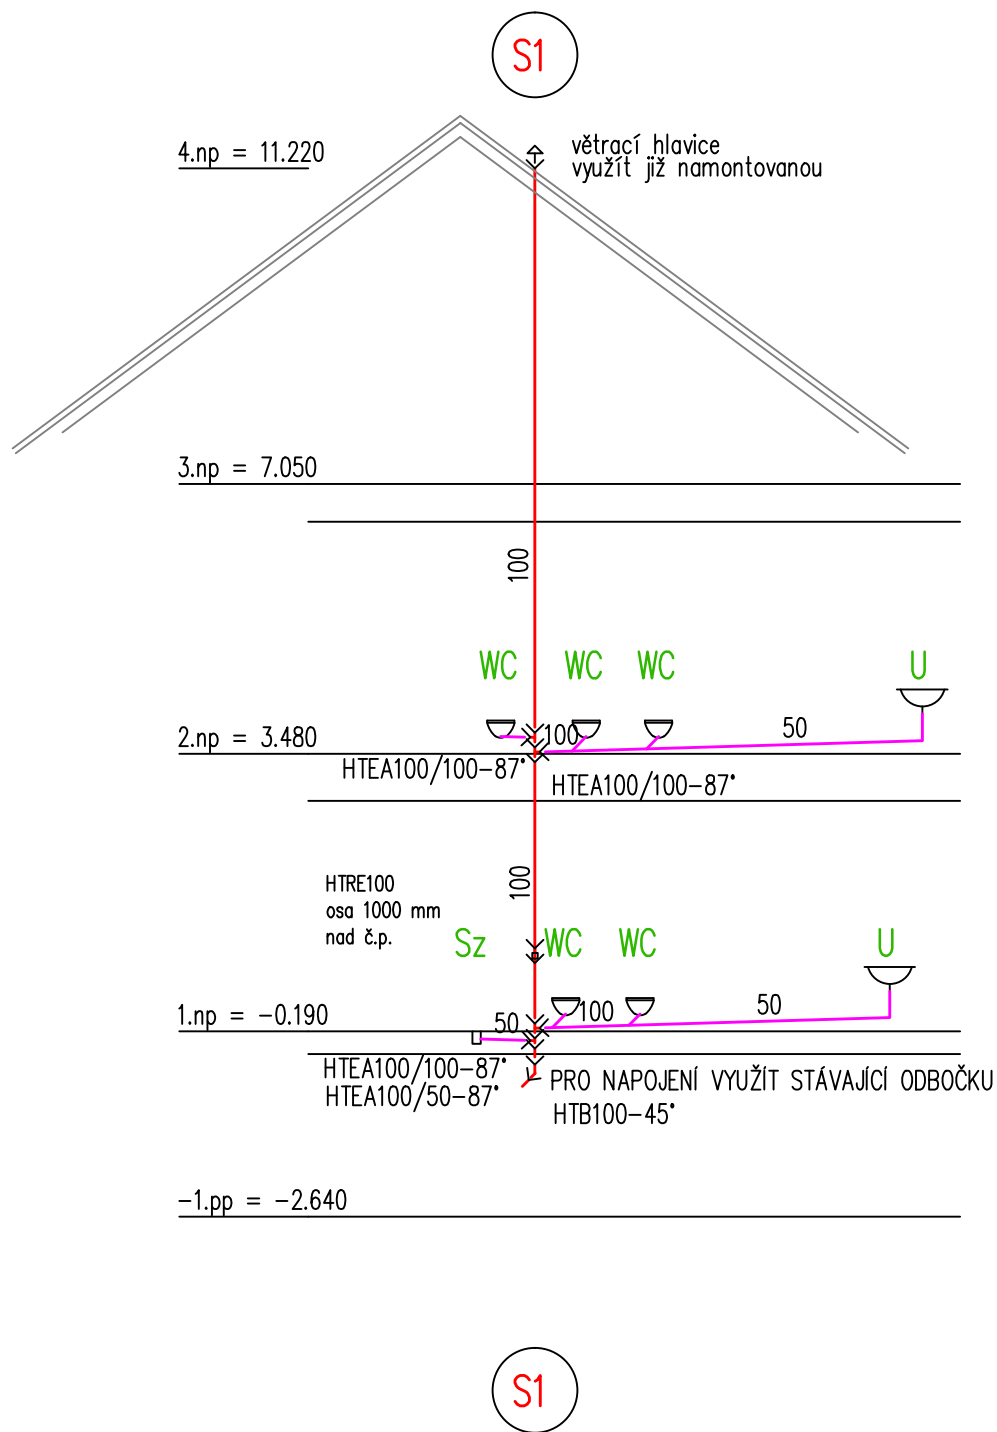

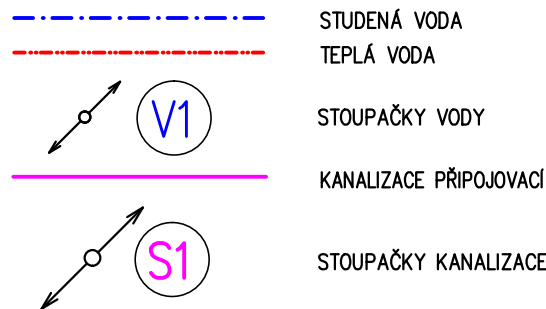

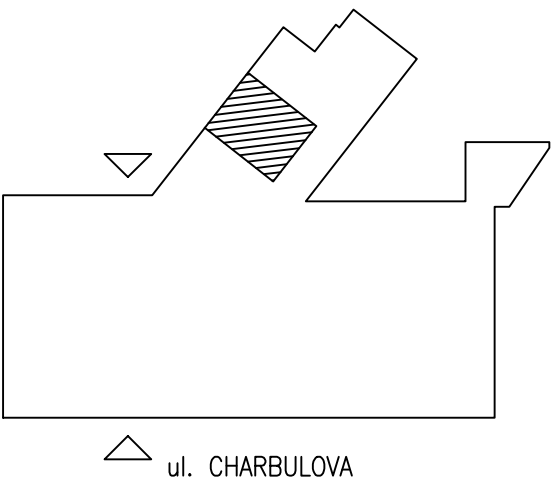
SITUAČNÍ SCHEMA OBJEKTU CHARBULOVA 108/84



±0,000 = HORNÍ ÚROVEŇ PODLAHY 1.NP OBJEKTU

VÝŠKOVÝ SYSTÉM B.P.V.

SOUŘADNÝ SYSTÉM S-JTSK

HLAVNÍ INŽENÝR PROJEKTU	ING. MIROSLAV SRNEC	 			
ZODPOVĚDNÝ PROJEKTANT	KATEŘINA STRATILOVÁ				
VYPRACOVAL	KATEŘINA STRATILOVÁ				
KONTROLOVAL	ING. MARIE BLÁŽKEOVÁ				
INVESTOR :	Statutární město Brno, Dominikánské nám. 196/1, 602 00 Brno			FORMÁT	3 A4
NÁZEV AKCE: ZUŠ BRNO, CHARBULOVA 108/84 STAVEBNÍ ÚPRAVY V ČÁSTI OBJEKTU ČÍSLO A NÁZEV OBJEKTU : SO 001				DATUM	ČERVEN 2024
				STUPEŇ	JP
				ČÍSLO ZAKÁZKY	2224
				SPECIALIZACE	D.1.4.5
NÁZEV VÝKRESU SCHÉMA VODOVODU A KANALIZACE				MĚŘÍTKO	ČÍSLO VÝKRESU D.1.4.5-205