



ČÁSTEČNÝ PŮDORYS A POHLED NA REPASOVANÉ OKENNÍ SESTAVY

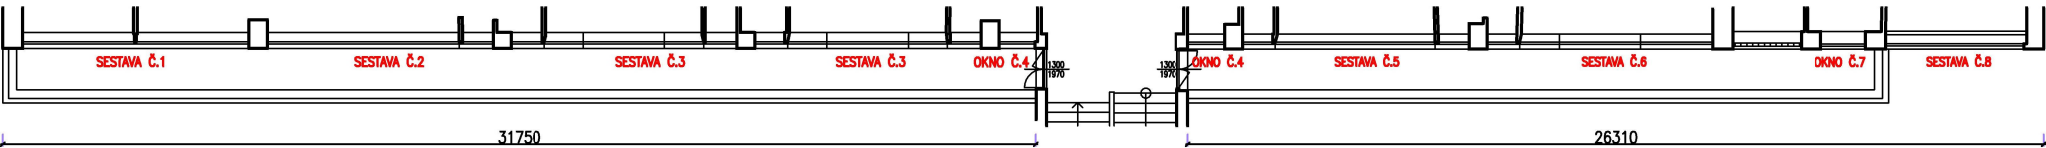

POHLED NA OKENNÍ SESTAVY Z VNĚJŠÍ STRANY

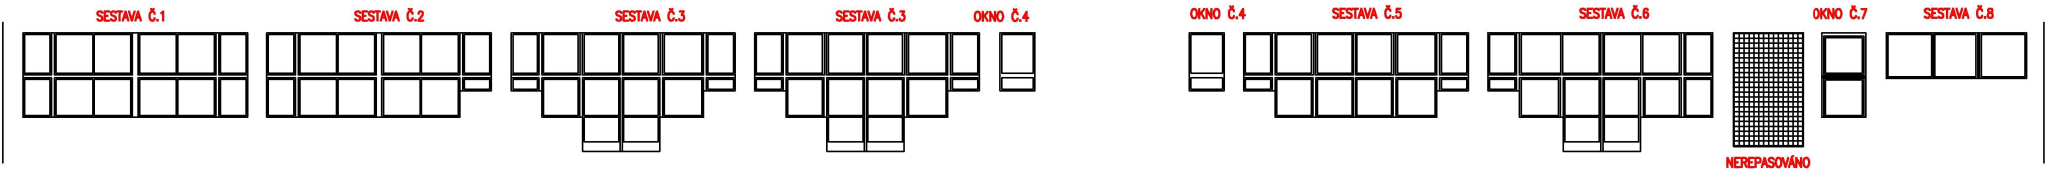

Zodp.projektant	Radka Volková, Loděnice 50,Brno-venkov		
Vypracovala	Radka Volková, Loděnice 50,Brno-venkov		
Investor	Statutární město Brno, Odbor správy majetku, Husova 3, 601 67		
Akce	REPASE OKEN VE 3.NP. LIPOVÁ 18 601 67, Brno		
Obsah	ČÁSTEČNÝ PŮDORYS A ŘEZ OBJEKTEM	Datum	02.2025
		Měřítko	Číslo výkresu
			1