


NOVÝ STAV 3.NP

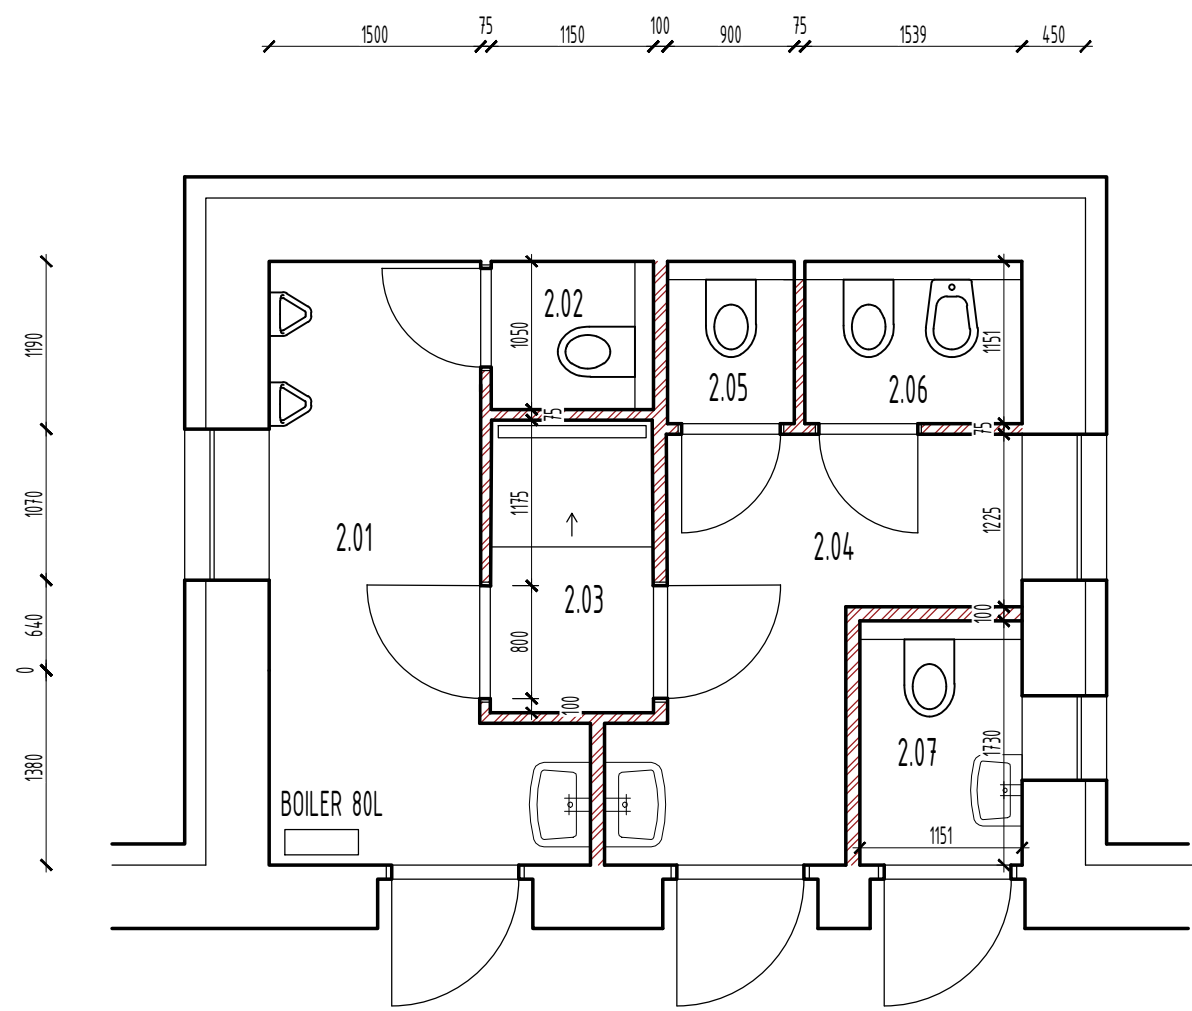

LEGENDA MÍSTNOSTÍ						
OZN.	NÁZEV	PLOCHA/OBVOD	POVRCH	STĚNY	STROP	POZNÁMKA
2.01	PŘEDSÍŇ WC CHLAPCI	7,40m ² / 13,62m	DLAŽBA	OBKLAD	PODHLÉD 3000mm	SV-3700
2.02	KABINA WC CHLAPCI	1,26m ² / 4,55m	DLAŽBA	OBKLAD	PODHLÉD 3000mm	SV-3700
2.03	SPRCHA	2,52m ² / 6,79m	DLAŽBA	OBKLAD	PODHLÉD 3000mm	SV-3700
2.04	PŘEDSÍŇ WC DÍVKY	6,12m ² / 12,74m	DLAŽBA	OBKLAD	PODHLÉD 3000mm	SV-3700
2.05	KABINA WC DÍVKY	1,09m ² / 4,25m	DLAŽBA	OBKLAD	PODHLÉD 3000mm	SV-3700
2.06	HYGIENICKÁ MÍSTNOST	1,82m ² / 5,53m	DLAŽBA	OBKLAD	PODHLÉD 3000mm	SV-3700
2.07	WC UČITELÉ	2,08m ² / 5,96m	DLAŽBA	OBKLAD	PODHLÉD 3000mm	SV-3700

- NOVÉ KONSTRUKCE
- STÁVAJÍCÍ ZDIVO

P.B. = + 8,550 = PODLAHA 2.NP

GENERÁLNÍ PROJEKTANT : PROJECT4YOU s.r.o. Erbenova 371/4, 602 00 Brno IČO: 197 38 773 DIČ: CZ 197 38 773 info@project4you.cz			PROFESE : ARCH-STAV	
ODP. PROJEKTANT : Ing. JAN VEJTASA			OBJEDNATEL : Statutární město Brno, OSM Husova 3 Brno 601 67 IČ : 44992785	
VYPRACOVAL :			ZAK. ČÍSLO : 0000	
SPOLUPRÁCE :			DATUM : 04/2025	
NÁZEV STAVBY : Štolcova 16 - rekonstrukce sociálního zařízení ve 2.NP a 3.NP			FORMÁT : A3	
MÍSTO STAVBY : ŠTOLCOVA 16, 618 00 BRNO - ČERNOVICE			STUPEŇ : DSP	
STAV. OBJEKT : -		OBSAH : NOVÝ STAV 3.NP		MĚŘÍTKO : 1:50
				Č. VÝKR. : D.1.4.