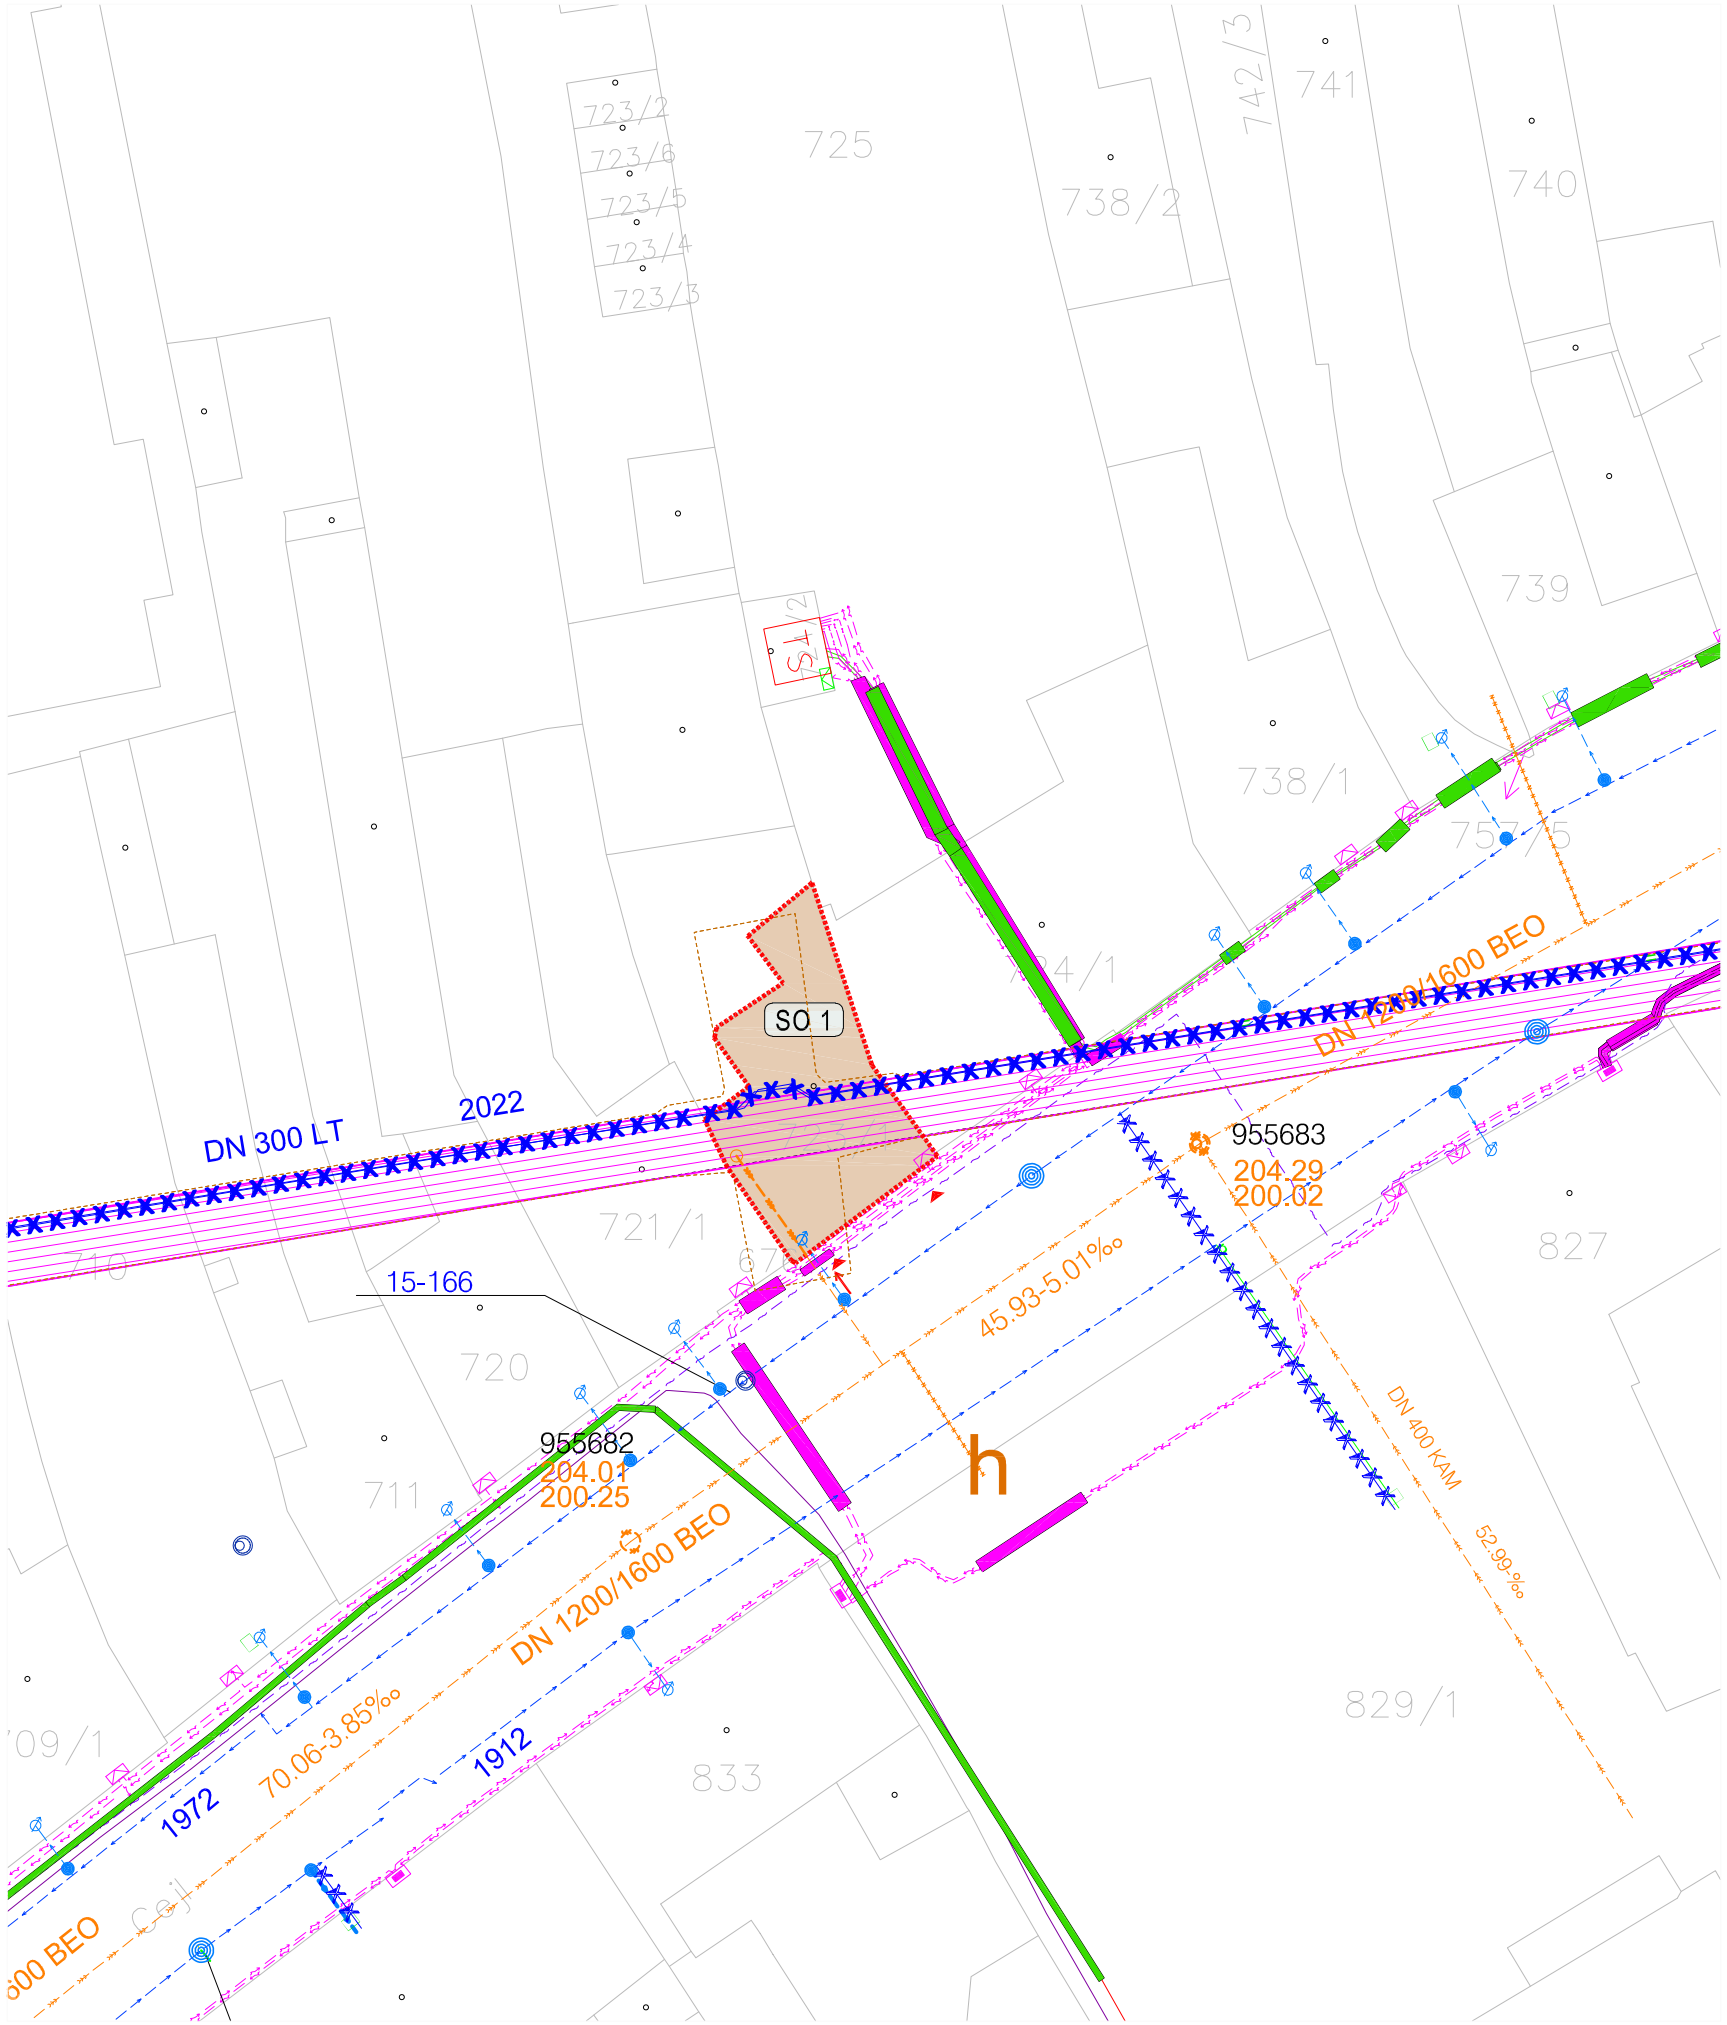

LEGENDA GRAFICKÉHO ZNAČENÍ :

- HRANICE DOTČENÉHO / ŘEŠENÉHO ÚZEMÍ
- POZEMNÍ OBJEKT (SO 1)
- VJEZD DO VNITROBLOKU
- VSTUPY DO OBJEKTU
- 1890/1 KATASTRÁLNÍ MAPA - HRANICE A ČÍSLA POZEMKŮ

NAVRŽENÉ INŽENÝRSKÉ SÍTĚ

- JEDNOTNÁ KANALIZACE
- VODOVOD
- STL PLYNOVOD
- KABELY NN
- KABELY VN
- KABELY A STOŽÁRY VO
- TEPLOVOD
- REZERVNÍ KORIDOR SL
- KABEL VODAFONE
- KABEL CETIN
- KANALIZAČNÍ PŘÍPOJKA STÁVAJÍCÍ
- VODOVODNÍ PŘÍPOJKA STÁVAJÍCÍ
- KANALIZAČNÍ PŘÍPOJKA STÁVAJÍCÍ - OPRAVOVANÁ ČÁST Z PVC KG DN150
- KOLEKTOR

±0.000 = úrovni podlahy v 1.NP

Veškeré kóty jsou pouze orientační, reálné rozměry je nutno ověřit na stavbě.

Název stavby [Project title]: Rekonstrukce objektu k bydlení Cejl 23; Brno	**Zakázka [N.O.]** Z24_002	**Stavebník [Investor]:** Statutární město Brno, Dominikánské náměstí 196/1, 602 00 Brno, IČ: 44992785
Místo stavby [Site]: Brno - střed, p.č. 723/1, k.ú. Zábrdovice [610704]		

Hlavní projektant [General designer]: instinkt projekt, s.r.o., Vídeňská 228/7, 639 00 Brno, IČ: 06071490	**Projektant části PD [Designer of the part]:** instinkt projekt, s.r.o., Vídeňská 228/7, 639 00 Brno, IČ: 06071490
Architekt: [Architekt]: -	**Vypracoval: [Designed by]: :** Ing. David Josiek
HIP: [Project manager]: Ing. Josef Beneš	**Kontroloval: [Checked by]:** Ing. Josef Beneš
Zodpovědný projektant: [Accountable designer]: Ing. Josef Beneš	**Část dokumentace: [Part of doc.]:** Situační výkresy

OBSAH VÝKRESU		**Formát [Format]**	**Měřítko [Scale]**	**Paré [Pare]**	**Rev. [Revision]**
Koordinační situace		2xA4	1:500		00
Stavební objekt [Building object]	**Datum [Date]**	**Stupeň [Phase]**	**Členění dok.**		**Č.V. [Drawing No.]**
Objekt SO01	02.2025	DPS	C		03