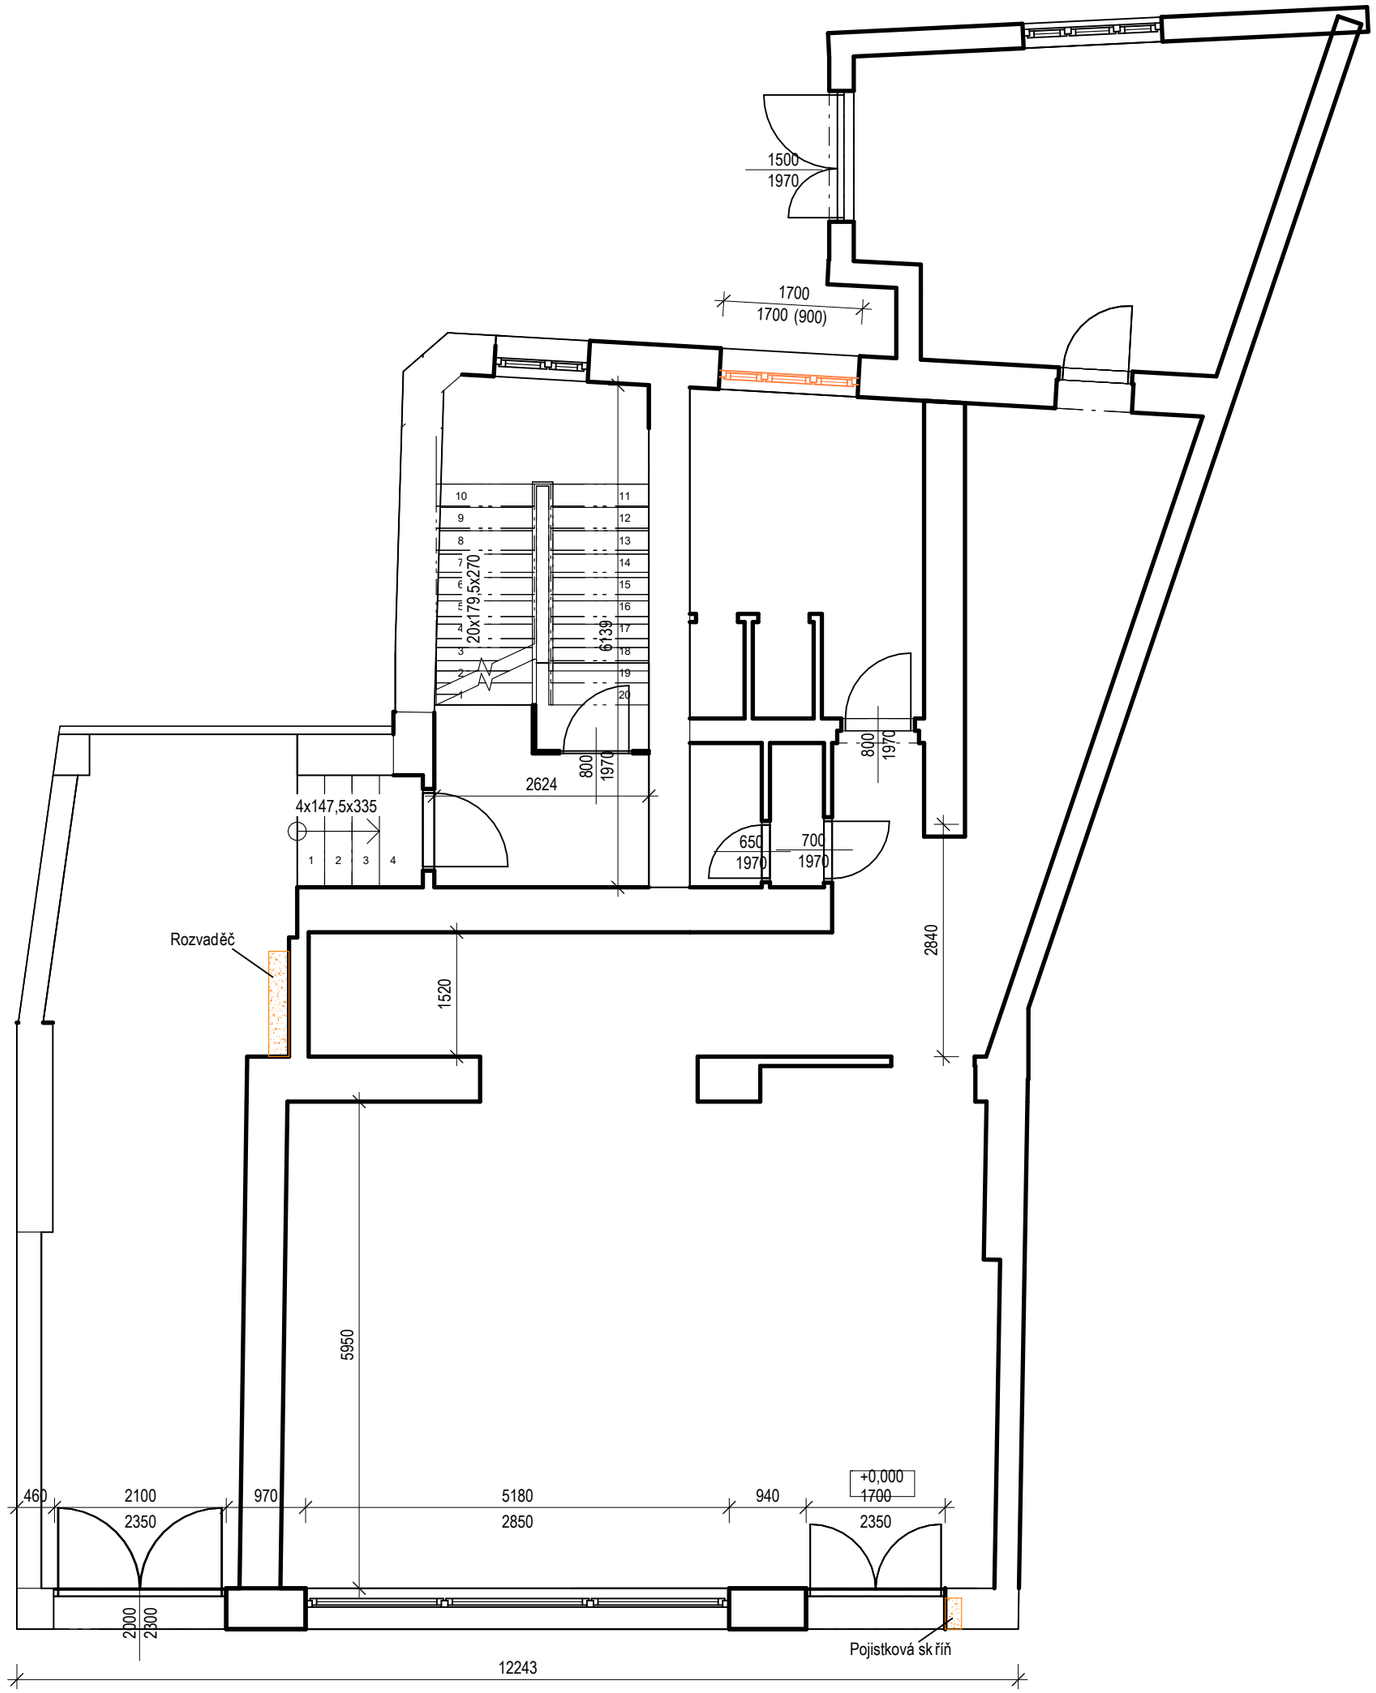

POZNÁMKY:

- Vnitřek rozvaděčů bude nahrazen.
- Nová kabeláž od hlavního rozvaděče do podružného bude vedena průrazem podlahy pod stropem v 1.PP.

±0,000 = +000,000 m n.m. B.p.v. = úrovni podlahy v 1.NP
Veškeré kóty jsou pouze orienta ční, reálné rozměry je nutno ověřit na stavbě.

Název stavby [Project title]: Rekonstrukce objektu k bydlení Cejl 23, Brno	**Zakázka [N.O.]** Z24_002	**Stavebník [Investor]:** Statutární město Brno Dominikánské náměstí 196/1 602 00 Brno - střed DIČ: CZ44992785
Místo stavby [Site]: Brno, Cejl 23 p.č. 723/1 Zábrdovice [610704]		

Hlavní projektant [General designer] instinkt projekt, s.r.o. Vídeňská 228/7 639 00 Brno IČ: 06071490	**Projektant části PD [Designer of the part]** instinkt projekt, s.r.o. Vídeňská 228/7 639 00 Brno IČ: 06071490
Architekt: [Architekt]: -	**Vypracoval: [Designed by]:** Ing. David Josiek
HIP: [Project manager]: Ing. Josef Beneš	**Kontroloval: [Checked by]:** Ing. Josef Beneš
Zodpovědný projektant: [Accountable designer]: Ing. Josef Beneš	**Část dokumentace: [Part of doc.]:** Archtektonicko-stavební řešení

OBSAH VÝKRESU [Drawing title]	**Formát [Format]**	**Měřítko [Scale]**	**Paré [Pare]**	**Rev. [Revision]**
Půdorys 1.NP - Bourané konstrukce	2 x A4	1 : 75		
Stavební objekt [Building object]	**Datum [Date]**	**Stupeň [Phase]**	**Členění dok.**	**Č.V. [Drawing No.]**
SO01	02.2025	DPS	D.1.1	101