PŮDORYS
1:50

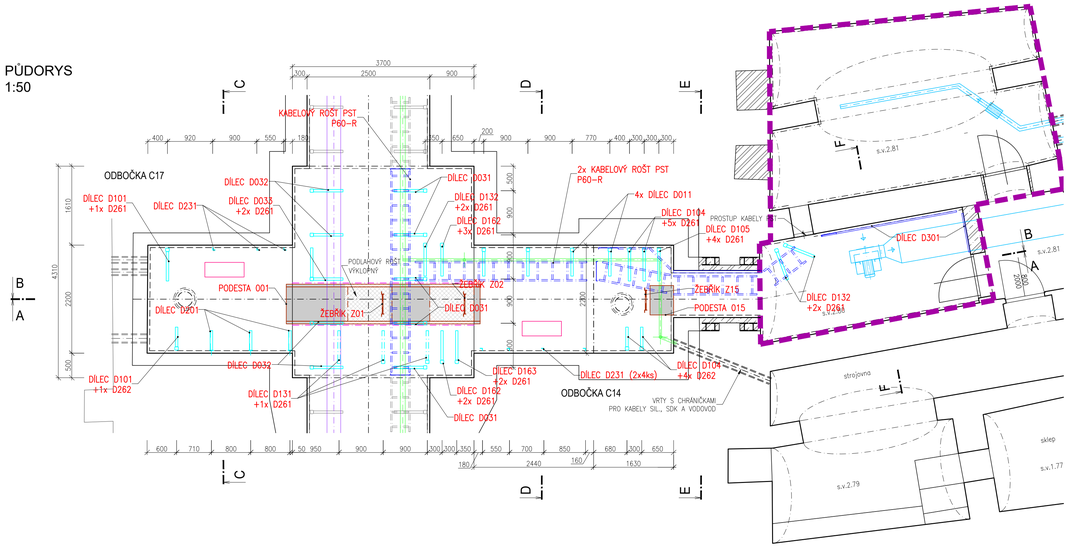

ŘEZ C-C
1:50

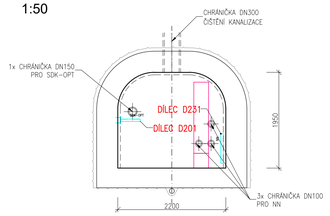

ŘEZ E-E
1:50

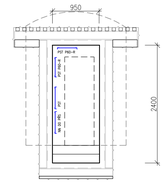

ŘEZ F-F
1:50

ŘEZ D-D
1:50

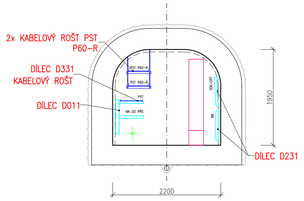

LEGENDA

- VÝSTROJ KOLEKTORU – VTV
- VÝSTROJ KOLEKTORU – VTV – KABELOVÝ ROŠT
- VÝSTROJ KOLEKTORU – PRO CHŮZI A DOPRAVU
- VÝSTROJ KOLEKTORU – PRO CHŮZI A DOPRAVU PODLAHOVÝ ROŠT / PODLAHOVÝ ROŠT VYKLOPNÝ
- VÝSTROJ KOLEKTORU – ZÁBRADLÍ
- VODOVOD (SO 502)
- VĚTRÁNÍ KOLEKTORU (PS 106)
- HORKOVOD VČETNĚ VÝSTROJE – NENÍ SOUČÁSTÍ PD
- POJISTKOVÁ SKŘÍŇ E.ON – NENÍ SOUČÁSTÍ PD

POZNÁMKY

– VÝKRESY JEDNOTLIVÝCH DÍLCŮ JSOU UVEDENY NA SAMOSTATNÝCH PŘÍLOHÁCH
– KABELOVÝ ROŠT PST P60–R – CERTIFIKOVANÝ POŽÁRNĚ ODOLNÝ KABELOVÝ NOSNÝ SYSTÉM SE ZACHOVÁNÍM FUNKČNOSTI PŘI POŽÁRU MIN. 60 MINUT (NAPŘ. OD FY. KOPOS KOLÍN a.s.).
UVAŽOVÁNO JE POUŽITÍ 2 VARIANT:
– KABELOVÉ LÁVKY ŠÍŘKY 400mm, KTERÉ JSOU ZAVĚŠENY DO STROPU KOLEKTORU ZA POUŽITÍ ZÁVITOVÝCH TYČÍ – JEDNÁ SE NORMOVOU NOSNOU KONSTRUKCI, TJ. NA TUTO KONSTRUKCI JE MOŽNÉ POUŽÍT KABELY LIBOVOLNÉHO VÝROBCE S PROKÁZANOU FUNKČNOSTÍ PŘI POŽÁRU
– KABELOVÉ LÁVKY ŠÍŘKY 400mm, KTERÉ JSOU INSTALOVÁNY NA STROP ČI STĚNU KOLEKTORU POMOCÍ KOTEV – JEDNÁ SE O NENORMOVOU NOSNOU KONSTRUKCI, TJ. NA TUTO KONSTRUKCI JE NUTNÉ POUŽÍT POUZE KABELY S PROKÁZANOU FUNKČNOSTÍ PŘI POŽÁRU OD VÝROBCE, SE KTERÝM BYLA KONKRÉTNÍ TRASA VYZKOUŠENA.
– PROTIKOROZNÍ OCHRANA KABELOVÝCH ROŠTŮ PST P60–R JE ŽÁROVÉ ZINKOVÁNÍ PONOREM

ŘEZ A-A
1:50

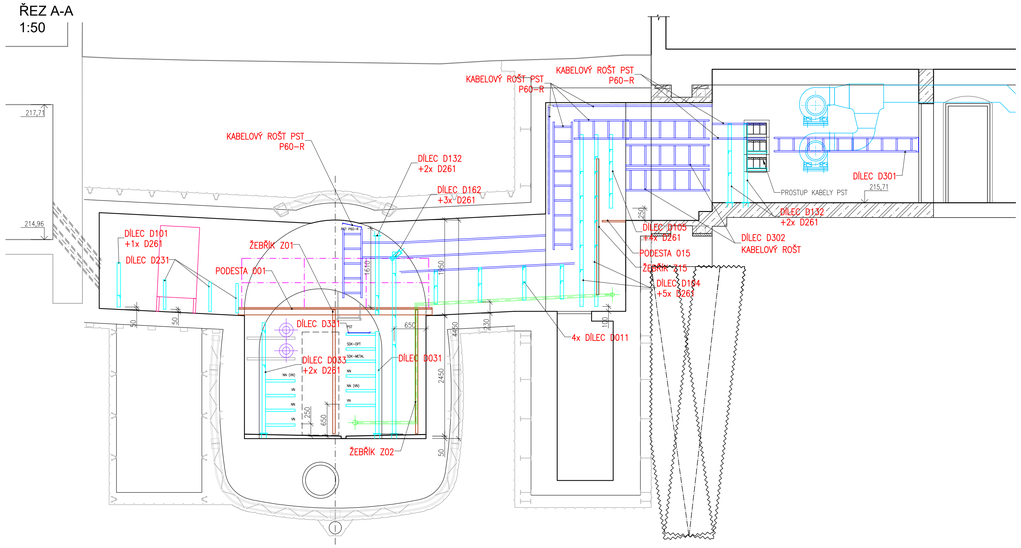

ŘEZ B-B
1:50

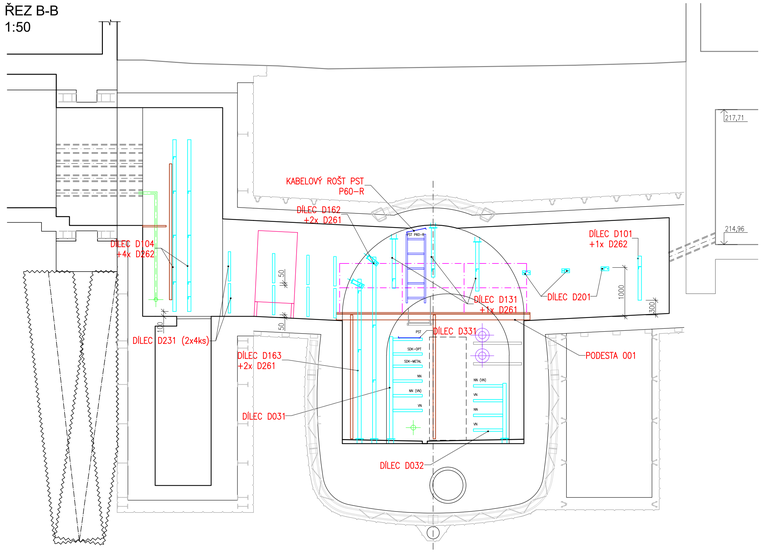

Revize	Popis	Datum	Provedl

Investor

Statutární město Brno
Dominikánské náměstí 196/1
Brno-město, 602 00 Brno

Generální projektant

INGUTIS, spol. s r.o.
Thákurova 2077/7, 166 29 Praha 6
(+420) 224 354 363, ingutis@ingutis.cz
www.ingutis.cz

HIP	Ing. Švec	Navrhl	Ing. Pohanka
Zodp. projektant	Ing. Švec	Vypracoval	Ing. Pohanka

Akce
12. stavba sekundárního kolektoru
Česká - Středova

Poře

Část dokumentace
D
D.1
D.1.2
D.1.2.4

Dokumentace liniové trasy
Dokumentace objektu
Stavebně konstrukční řešení
SO 150 - Ocelové konstrukce

Stupeň: PDPS – Projektová dokumentace pro provádění stavby
Datum: 08/2020 | Revize: 00
Měřítko: 1:50 | Formát: 10 x A4
Arch. číslo: 1112_5_012415_00K_odb_C14_C17_00
Č. přílohy: D.1.2.4.15

Příloha
Rozšíření, odbočka C14, C17