

12. STAVBA SEKUNDÁRNÍHO KOLEKTORU ČESKÁ - STŘEDOVA
SO D.1.5 ÚPRAVA POVRCHŮ DOTČENÝCH STAVBOU
SITUACE STAVEBNÍCH ÚPRAV - UL.STŘEDOVA
M 1:250



LEGENDA STAVEBNÍCH ÚPRAV

Štěrbínový podélný odvodňovač


=

Uliční dešťová vpust

Rekonstrukce ul. Veselá - Solniční
(Viapont s r.o.)

Brno, Solniční I, Česká II - rekonstrukce vodovodu; SO 03 Komunikace
(Atelier DPK s r.o.)

Pozn. Závažným a výchozím podkladem návrhu je Architektonické řešení vč. mobiliáře a dalších prvků v řešeném prostoru v rámci této akce (zpracovatel: KAM Brno, 2022-2023) a je součástí řady SO D.1.5 Úprava povrchů dotčených stavbou.
Detailně je městský mobiliář součástí příloh Architektonického řešení KAM. Případné změny oproti PD musí být konzultovány a schváleny s architektem KAM.

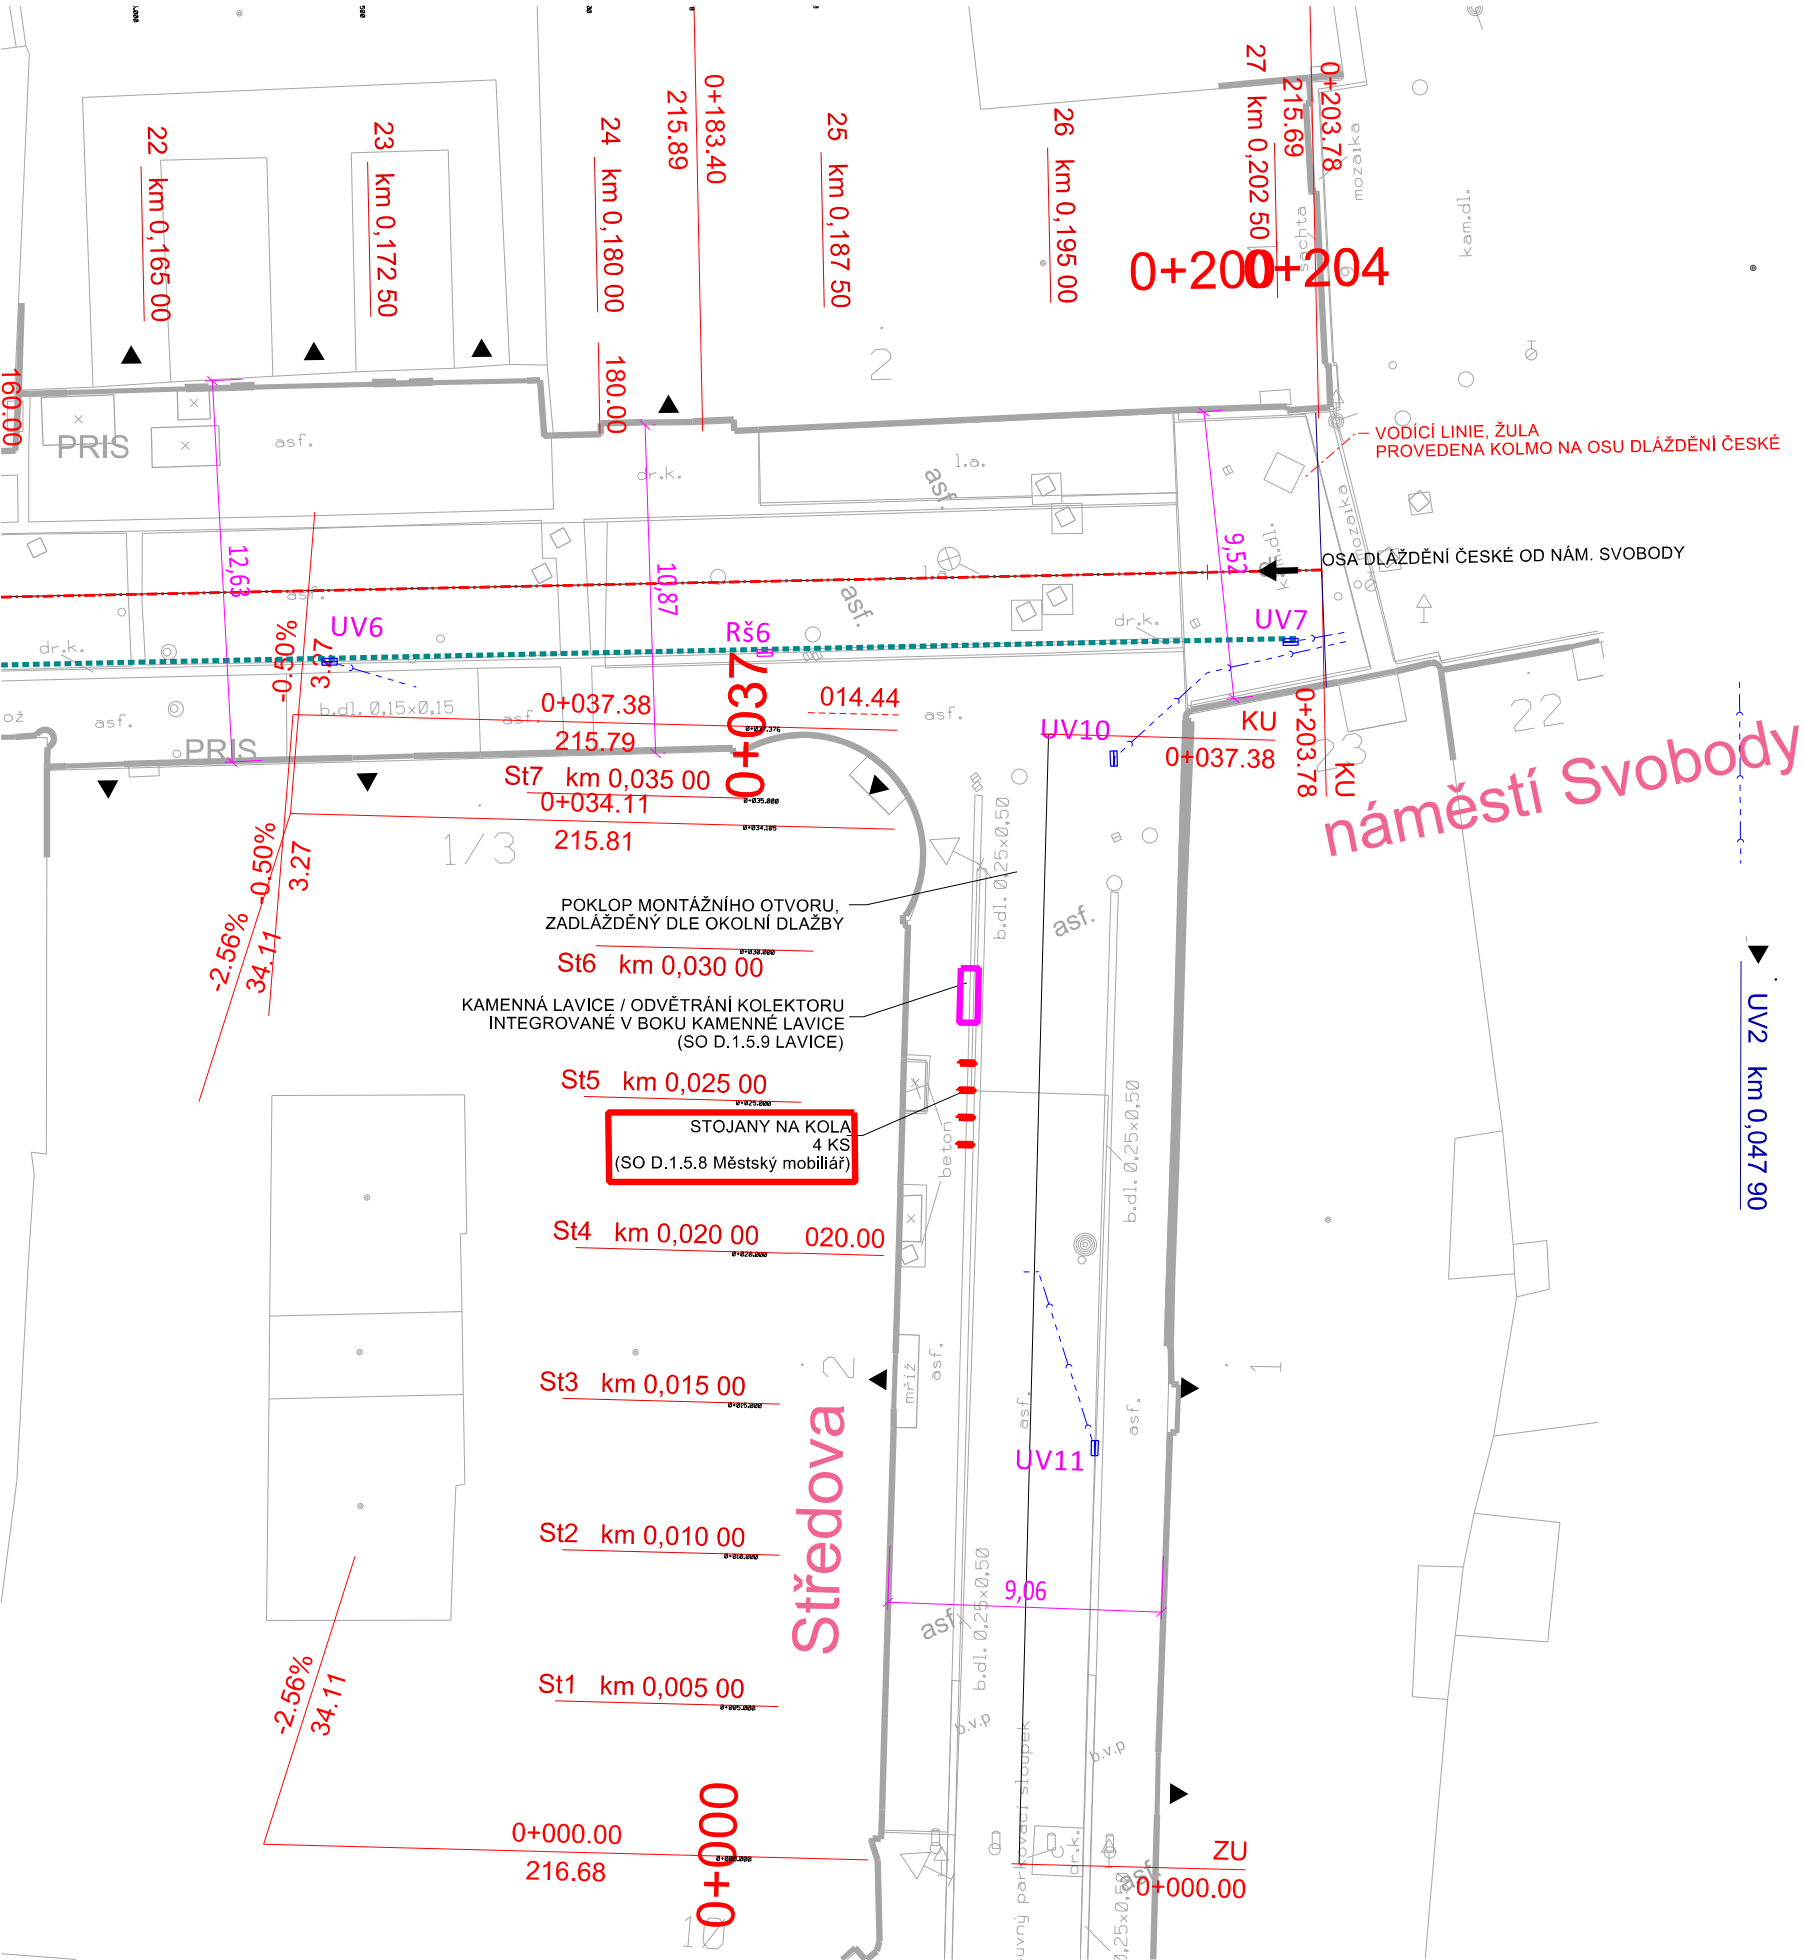

Investor

B | R | N | O

Statutární město Brno

Dominikánské náměstí 196/1

Brno-město, 602 00 Brno

Generální projektant

ingutis

INGUTIS, spol. s r.o.

Thákurova 2077/7, 166 29 Praha 6

(+420) 224 354 363, ingutis@ingutis.cz

www.ingutis.cz

Zpracovatel architektonického řešení

NÁZEV AKCE	12. STAVBA SEKUNDÁRNÍHO KOLEKTORU ČESKÁ - STŘEDOVA	Zelný trh 331/13 Brno 602 00 info@kambrno.cz +420 770 176 560	
INVESTOR	STATUTÁRNÍ MĚSTO BRNO, DOMINIKÁNSKÉ NÁM. 196/1, 602 00 BRNO	DATUM	12.5.2023
ZPRACOVATEL	KANCELÁŘ ARCHITEKTA MĚSTA BRNA P.O., ZELNÝ TRH 331/3, 602 00 BRNO	MĚŘITKO	

ARCHITEKTONICKÉ ŘEŠENÍ

Zodpovědná osoba zpracovatele arch.řešení: Ing.arch.David Zajíček, vedoucí odd.veřejný prostor, KAM Brno

Projektant SO

Brněnské komunikace

ÚTVAR DOPRAVNÍHO INŽENÝRSTVÍ

Brněnské komunikace a.s.

Reneská třída 787-1a

639 00 Brno

www.bkom.cz

HIP	Ing. Knesl	Navrhl	Ing. Tržil
Zodp. projektant	Ing. Tržil	Vypracoval	Ing. Tržil

Akce

12. stavba sekundárního kolektoru Česká - Středova

Paré

Část dokumentace

D

SO D.1.5.8 Městský mobiliář

Stupeň

DÚSP + PDPS

Projektová dokumentace pro provádění stavby

Datum	05/2023	Revize	02
Měřítko	1:250	Formát	2 x A4

Příloha

Situace stavebních úprav

Arch. číslo

Č. přílohy

02b