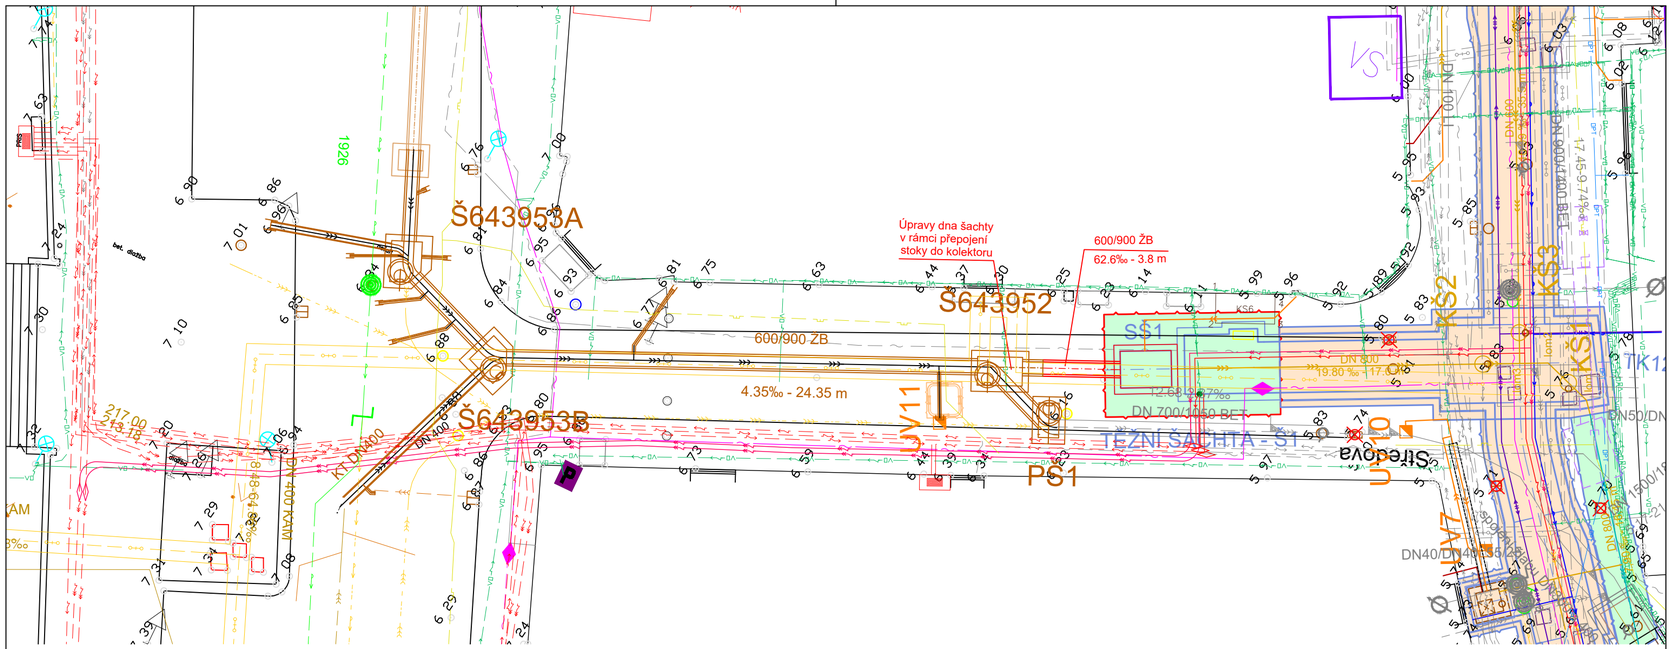

LEGENDA POVRCHOVÝCH ZNAKŮ

- ŠOUPĚ PLYNOVÉ
- ŠOUPĚ VODOVODNÍ
- HYDRANT
- KANALIZAČNÍ ŠACHTA
- VPUST
- TEPLOVODNÍ ŠACHTA
- ŠACHTA ELEKTRO
- ŠOUPĚ NEZAŘAZENÉ
- DOPRAVNÍ ZNAČENÍ, UKAZATELE
- ŽULOVÝ NEBO ŽELEZNÝ SLOUPEK
- ŠACHTA, VÝTAH

LEGENDA NAVRHOVANÝCH IS

- NAVRHOVANÁ KANALIZACE JEDNOTNÁ V KOLEKTORU (SO 501)
- NAVRHOVANÁ KANALIZAČNÍ (TĚŽNÍ) ŠACHTA (SO 501)
- NAVRHOVANÁ KANALIZACE JEDNOTNÁ – BEZVÝKOP. (SO 501)
- NAVRHOVANÁ KANALIZACE JEDNOTNÁ (SO 501)
- NAVRHOVANÁ ULIČNÍ VPUST (SO D.1.5.2)
- NAVRHOVANÁ PŘÍPOJKA KANALIZACE – UV (SO D.1.5.5)
- NAVRHOVANÁ ŠACHTA SPÁDOVÉHO STUPNĚ PRO UV (SO D.1.5.5)
- PŘEPOJENÁ PŘÍPOJKA KANALIZACE – DEŠŤOVÁ (SO 601)
- PŘEPOJENÁ PŘÍPOJKA KANALIZACE – JEDNOTNÁ (SO 601)
- PŘEPOJENÁ PŘÍPOJKA KANALIZACE – SPLAŠKOVÁ (SO 601)
- NAVRHOVANÁ KANALIZACE JEDNOTNÁ (JINÉ PROJEKTY)
- NAVRHOVANÝ VODOVOD V KOLEKTORU (SO 502)
- NAVRHOVANÉ KABELY ČETIN (SAMOSTATNÁ INVESTIČNÍ AKCE)
- PŘELOŽKA PLYNOVODU (SO 706)
- RUŠENÍ PLYNOVODU (SO 706)

LEGENDA DALŠÍCH NAVRHOVANÝCH IS (NEJSOU SOUČÁSTÍ PD)

- NAVRHOVANÉ KABELY ČETIN (SAMOSTATNÁ INVESTIČNÍ AKCE)
- NAVRHOVANÉ KABELY E.ON NN (SAMOSTATNÁ INVESTIČNÍ AKCE)
- NAVRHOVANÉ KABELY E.ON VN (SAMOSTATNÁ INVESTIČNÍ AKCE)
- NAVRHOVANÝ HORKOVOD (SAMOSTATNÁ INVESTIČNÍ AKCE)

LEGENDA STÁVAJÍCÍCH INŽENÝRSKÝCH SÍTÍ

- KANALIZAČNÍ STOKA BVK
- KANALIZAČNÍ PŘÍPOJKA BVK
- VODOVODNÍ ŘAD BVK
- KANALIZACE ZRUŠENÁ BVK
- VODOVODNÍ ŘAD ZRUŠENÝ BVK
- KANALIZACE RUŠENÁ
- VODOVODNÍ ŘAD RUŠENÝ
- ULIČNÍ VPUST – RUŠENÁ

Souřadnicový systém S-JTSK
Výškový systém Bpv

01	Zapracování připomínek z projednávání	08/2023	
Revize	Popis	Datum	Provedl

Investor

B R N O

Statutární město Brno
Dominikánské náměstí 196/1
Brno-město, 602 00 Brno

Generální projektant

ingutis

INGUTIS, spol. s r.o.
Thákurova 2077/7, 166 29 Praha 6
(+420) 224 354 363, ingutis@ingutis.cz
www.ingutis.cz

HIP	Ing. Švec	Navrhl	Ing. Kolda
Zodp. projektant	Ing. Švec	Vypracoval	Ing. Kolda

Akce

12. stavba sekundárního kolektoru Česká - Středova

Paré

Část dokumentace: D / D.2 / D.2.2 / D.2.2.1	Dokumentace liniové trasy Dokumentace technických zařízení Přeložky inženýrských sítí do kolektoru S0 501 - Přeložka kanalizace	Stupeň	PDPS Projektová dokumentace pro provádění stavby
		Datum 08/2023	Revize 01
		Měřítko 1:200	Formát 3 x A4

Příloha: Spadišťová šachta SŠ1 situace stavby

Arch. číslo: 1112_5_02218_Prel_Kan_SS1_Sit_01

Č. přílohy: D.2.2.1.8

U:\1112-kolektor_Brno_ul.Ceska-Stredova\03_Dokumentace\05_DPS\0_Dokumentace_objektu\02_Dok_tech_zarizeni\022_Prel_kol\0221_Prel_kan\1112_5_02218_Prel_kan_SS1_Sit_01.dwg