



Zařízení 1- Hlavní větrání

POHLED SZ
1:50

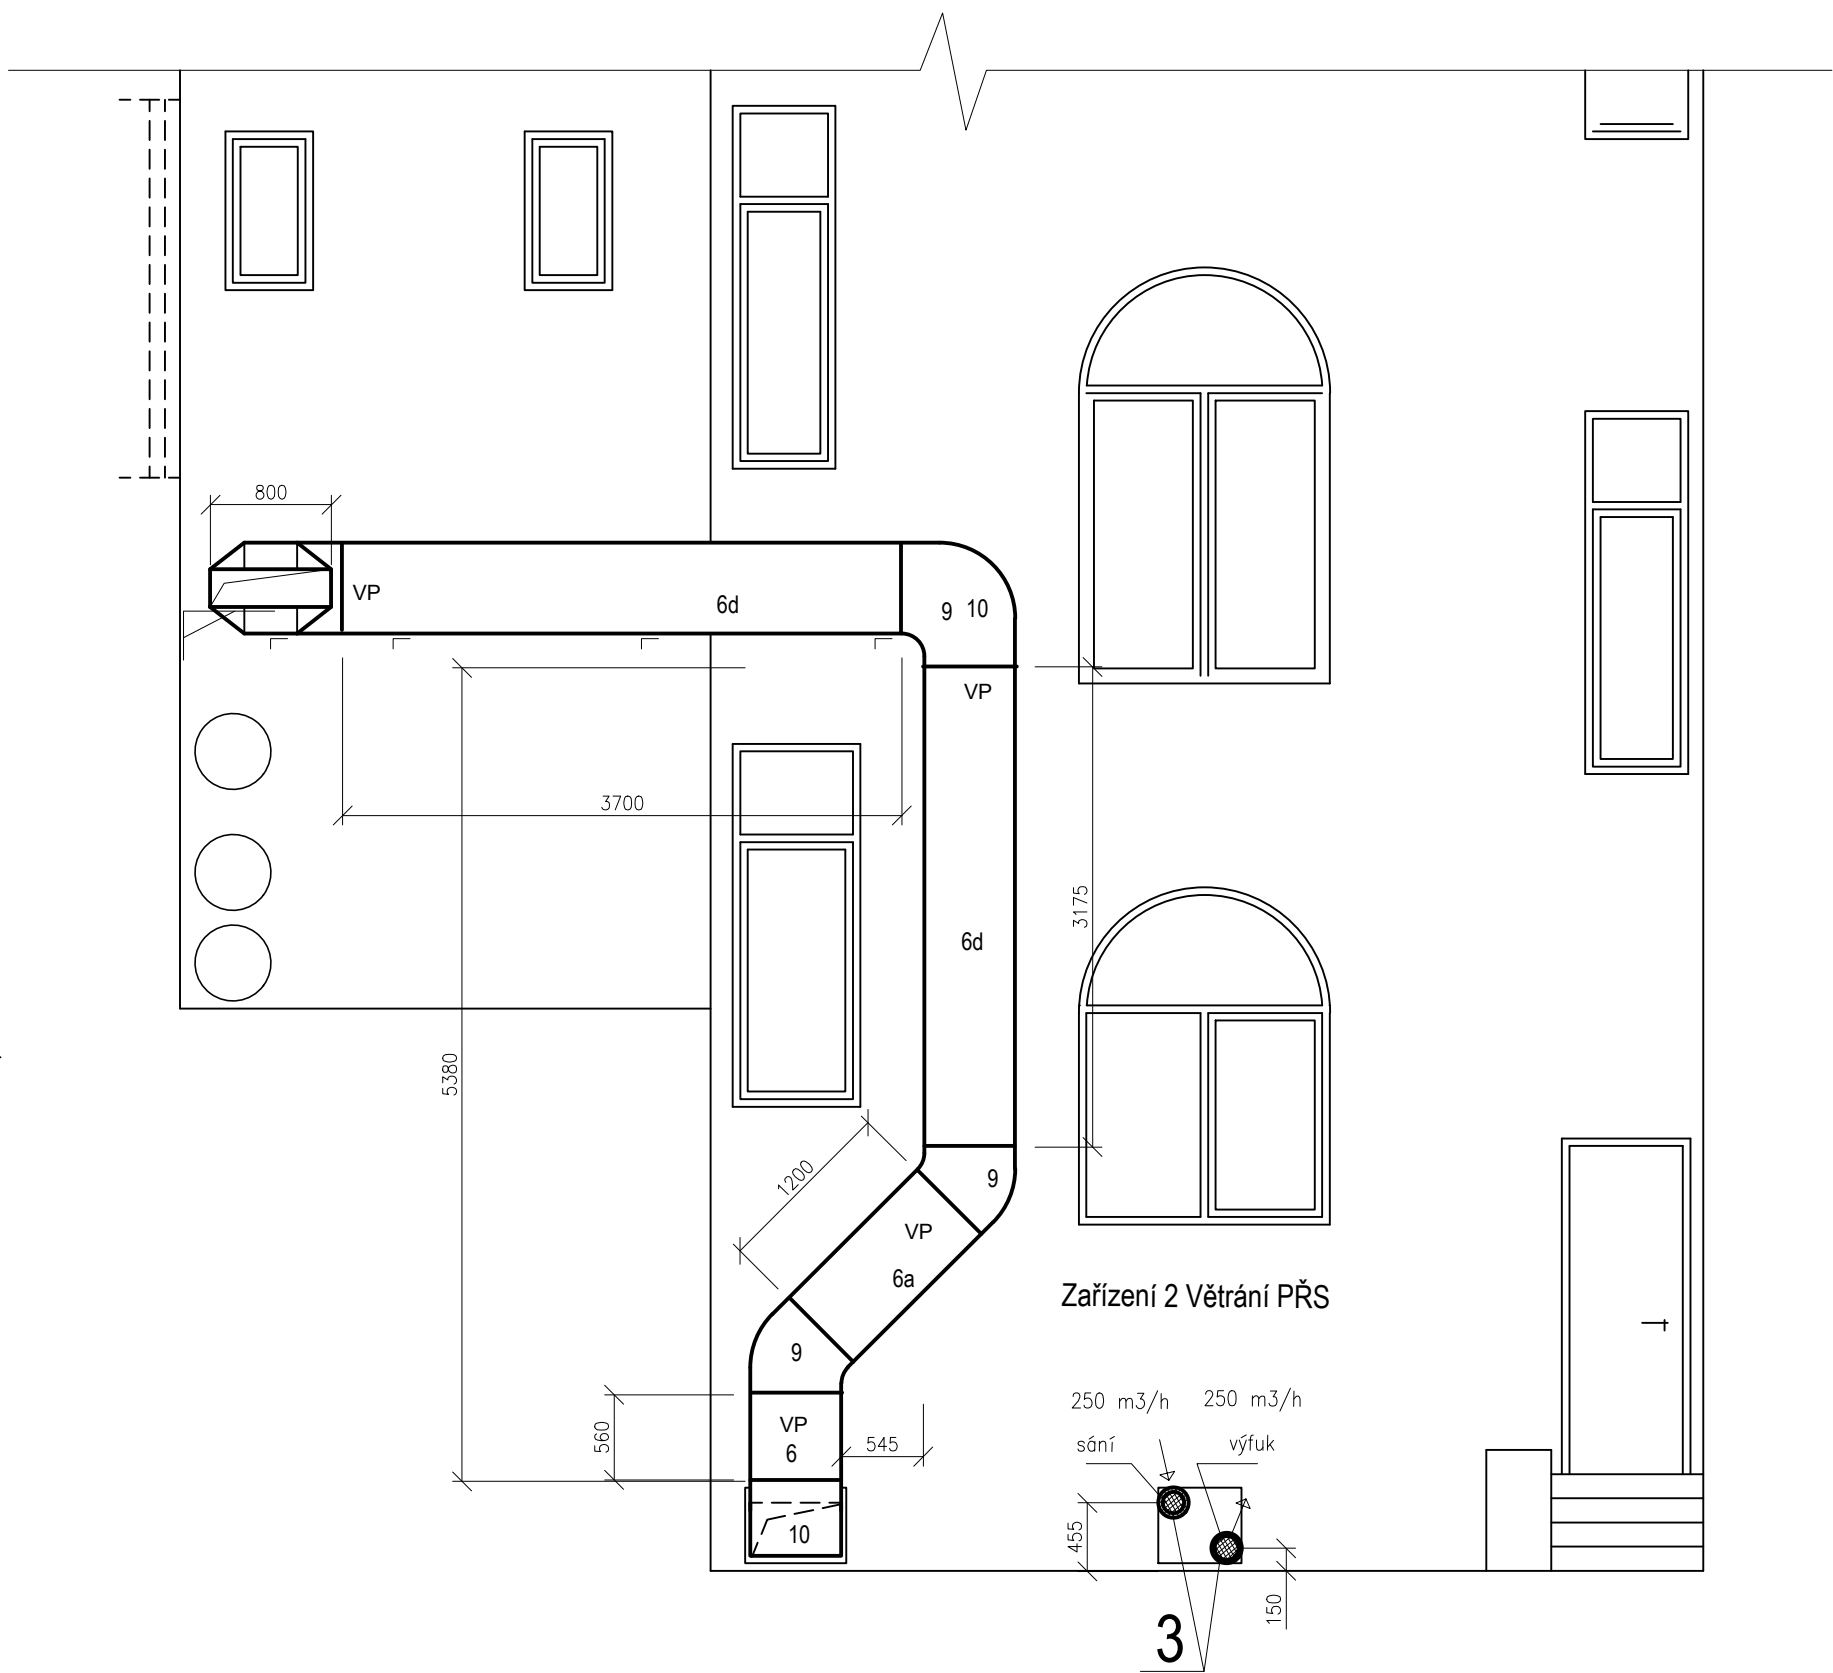


Zařízení 1- Hlavní větrání


ŘEZ A-A
1:50

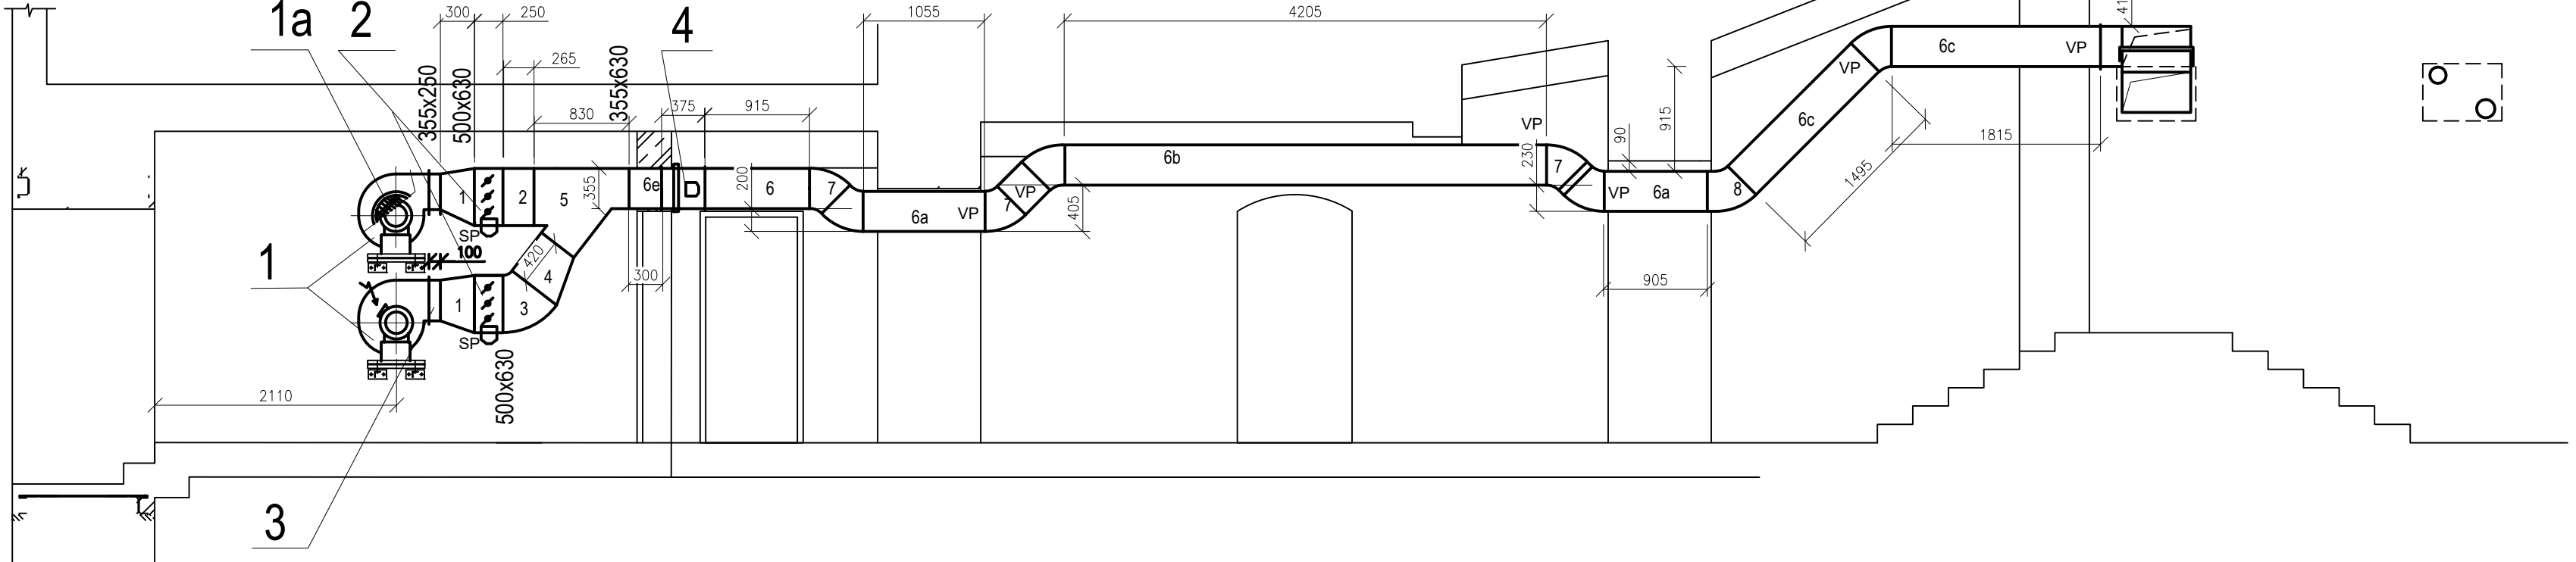


ŘEZ B-B
1:50

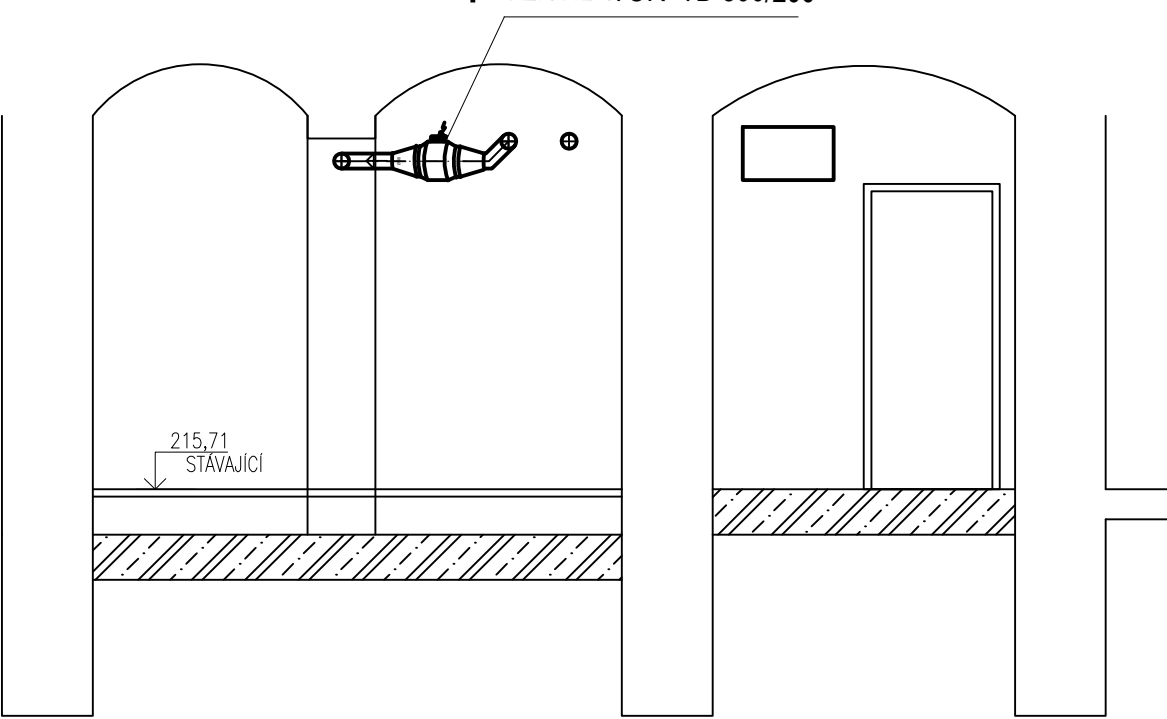


ŘEZ C-C
1:50

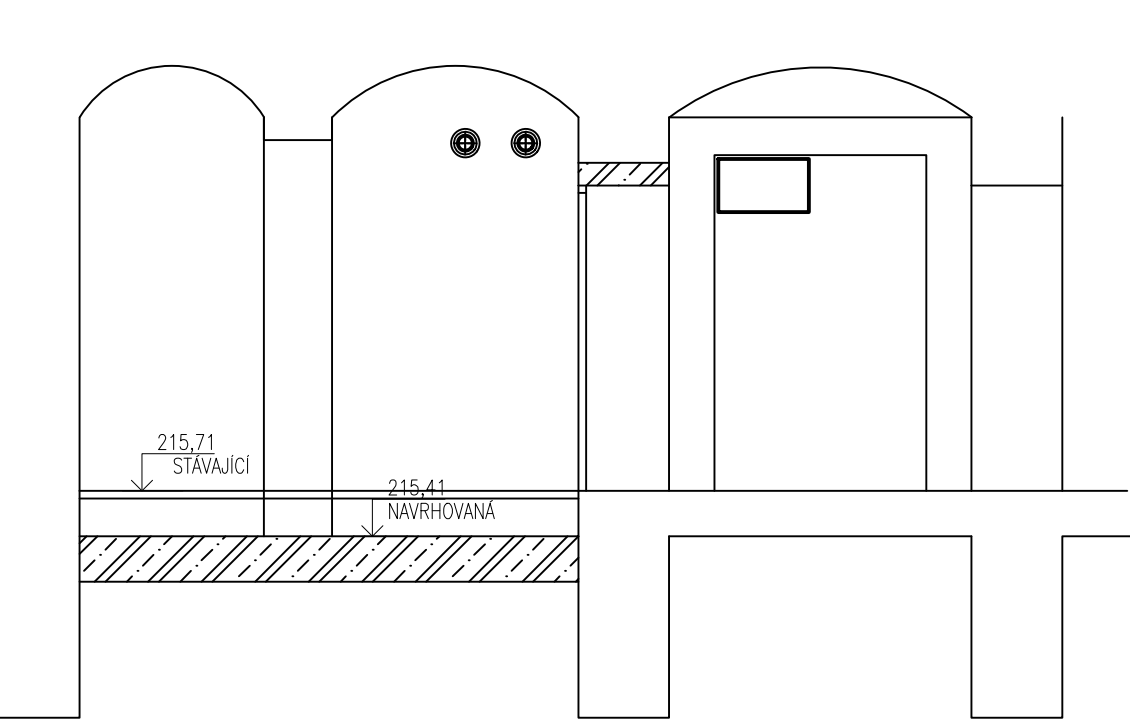

ŘEZ D-D
1:50

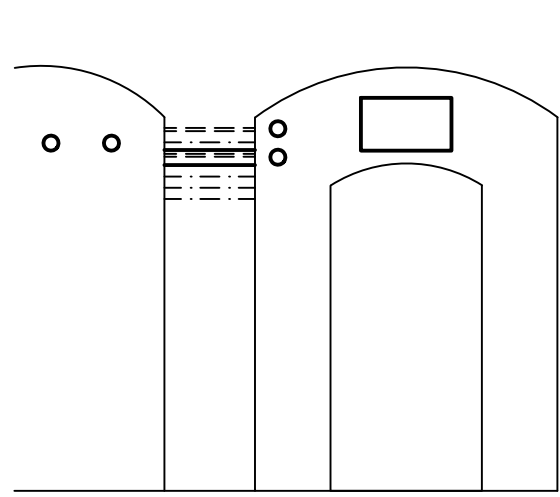


ŘEZ E-E
1:50

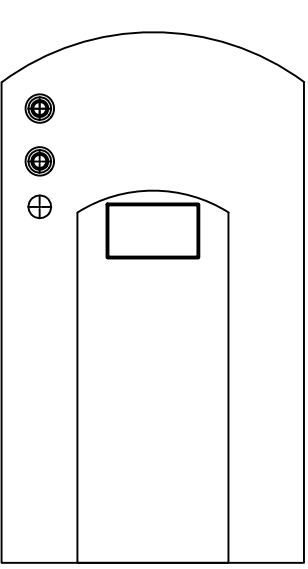

Zařízení 1- Hlavní větrání

ŘEZ F-F
1:50

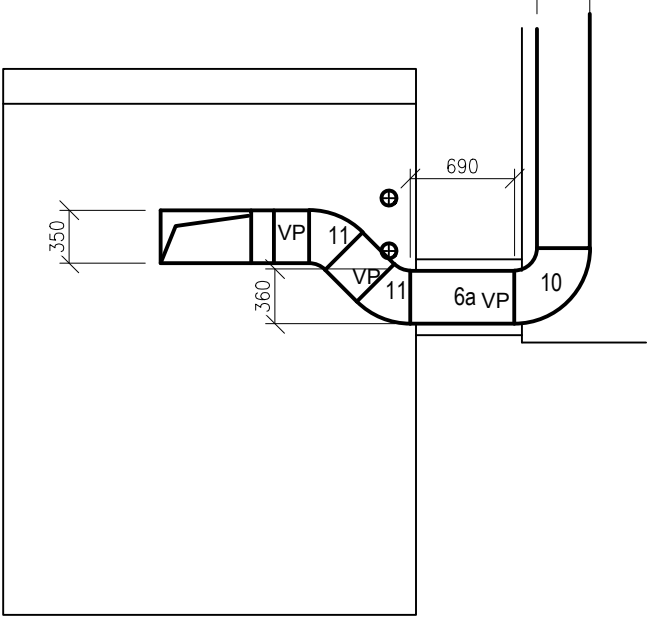

POZNÁMKA

Podpěry svislého potrubí po 2 m

Podpěry vodorovného potrubí po 3m

Doplňuje Technická zpráva a specifikace VZT

Revize	Popis	Datum	Provedl

investor

B

R

N

O

Statutární město Brno
Dominikánské náměstí 196/1
Brno-město, 602 00 Brno

Generální projektant

ingutis

INGUTIS, spol. s r.o.
Thákurova 2077/7, 166 29 Praha 6
(+420) 224 354 363, ingutis@ingutis.cz
www.ingutis.cz

HIP	Ing. Švec		Navrhl	Ing. Gebert
Zodp. projektant	Ing. Gebert		Vypracoval	Ing. Gebert
Akce				Poré
12. stavba sekundárního kolektoru Česká - Středova				

Část dokumentace D D.1 D.1.4 D.1.4.9	Dokumentace liniové trasy Dokumentace objektu Technika prostředí staveb PS 106 - Vzduchotechnika	Stupeň	PDPS		
		Projektová dokumentace pro provádění stavby			
		Datum	08/2020	Revize	01
		Měřítko	1:50	Formát	10 x A4

Příloha	Strojovna VZT - Česká 14 Zařízení 1 a Zařízení 2 Hlavní větrání a větrání PRS	Arch. číslo	Model
		Č. přílohy	D.1.4.9.3