


VĚTRACÍ LAVICE M 1:25

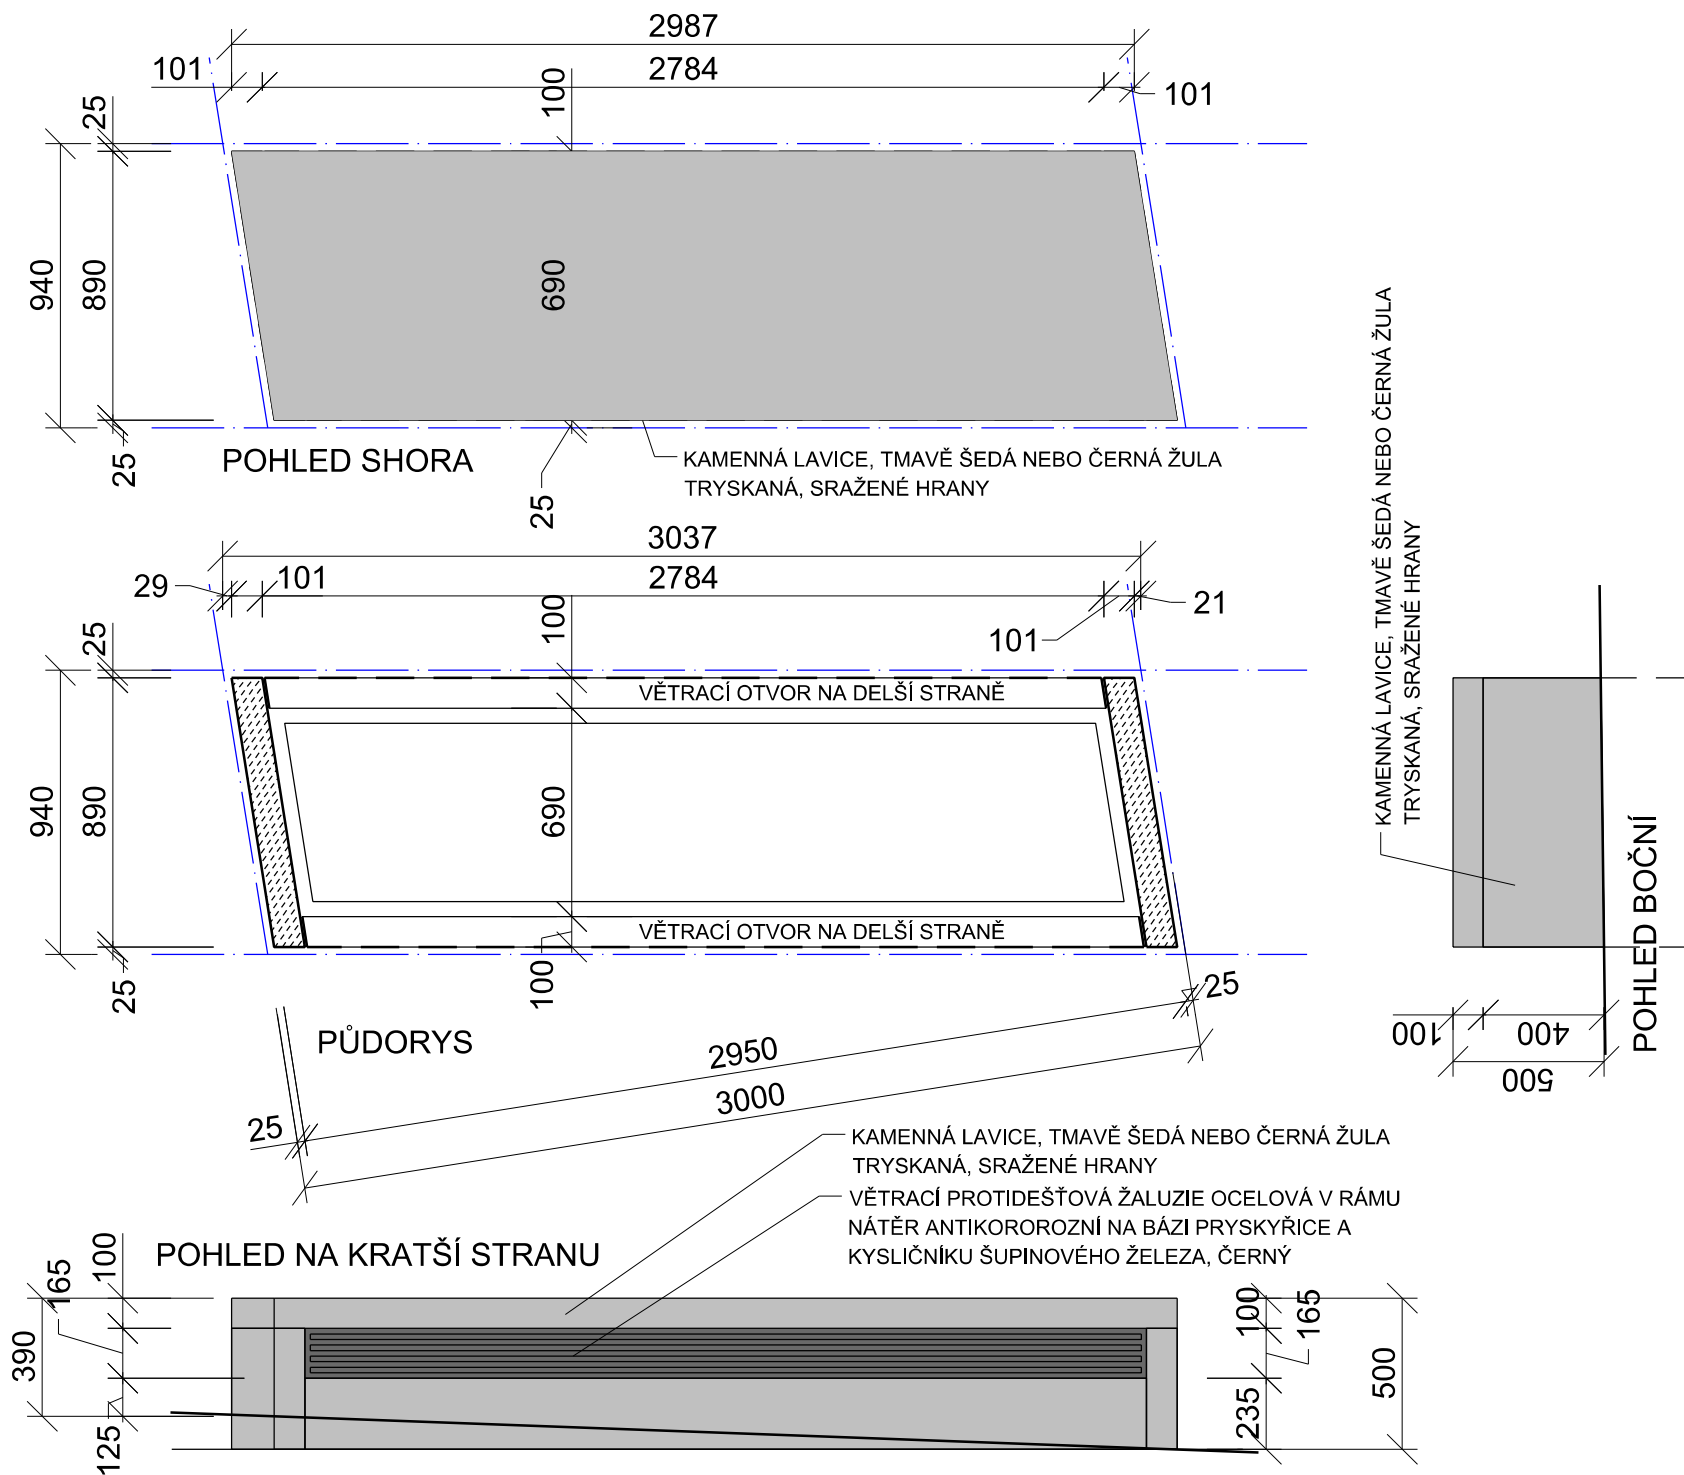

Pozn. Závazným a výchozím podkladem návrhu je Architektonické řešení vč. lavic a dalších prvků v řešeném prostoru v rámci této akce (zpracovatel: KAM Brno, 2022-2023) a je součástí řady SO D.1.5 Úprava povrchů dotčených stavbou.

Detailně jsou lavice součástí příloh Architektonického řešení KAM. Případné změny oproti PD musí být konzultovány a schváleny s architektem KAM.

Investor

B | R | N | O

Statutární město Brno
Dominikánské náměstí 196/1
Brno-město, 602 00 Brno

Generální
projektant

INGUTIS, spol. s r.o.

Thákurova 2077/7, 166 29 Praha 6
(+420) 224 354 363, ingutis@ingutis.cz
www.ingutis.cz

Zpracovatel architektonického řešení

NÁZEV AKCE	12. STAVBA SEKUNDÁRNÍHO KOLEKTORU ČESKÁ - STŘEDOVA	Zelný trh 331/13 Brno 602 00 info@kambrno.cz +420 770 176 560
INVESTOR	STATUTÁRNÍ MĚSTO BRNO, DOMINIKÁNSKÉ NÁM. 196/1, 602 00 BRNO	
ZPRACOVATEL	KANCELÁŘ ARCHITEKTA MĚSTA BRNA P.O., ZELNÝ TRH 331/3, 602 00 BRNO	DATUM 12.5.2023
ARCHITEKTONICKÉ ŘEŠENÍ		MĚŘITKO

Zodpovědná osoba zpracovatele arch.řešení: Ing.arch.David Zajiček, vedoucí odd.veřejný prostor, KAM Brno

Projektant SO

Brněnské komunikace a.s.
Renneská třída 787-1a
639 00 Brno
www.bkom.cz

HIP	Ing. Knesl	Navrhl	Ing. Tržil	
Zodp. projektant	Ing. Tržil	Vypracoval	Ing. Tržil	
Akce			Paré	
12. stavba sekundárního kolektoru Česká - Středova				
Část dokumentace D	SO D.1.5.9 LAVICE	Stupeň DÚSP + PDPS Projektová dokumentace pro provádění stavby		
		Datum 05/2023	Revize 02	
		Měřítko 1:25	Formát 2 x A4	
Příloha		Arch. číslo		
Vzorové řezy		Č. přílohy	03	