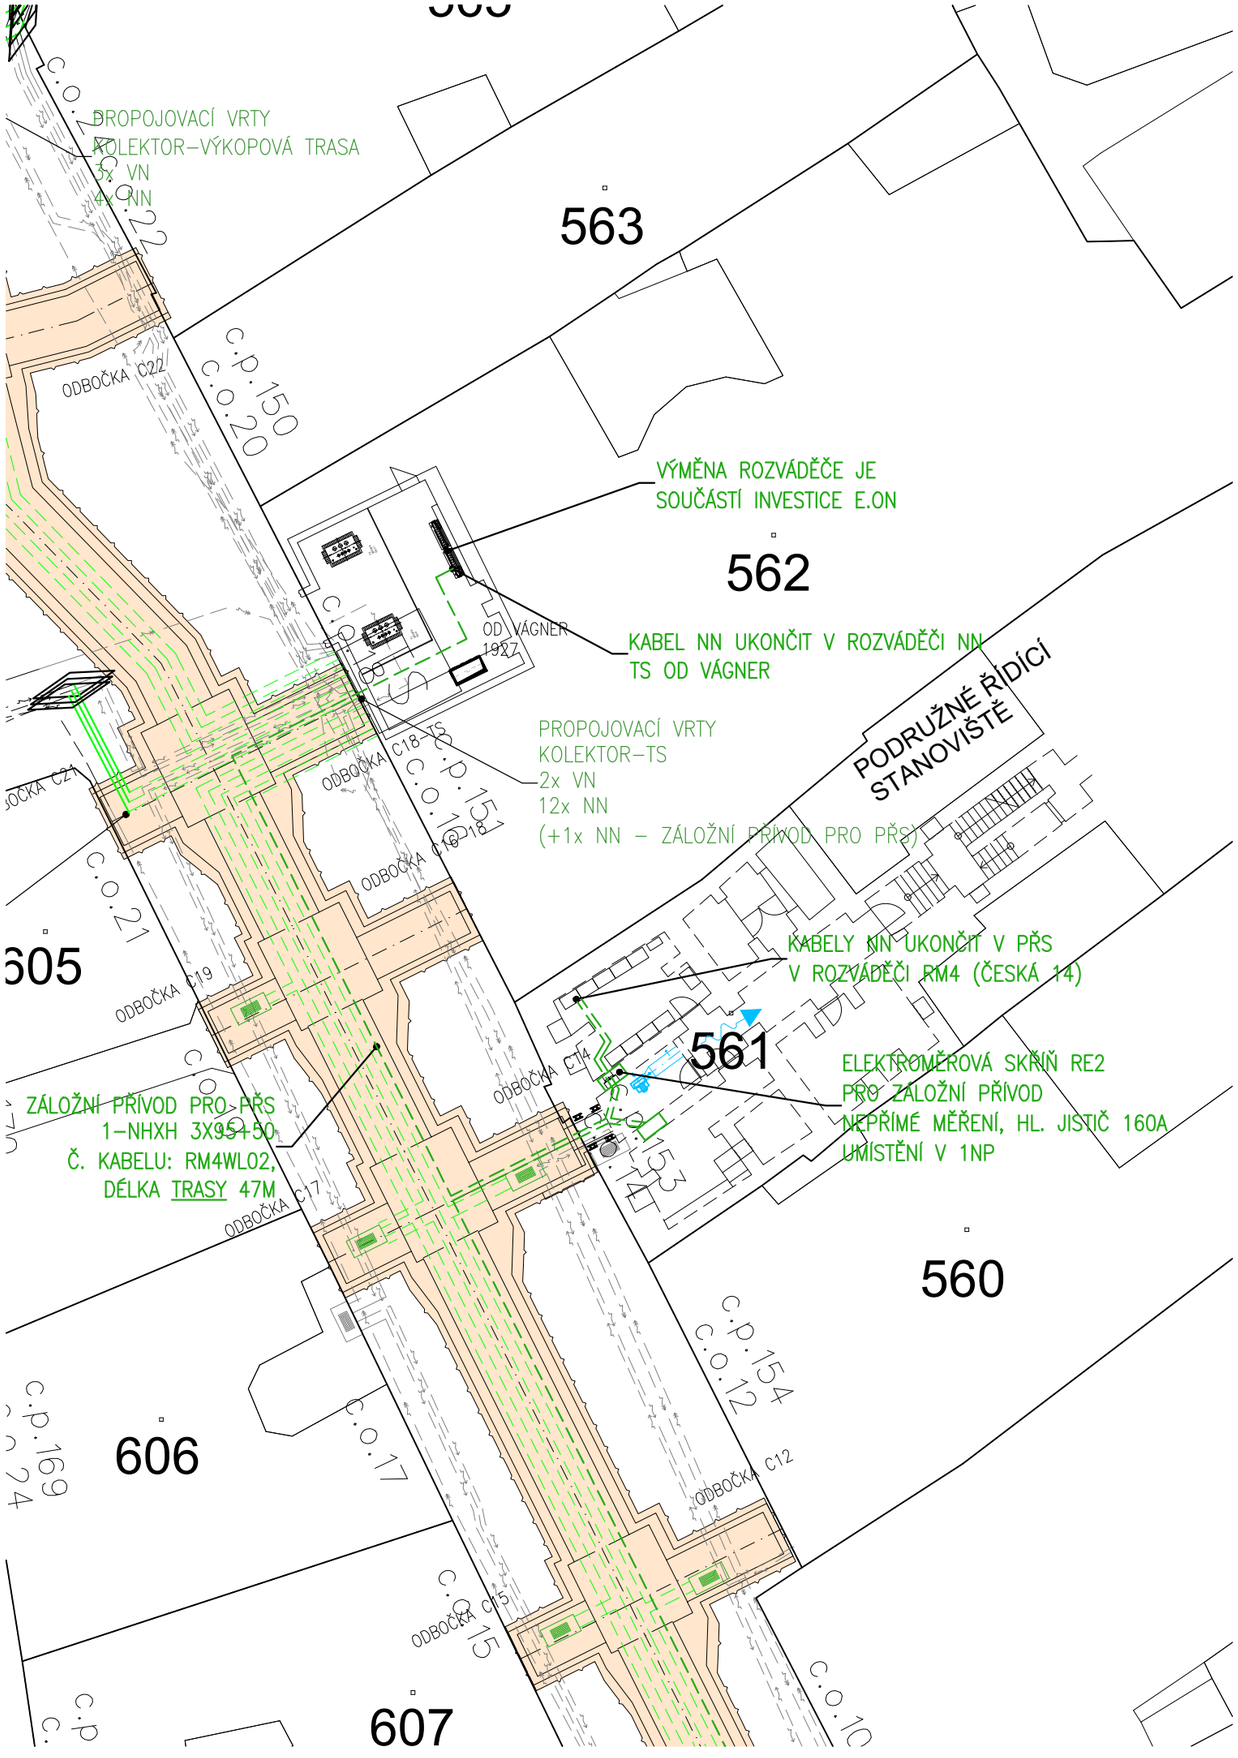

Souřadnicový systém S-JTSK
Výškový systém Bpv

Revize	Popis	Datum	Provedl

Investor

Statutární město Brno
Dominikánské náměstí 196/1
Brno-město, 602 00 Brno

Generální projektant

INGUTIS, spol. s r.o.
Thákurova 2077/7, 166 29 Praha 6
(+420) 224 354 363, ingutis@ingutis.cz
www.ingutis.cz

Zpracovatel části dokumentace

Puttner, s.r.o.
Šumavská 416/15, 602 00 Brno
puttner@puttner.cz; www.puttner.cz

HIP	Ing. Švec	Navrhl	Bc. Pala
Zodp. projektant	Bc. Pala	Vypracoval	Bc. Pala

Akce

12. stavba sekundárního kolektoru Česká - Středova

Parc

Část dokumentace: D / D.1 / D.1.4 / D.1.4.3	Dokumentace liniové trasy Dokumentace stavebního nebo inženýrského objektu Technika prostředí staveb SO 403 - Přívod NN pro PŘS	Stupeň	PDPS Projektová dokumentace pro provádění stavby
		Datum 08/2020	Revize 00
		Měřítko 1:250	Formát 2 x A4
Příloha: Situace - záložní přívod NN		Arch. číslo	403-3
		Č. přílohy	D.1.4.3.3

T:\B_Ceska-kolektor.020-000209\02_PDPS\D1432+3_situace.dwg