


PODÉLNÝ PROFIL 1:500/1:50  
ULICE STŘEDOVA

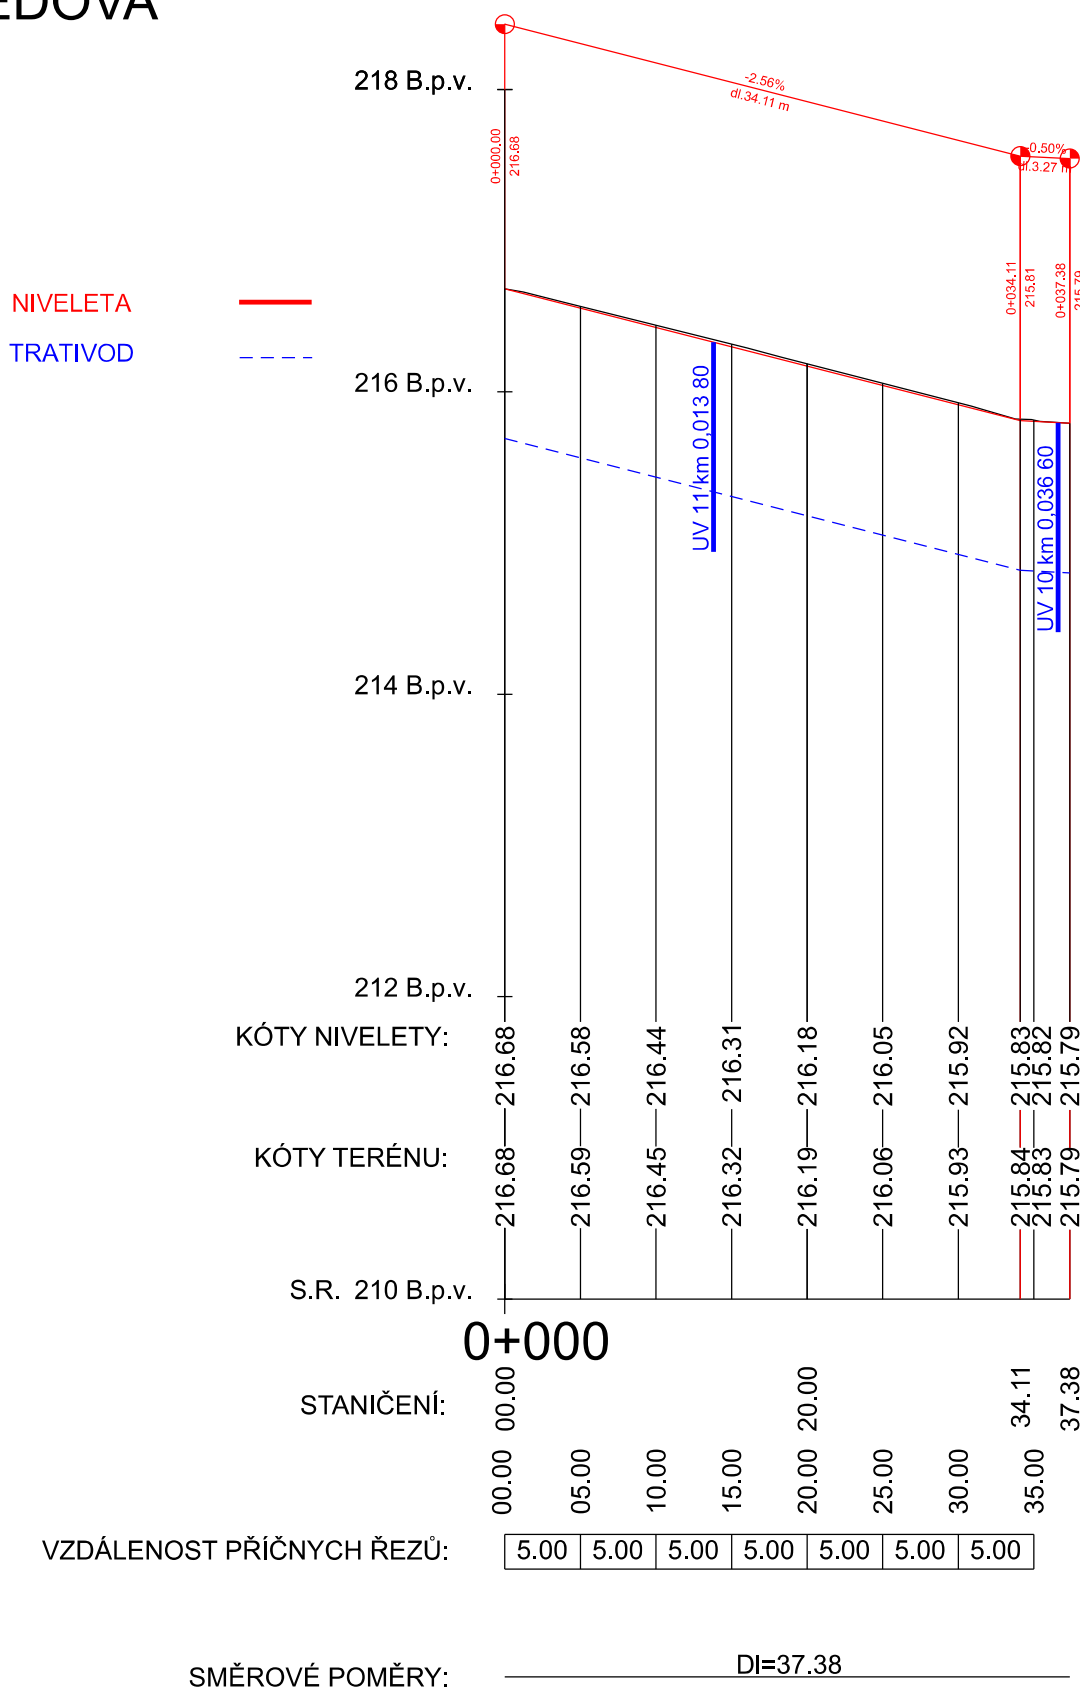

Investor			
		Statutární město Brno Dominikánské náměstí 196/1 Brno-město, 602 00 Brno	
Generální projektant		 INGUTIS, spol. s r.o. Thákurova 2077/7, 166 29 Praha 6 (+420) 224 354 363, ingutis@ingutis.cz www.ingutis.cz	
Projektant SO		 Brněnské komunikace ÚTVAR DOPRAVNÍHO INŽENÝRSTVÍ Brněnské komunikace a.s. Renneská třída 787-1a 639 00 Brno www.bkom.cz	
HIP	Ing. Knesl	Navrhl	Ing. Tržil
Zodp. projektant	Ing. Tržil	Vypracoval	Ing. Tržil
Akce			Paré
12. stavba sekundárního kolektoru Česká - Středova			
Část dokumentace D	SO D.1.5.1 Definitivní úprava povrchů	Stupeň DSP + PDPS Projektová dokumentace pro provádění stavby	
		Datum 09/2021	Revize 01
		Měřítko 1:500/50	Formát 2 x A4
Příloha Podélný profil		Arch. číslo Č. přílohy 06-C	