DETAILY KLADENÍ MOSAZNÝCH PRVKŮ:

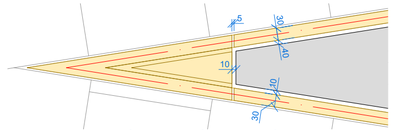

DETAIL A

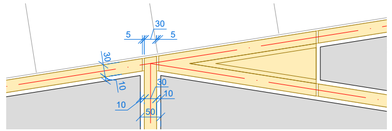

DETAIL B

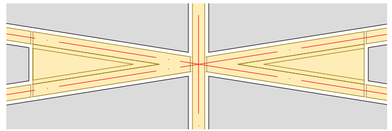

DETAIL C

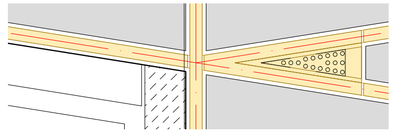

DETAIL D

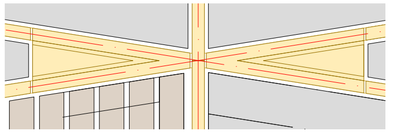

DETAIL E

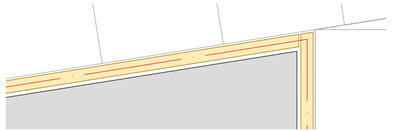

DETAIL F

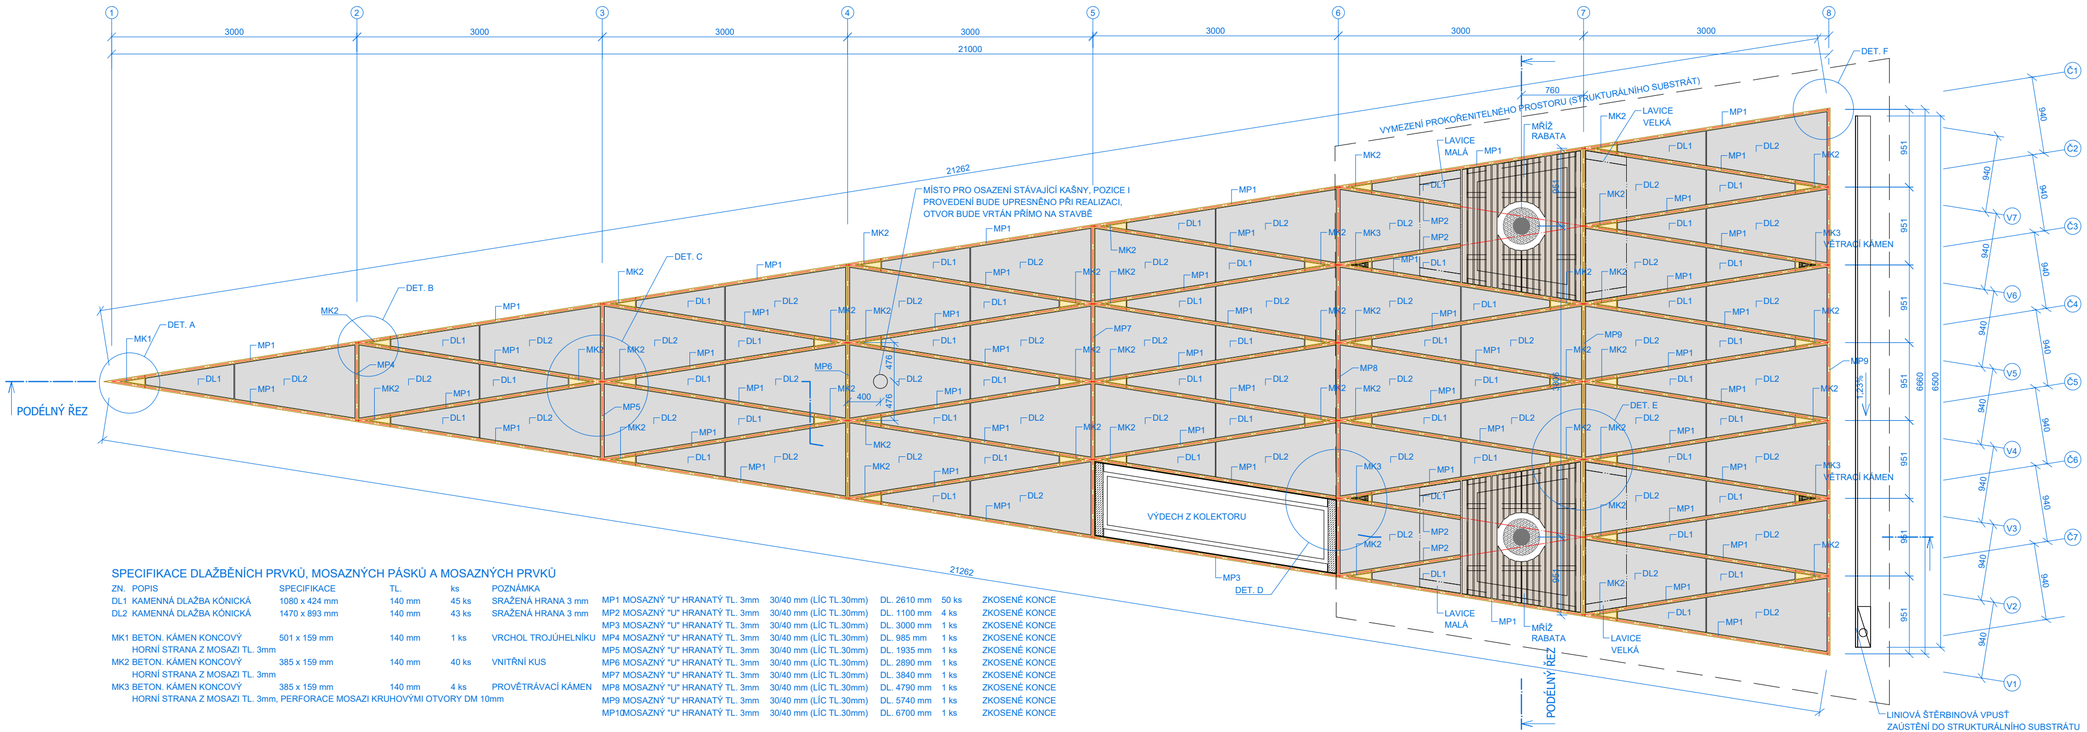

SPECIFIKACE DLAŽBĚNÍCH PRVKŮ, MOSAZNÝCH PÁSKŮ A MOSAZNÝCH PRVKŮ

ZN.	POPIS	SPECIFIKACE	TL.	ks	POZNÁMKA
DL1	KAMENNÁ DLAŽBA KÓNICKÁ	1080 x 424 mm	140 mm	45 ks	SRAŽENÁ HRANA 3 mm
DL2	KAMENNÁ DLAŽBA KÓNICKÁ	1470 x 893 mm	140 mm	43 ks	SRAŽENÁ HRANA 3 mm
MK1	BETON. KÁMEN KONCOVÝ HORNÍ STRANA Z MOSAZI TL. 3mm	501 x 159 mm	140 mm	1 ks	VRCHOL TROJÚHELNÍKU
MK2	BETON. KÁMEN KONCOVÝ HORNÍ STRANA Z MOSAZI TL. 3mm	385 x 159 mm	140 mm	40 ks	VNITŘNÍ KUS
MK3	BETON. KÁMEN KONCOVÝ HORNÍ STRANA Z MOSAZI TL. 3mm, PERFORACE MOSAZI KRUHOVÝMI OTVORY DM 10mm	385 x 159 mm	140 mm	4 ks	PROVĚTRÁVACÍ KÁMEN

MP1	MOSAZNÝ "U" HRANATÝ TL. 3mm	30/40 mm (LÍC TL.30mm)	DL. 2610 mm	50 ks	ZKOSENÉ KONCE
MP2	MOSAZNÝ "U" HRANATÝ TL. 3mm	30/40 mm (LÍC TL.30mm)	DL. 1100 mm	4 ks	ZKOSENÉ KONCE
MP3	MOSAZNÝ "U" HRANATÝ TL. 3mm	30/40 mm (LÍC TL.30mm)	DL. 3000 mm	1 ks	ZKOSENÉ KONCE
MP4	MOSAZNÝ "U" HRANATÝ TL. 3mm	30/40 mm (LÍC TL.30mm)	DL. 985 mm	1 ks	ZKOSENÉ KONCE
MP5	MOSAZNÝ "U" HRANATÝ TL. 3mm	30/40 mm (LÍC TL.30mm)	DL. 1935 mm	1 ks	ZKOSENÉ KONCE
MP6	MOSAZNÝ "U" HRANATÝ TL. 3mm	30/40 mm (LÍC TL.30mm)	DL. 2890 mm	1 ks	ZKOSENÉ KONCE
MP7	MOSAZNÝ "U" HRANATÝ TL. 3mm	30/40 mm (LÍC TL.30mm)	DL. 3840 mm	1 ks	ZKOSENÉ KONCE
MP8	MOSAZNÝ "U" HRANATÝ TL. 3mm	30/40 mm (LÍC TL.30mm)	DL. 4790 mm	1 ks	ZKOSENÉ KONCE
MP9	MOSAZNÝ "U" HRANATÝ TL. 3mm	30/40 mm (LÍC TL.30mm)	DL. 5740 mm	1 ks	ZKOSENÉ KONCE
MP10	MOSAZNÝ "U" HRANATÝ TL. 3mm	30/40 mm (LÍC TL.30mm)	DL. 6700 mm	1 ks	ZKOSENÉ KONCE

POZNÁMKA:
ŽULOVÉ PRVKY: ŽULA TRYSKANÁ, PEVNOST cca 12 MPa, TMAVĚ ŠEDÁ NEBO ČERNÁ

VÝKRES KLADENÍ DLAŽBY A MOSAZNÝCH PRVKŮ

- VEŠKERÉ ZMĚNY OPROTI NÁVRHU MUSÍ BÝT ZKONZULTOVÁNY A ODSOUHLASENY ARCHITEKTEM (KAM BRNO)
- TENTO VÝKRES NENÍ DÍLENSKOU DOKUMENTACÍ
- VÝROBNÍ DOKUMENTACE MUSÍ BÝT PŘEDLOŽENA ARCHITEKTOVI K ODSOUHLASENÍ
- FINÁLNÍ VÝBĚR MATERIÁLU, BARVY A POVRCHOVÝCH ÚPRAV PROVEDE ARCHITEKT NA ZÁKLADĚ DODAVATELEM PŘEDLOŽENÝCH VZORKŮ

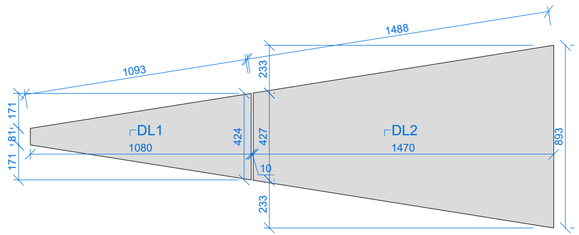

PŮDORYS KAMENNÝCH VELKOFORMÁTOVÝCH DLAŽEB

B R N O

NÁZEV AKCE	12. STAVBA SEKUNDÁRNÍHO KOLEKTORU ČESKÁ - STŘEDOVA		
INVESTOR	STATUTÁRNÍ MĚSTO BRNO, DOMINIKÁNSKÉ NÁM. 196/1, 602 00 BRNO		
ZPRACOVATEL	KANCELÁŘ ARCHITEKTA MĚSTA BRNA P.O., ZELNÝ TRH 331/3, 602 00 BRNO	DATUM	12.5.2023
NÁZEV VÝKRESU	PROSTRANSTVÍ PŘED KONVALÁRIÍ - ARCHITEKTONICKÉ ŘEŠENÍ VÝKRES KLADENÍ DLAŽBY A MOSAZNÝCH PRVKŮ	MĚŘÍTKO	1:50
		Č. VÝKRESU	04