



1:50 Č.P.8

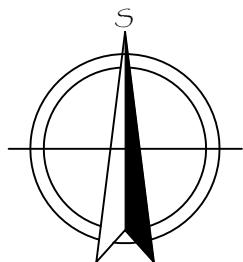

REZ C-C
1:50

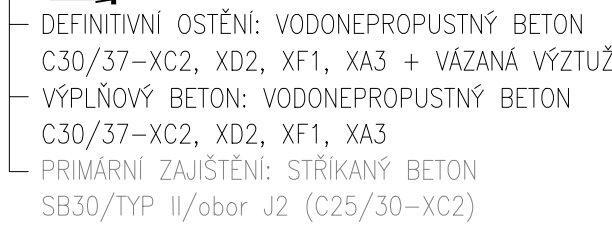


- JE-LI V PROJEKTOVÉ DOKUMENTACI UVEDENA OBCHODNÍ ZNAČKA JAKÉHOKOLIV MATERIÁLU, VÝROBKU NEBO TECHNOLOGIE, MÁ TENTO NÁZEV POUZE INFORMATIVNÍ CHARAKTER.
- PRO OCENĚNÍ A NÁSLEDNĚ PRO REALIZACI JE MOŽNÉ POUŽIT I JINÝ MATERIÁL, VÝROBEK NEBO TECHNOLOGII, SE SROVNATELNÝMI NEBO LEPŠÍMI UŽITNÝMI VLASTNOSTMI, KTERÉ ODPOVÍDAJÍ POŽADÁVKŮM DOKUMENTACE.
- JEDNÁ SE O PROJEKTOVOU DOKUMENTACI PRO VÝBĚR ZHOTOVITELE STAVBY. VYŠŠÍ PODROBNOST BUDE PŘEDMĚTEM DOPRACOVÁNÍ PROJEKTOVÉ DOKUMENTACE VYBRANÝM ZHOTOVITELEM, KDE BUDOU ZOHLEDNĚNY JEHO TECHNICKÉ MOŽNOSTI, TECHNOLOGICKÉ POSTUPY A ZYKLOSTI PŘI POUŽITÍ KONKRÉTNÍCH MATERIÁLŮ/VÝROBKŮ.

ŘEZ A-A
1:50



V PŘÍPADĚ ODLIŠNÝCH GEOL. PODMÍNEK
NUTNÉ KONZULTOVAT S PROJEKTANTEM

ŘEZ B-B
1:50

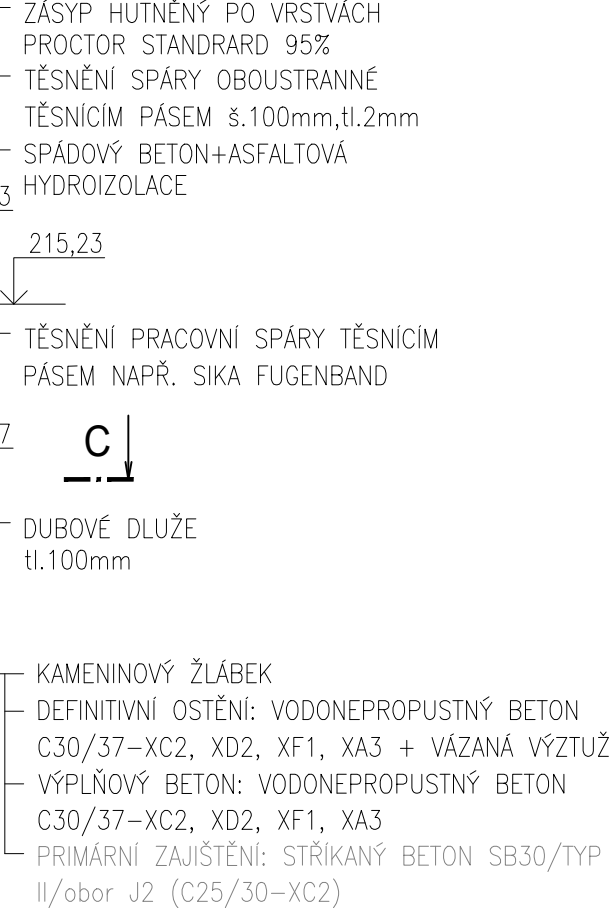

01	Zpracování připomínek z projednávání	08/2023	
Revize	Popis	Datum	Provedl

Generální projektant 		INGITIS, spol. s r.o. Thákurova 2077/77, 166 29 Praha 6 (+420) 224 354 363, ingutis@ingutis.cz www.ingutis.cz	
HIP	Ing. Švec 	Navrh	Ing. Ráček 
Zodp. projektant	Ing. Zlámal 	Vypracoval / Kontroloval	Ing. Lamberská/Ing. Ráček 
Alice <div style="text-align: center;"> <h2>12. stavba sekundárního kolektoru</h2> <h3>Česká - Středova</h3> </div>			Paré
Část dokumentace D D.2 D.2.2 D.2.2.1	Dokumentace liniové trasy Dokumentace technických a technologických zařízení Přelozky inženýrských sítí do kolektoru SO 501 - Přelozka kanalizace		PDPS Projektová dokumentace pro provádění stavby
Přiloha	Spadištvová šachta SŠ16 - definitivní konstrukce		
	Stupeň Datum 08/2023 Měřítko 1:50		Revize 01 Formát 8 x A4
	Arch. číslo Č. přílohy		1102_5_20237_Phl_mst_SŠ16_Doc_01 D.2.2.1.7