



ŽEBŘÍK Z01
1:20


POHLED ČELNÍ

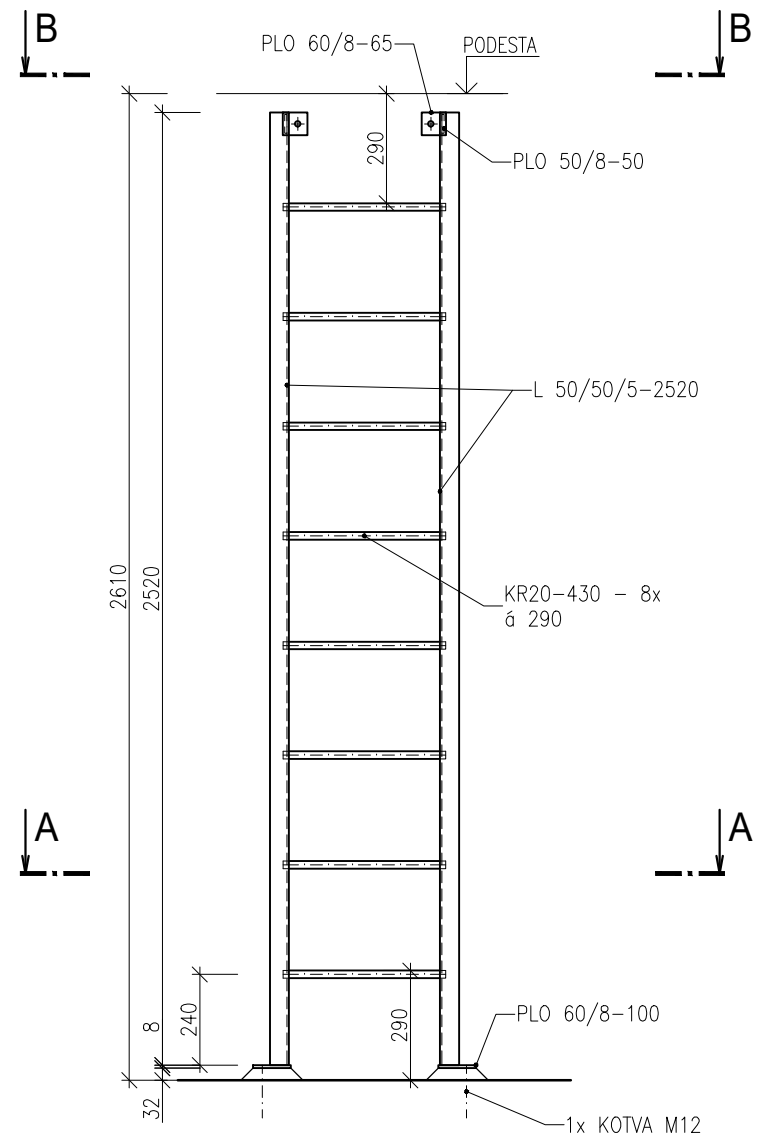

ŘEZ A-A

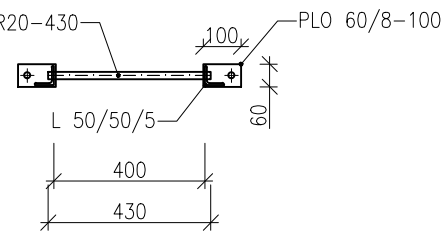


ŘEZ B-B

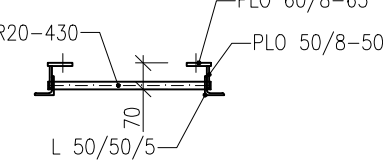


ŽEBŘÍK Z03
1:20

POHLED ČELNÍ

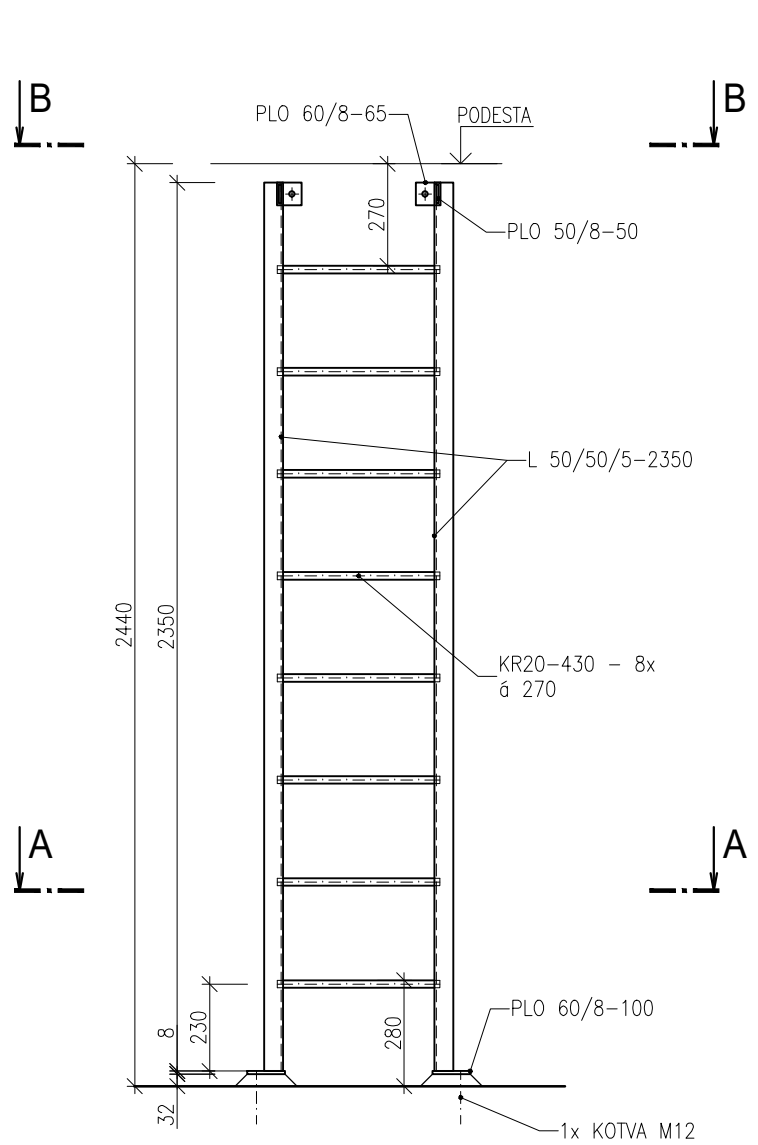


ŽEBŘÍK Z13
1:20

POHLED ČELNÍ

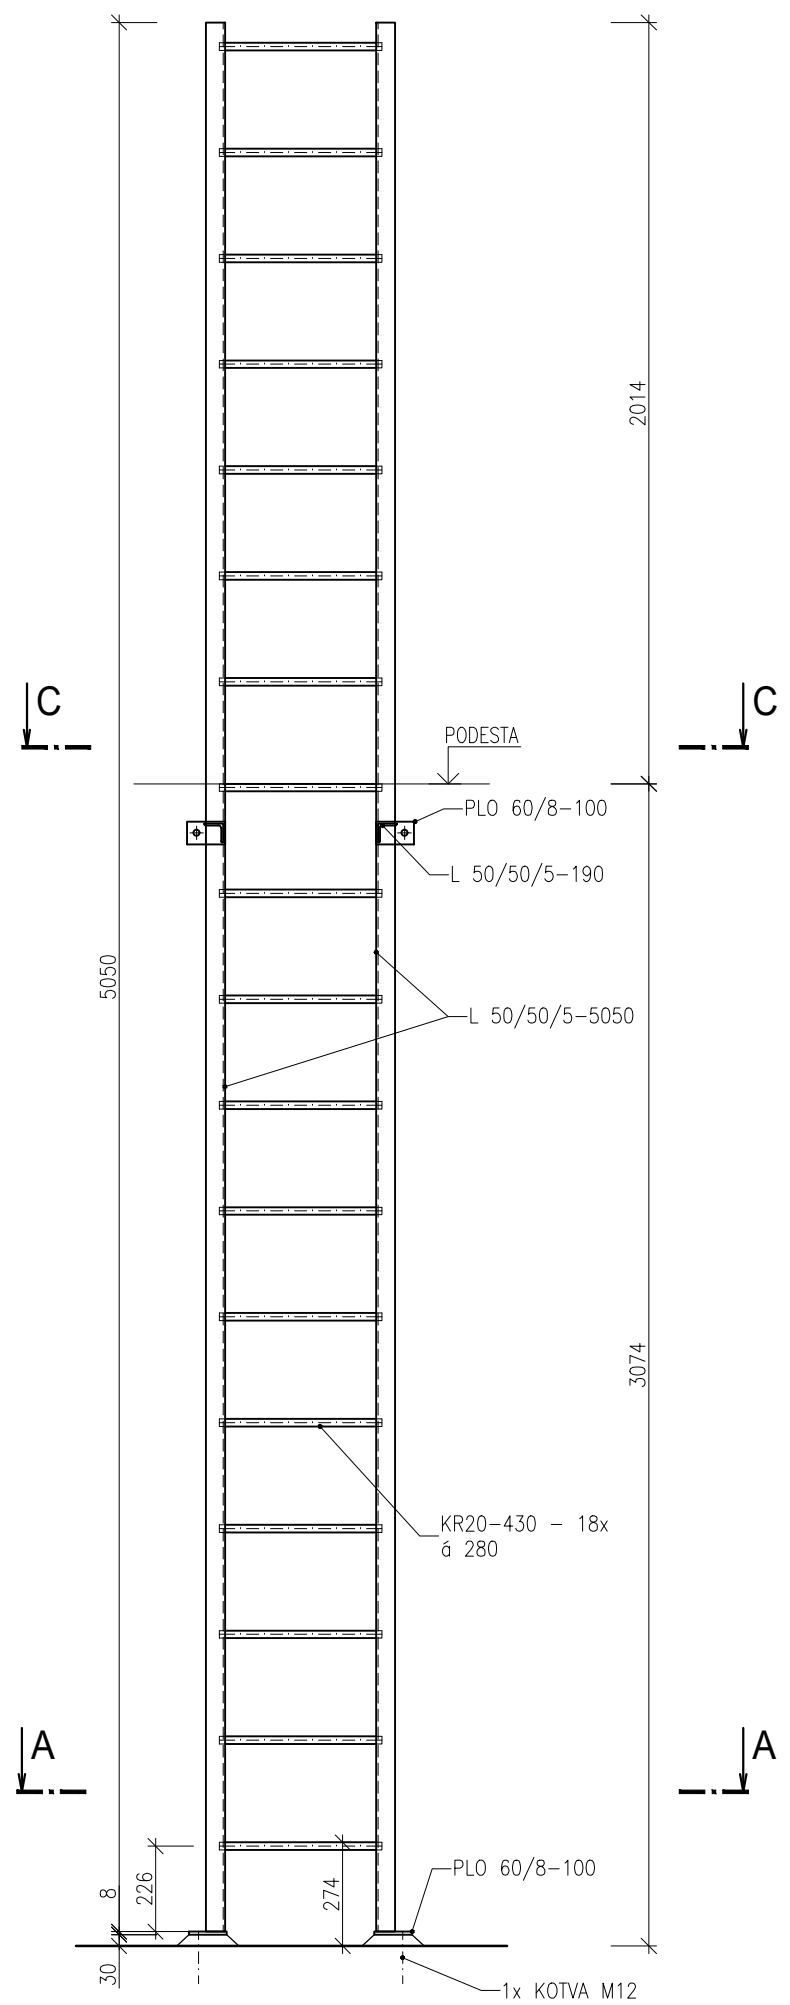


ŘEZ C-C

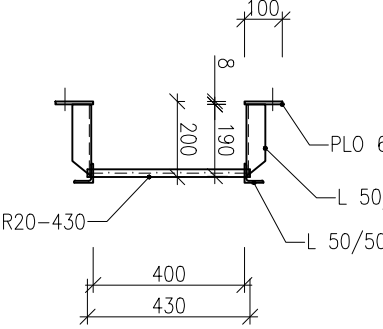


ŽEBŘÍK Z06
1:20

POHLED ČELNÍ

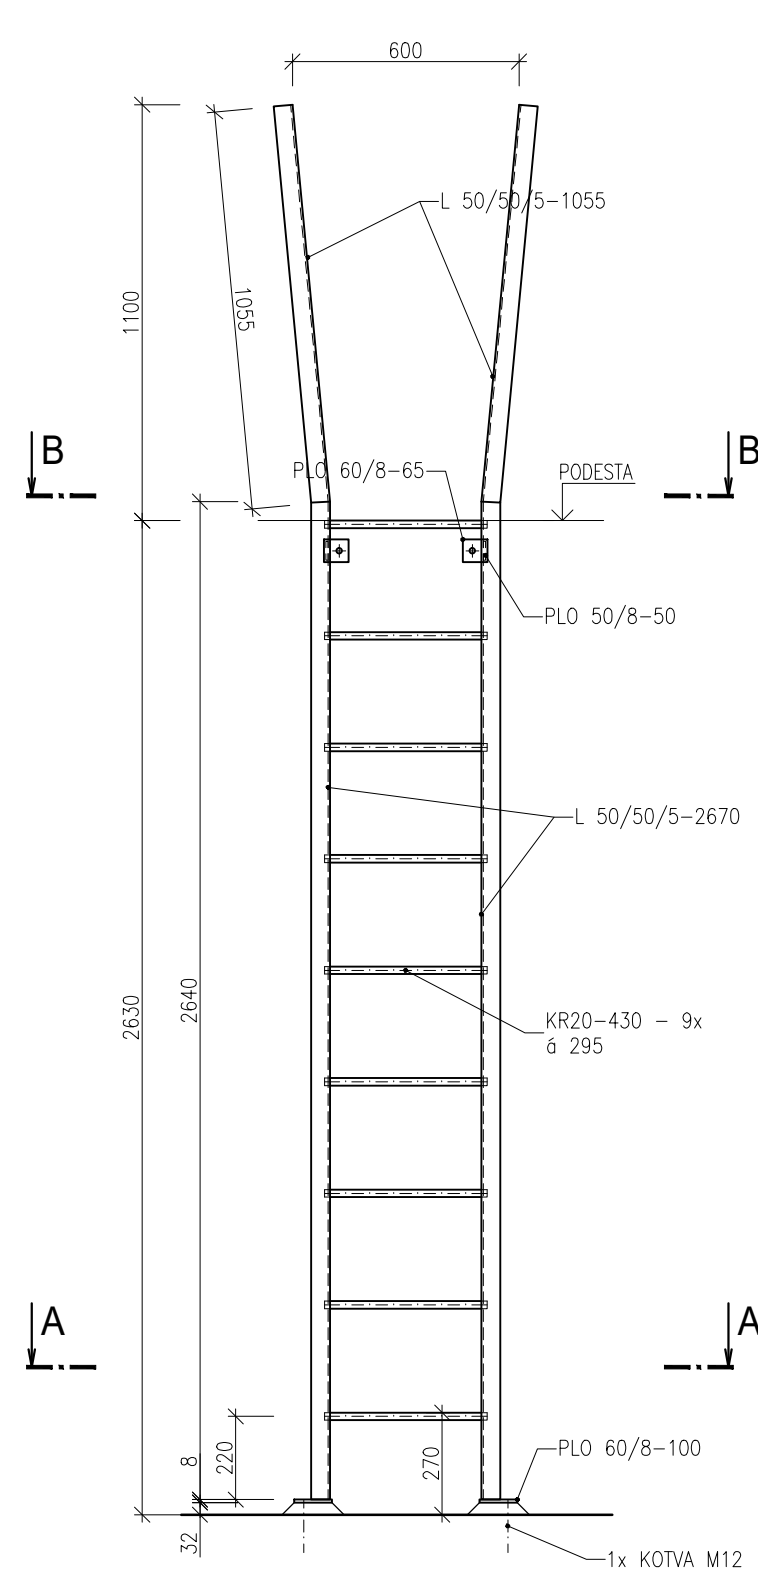


ŽEBŘÍK Z07
1:20

POHLED ČELNÍ

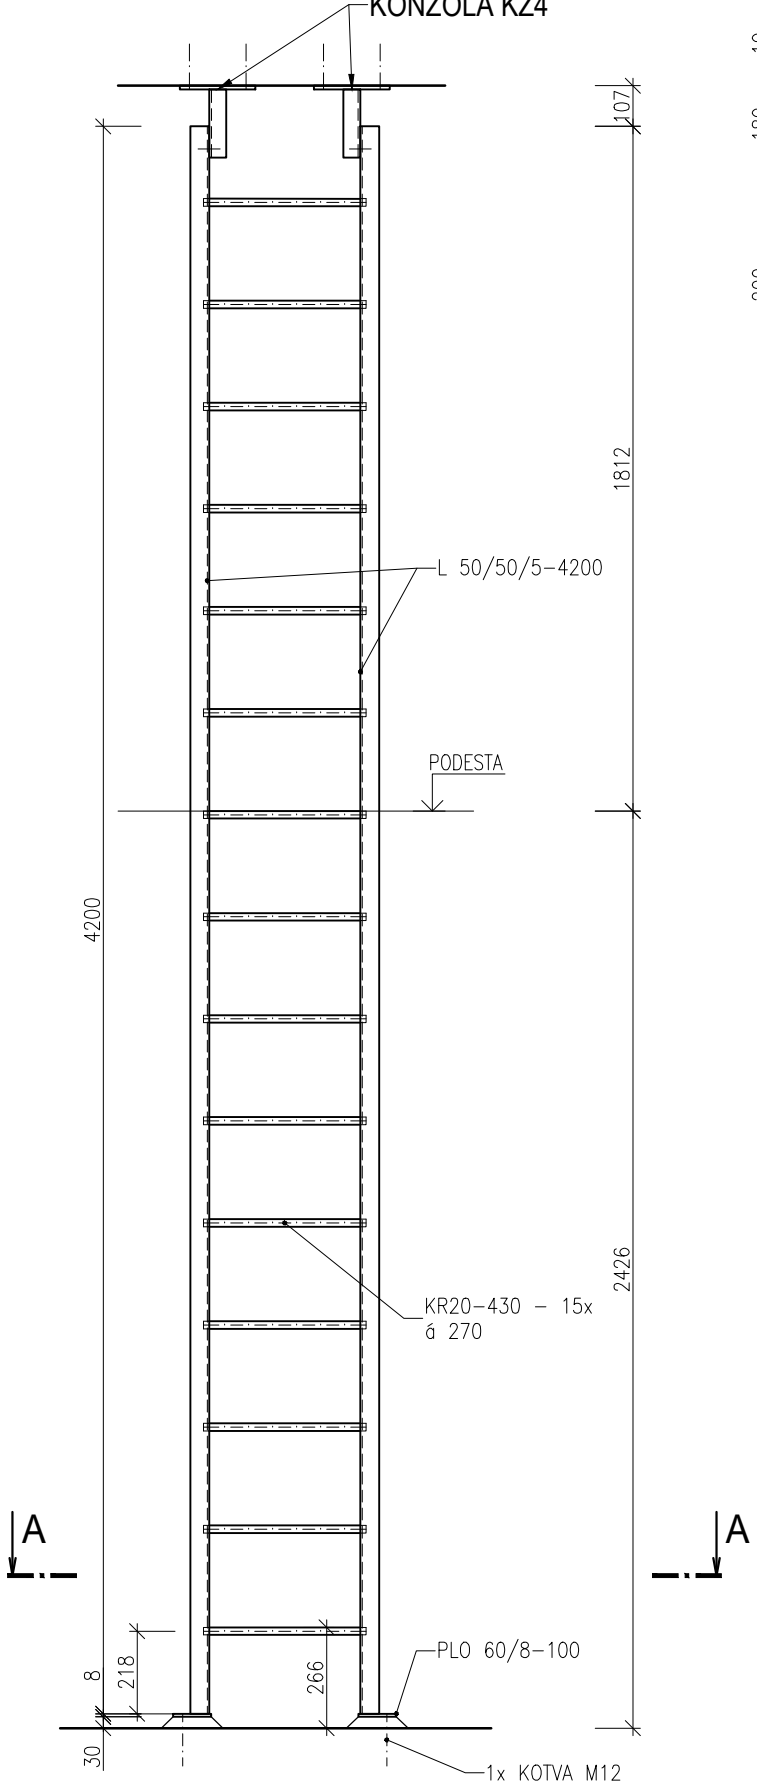


KONZOLA KZ4

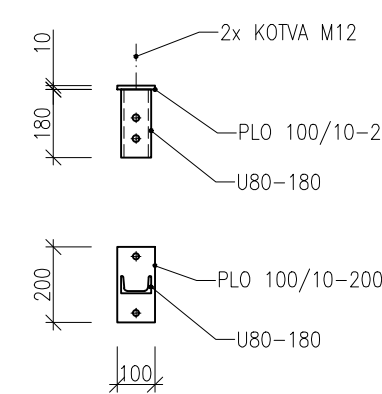


ŽEBŘÍK Z08
1:20

POHLED ČELNÍ

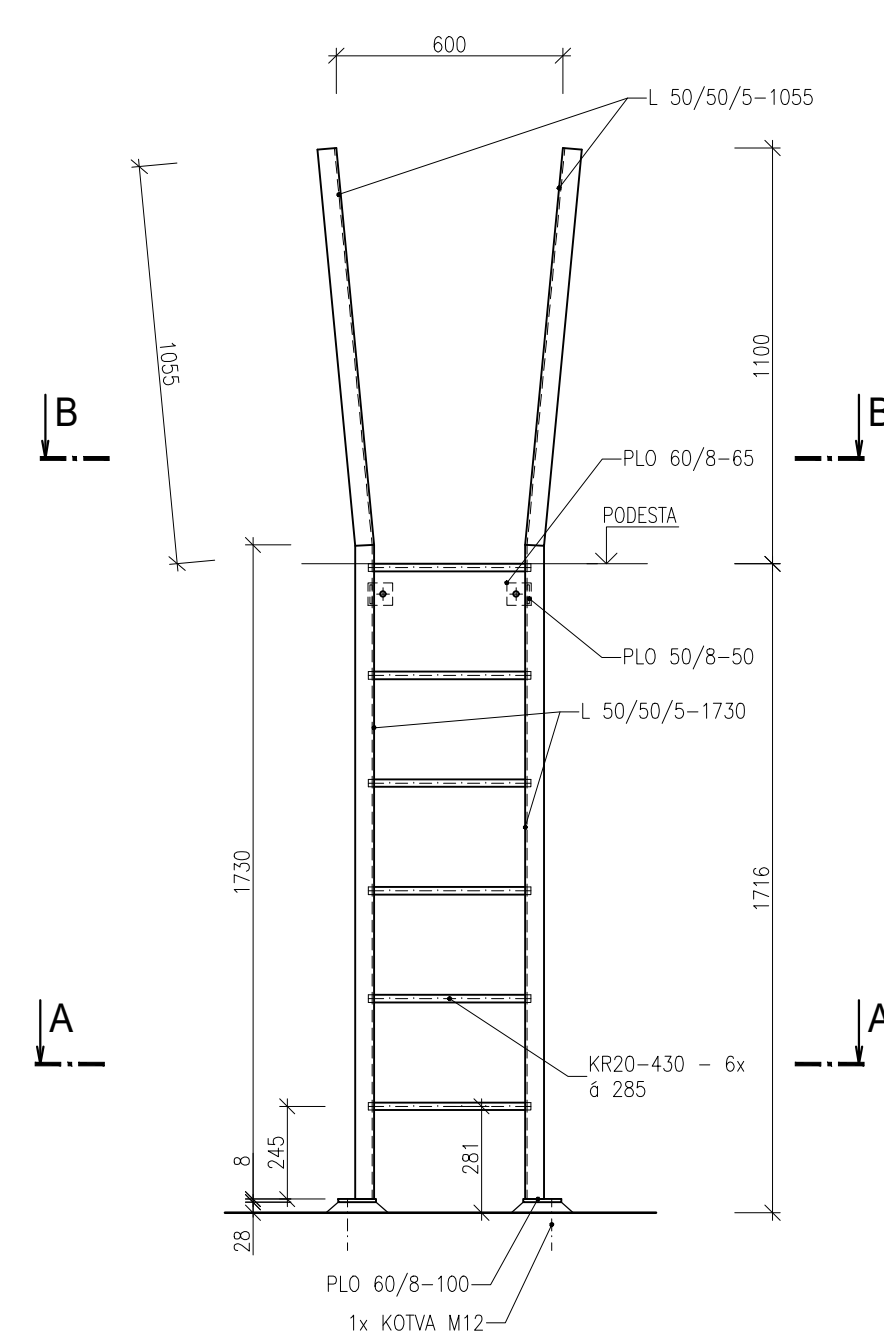

ŽEBŘÍK Z09
1:20

POHLED ČELNÍ

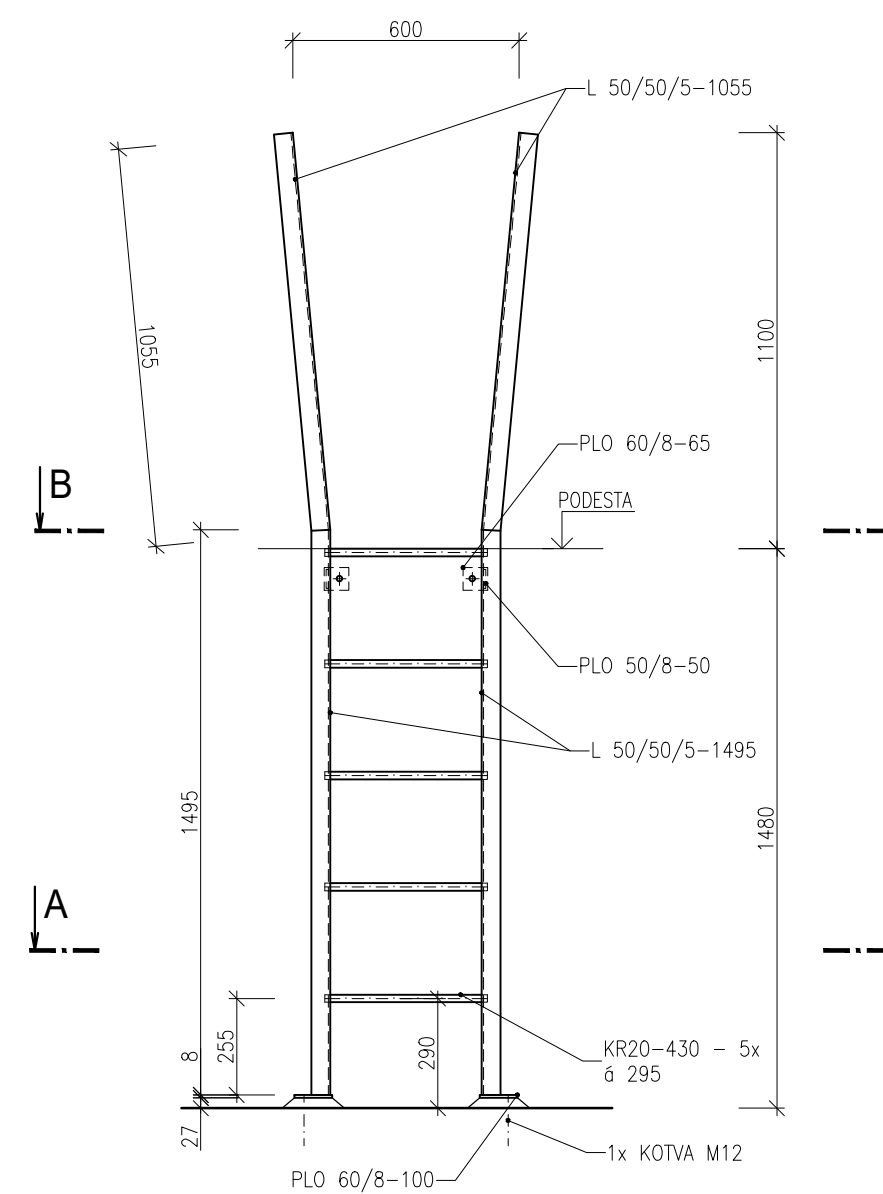


POZNÁMKY

- MATERIÁL OCEL - OCEL S235
- POVRCHOVÁ OCHRANA
- METALIZACE 100µm (85%Zn + 15% Al 15) - NAPŘ. ZINACOR 850
- NÁTĚRY DVOUSLOŽKOVÉ POLYURETANOVÉ 240 µm
- CELKEM 340 µm
- SPOJOVACÍ MATERIÁL A KOTEVNÍ MATERIÁL - NEREZOVÁ OCEL
- KOTVY DO BETONU - KOTEVNÍ SVORNIK + DVOUKOMPONENTNÍ LEPICÍ HMOTA
- POD ŠROUBY A MATICE POUŽIT HLADKÉ PODLOŽKY
- MIN. AKČNÍ DELKA PRAPORKU UZEMNĚNÍ 100 mm, AKČNÍ PLOCHA PRAPORKU SE NENATÍRÁ, UMÍSTĚNÍ ŘEŠIT VE VD
- TENTO VÝKRES NENÍ DILENSKOU DOKUMENTACÍ
- ROZMĚRY NUTNO OVĚRIT NA MÍSTĚ DLE SKUTEČNÉ SITUACE


ŽEBŘÍK Z10
1:20

POHLED ČELNÍ

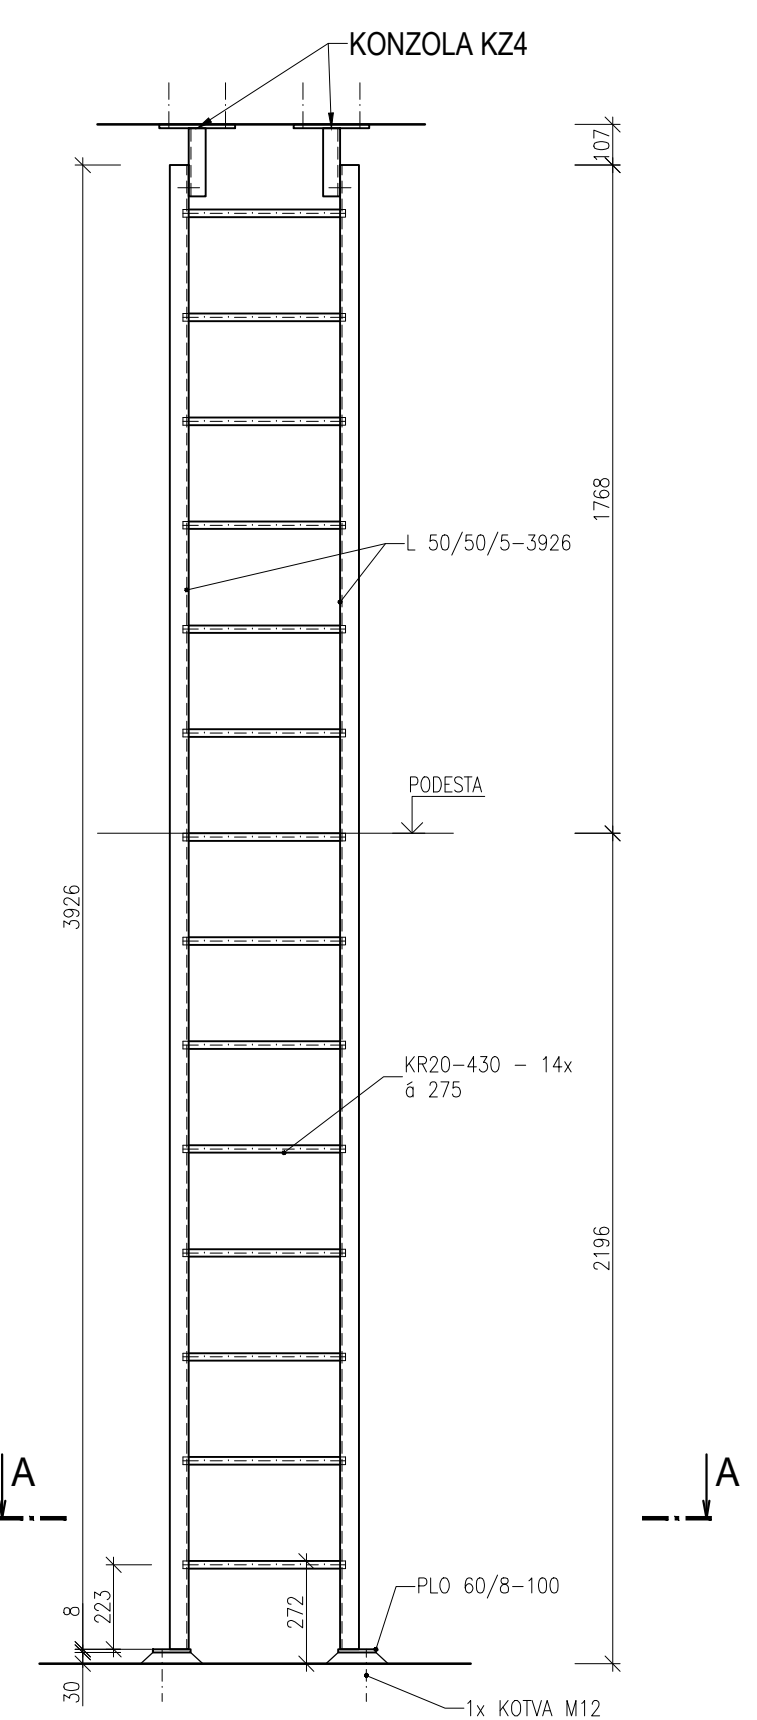


ŽEBŘÍK Z12
1:20

POHLED ČELNÍ

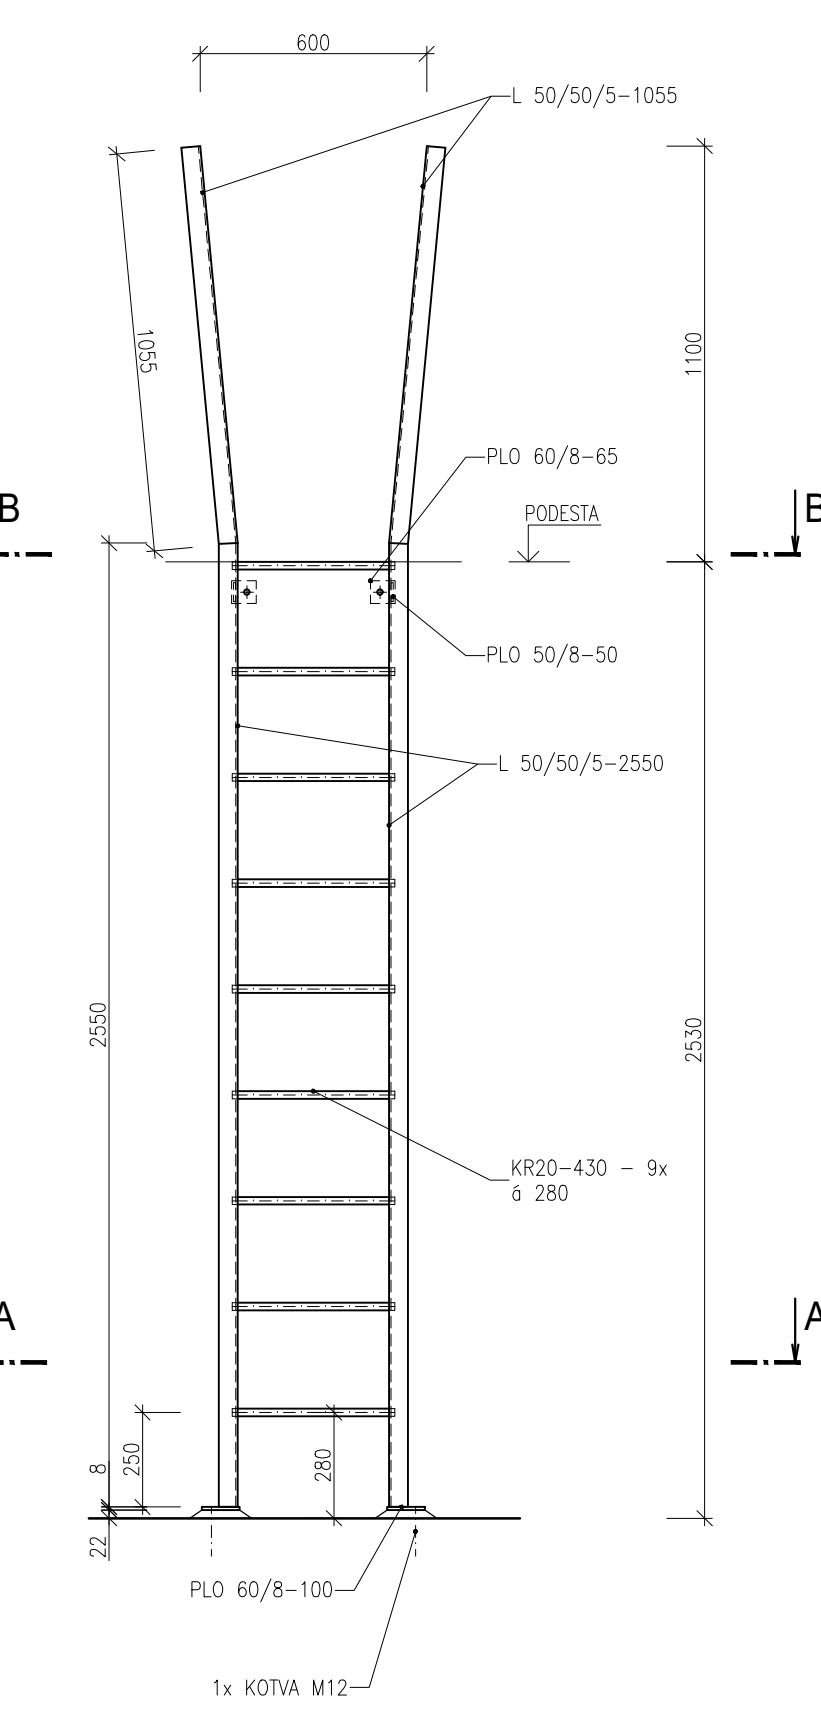


ŽEBŘÍK Z15
1:20

POHLED ČELNÍ

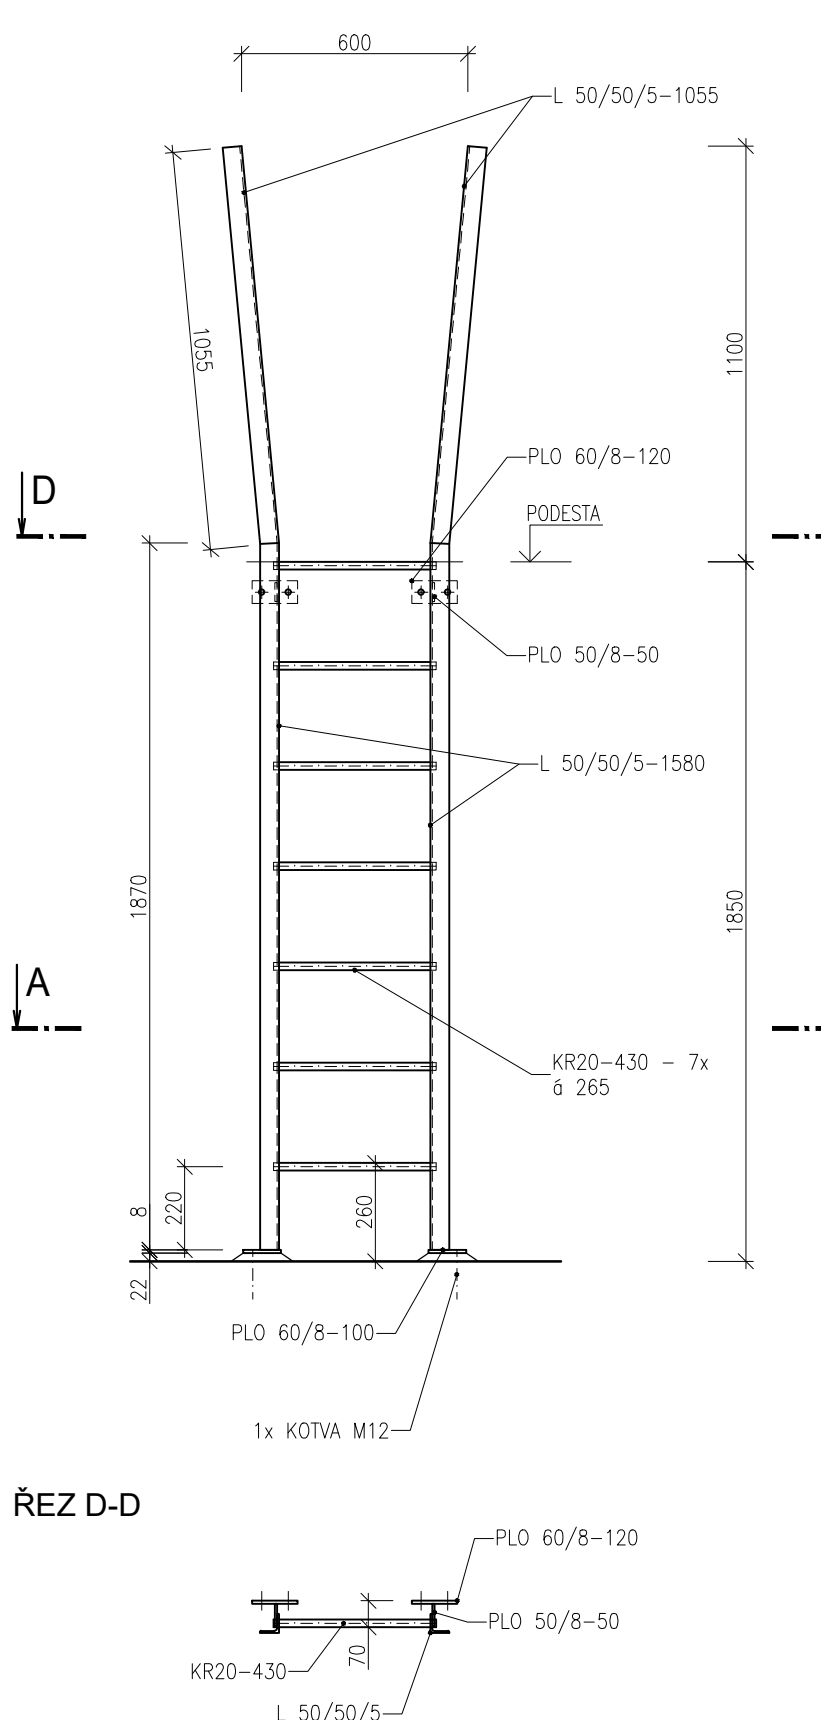

ŘEZ D-D

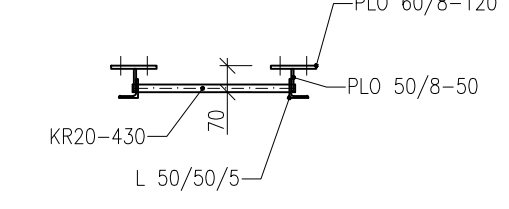

Revize	Popis	Datum	Provedl

Investor		Statutární město Brno Dominikánské náměstí 196/1 Brno-město, 602 00 Brno	
Generální projektant		ingutis INGUTIS, spol. s r.o. Thákurova 2077/7, 166 29 Praha 6 (+420) 224 354 363, ingutis@ingutis.cz www.ingutis.cz	
HIP	Ing. Švec	Navrhl	Ing. Pohanka
Zodp. projektant	Ing. Švec	Vypracoval	Ing. Pohanka
Akce		Paré	
12. stavba sekundárního kolektoru Česká - Středova			
Část dokumentace	Dokumentace liniové trasy Dokumentace objektu Stavebně konstrukční řešení SO 150 - Ocelové konstrukce	Stupeň	PDPS Projektová dokumentace pro provádění stavby
D		Datum	08/2020
D.1		Revize	00
D.1.2		Měřítko	1:20
D.1.2.4		Formát	8 x A4
Příloha	Žebříky - 1. část	Arch. číslo	1112_5_012431_OOC_Zebříky_1.00
		Č. přílohy	D.1.2.4.31