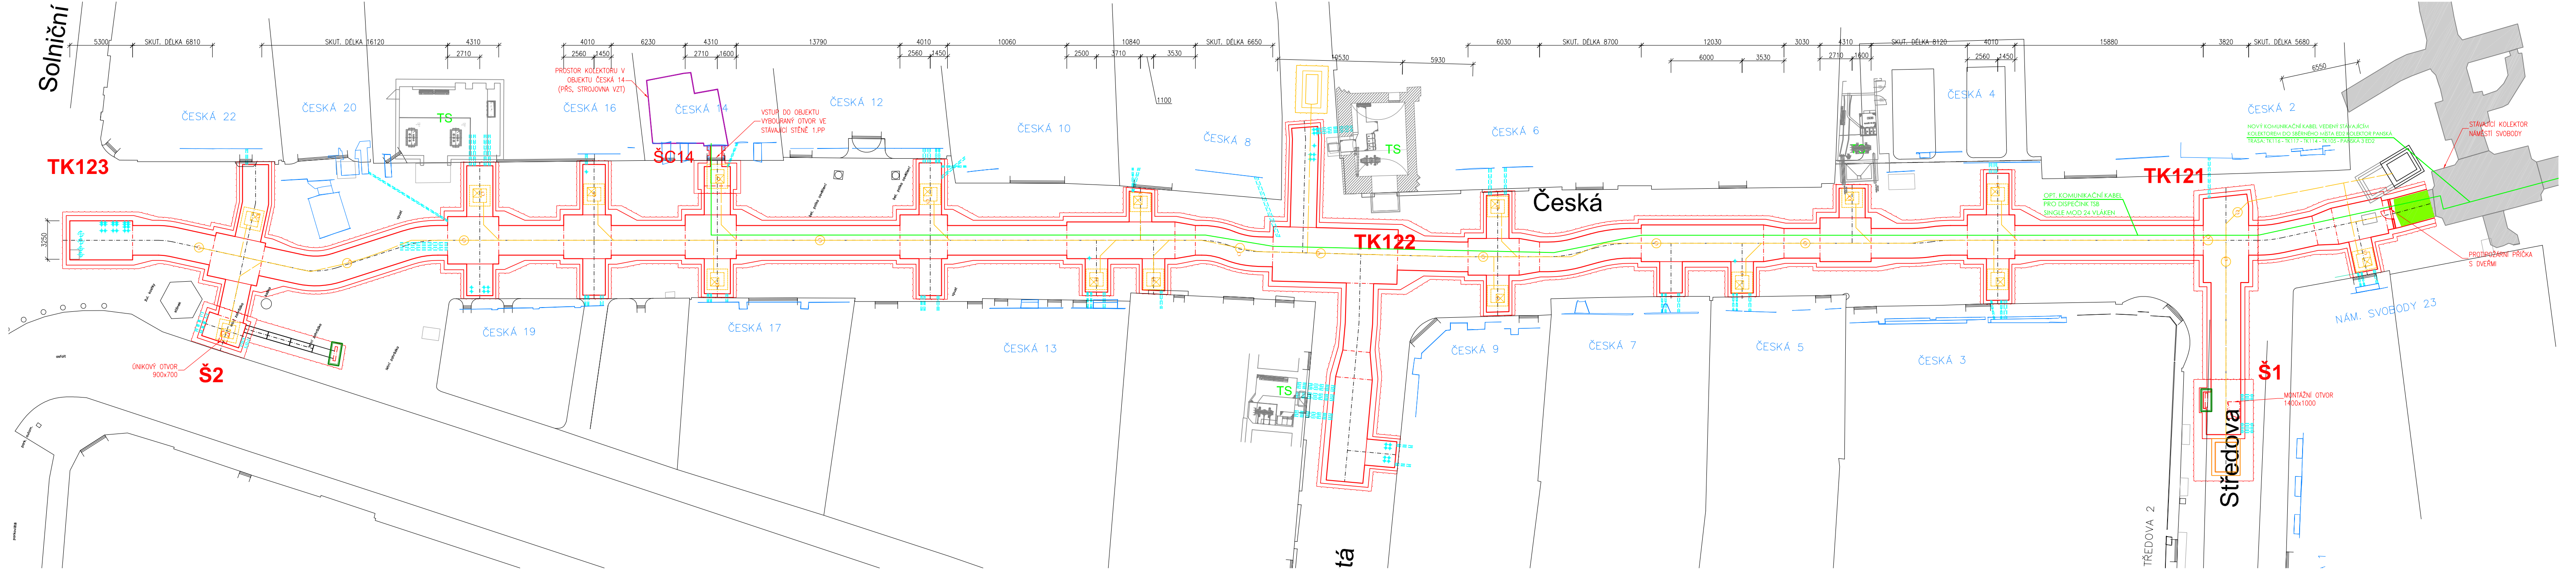
Solniční
TK123
Š2
ÚNIKOVÝ OTVOR 900x700
ČESKÁ 22
ČESKÁ 20
TS
ČESKÁ 16
ČESKÁ 14
ŠC14
PROSTOR KOLEKTORU V OBJEKTU ČESKÁ 14 (PŘS, STROJOVNA VZT)
VSTUP DO OBJEKTU VYBOURANÝ OTVOR VE STÁVAJÍCÍ STĚNĚ 1.PP
ČESKÁ 12
ČESKÁ 19
ČESKÁ 17
ČESKÁ 10
ČESKÁ 13
ČESKÁ 8
TK122
ČESKÁ 6
TS
Česká
ČESKÁ 9
ČESKÁ 7
ČESKÁ 5
ČESKÁ 3
ČESKÁ 4
ČESKÁ 2
tá
OPT. KOMUNIKAČNÍ KABEL PRO DISPEČINK TSB SINGLE MOD 24 VLÁKEN
NOVÝ KOMUNIKAČNÍ KABEL VEDENÝ STÁVAJÍCÍM KOLEKTOREM DO SBĚRNÉHO MÍSTA ED2 KOLEKTOR PANSKÁ TRASA: TK116 - TK117 - TK114 - TK105 - PANSKÁ 3 ED2
TK121
STÁVAJÍCÍ KOLEKTOR NÁMĚSTÍ SVOBODY
PROTIPOŽÁRNÍ PŘÍČKA S DVEŘMI
NÁM. SVOBODY 23
Š1
MONTÁŽNÍ OTVOR 1400x1000
Středova
TŘEDOVA 2
5300
SKUT. DÉLKA 6810
SKUT. DÉLKA 16120
4310
2710
4010
2560
1450
6230
1600
13790
10060
10840
2500
3710
3530
1100
SKUT. DÉLKA 6650
10530
5930
6030
SKUT. DÉLKA 8700
12030
6000
3030
SKUT. DÉLKA 8120
15880
3820
SKUT. DÉLKA 5680
6550
3250
vpust
kašna
stánek
žul. kostky
letní zahrádka
asfalt
bet. patka osvětlení

LEGENDA

🟥	KOLEKTOR
🟩	NADZEMNÍ OBJEKT (LAVIČKA)
🟦	1.PP STÁVAJÍCÍ ZÁSTAVBY – ZAMĚŘENÉ
🟪	HRANICE KOLEKTORU V 1.PP ČESKÁ 14
⬚	PROPOJOVACÍ VRT
🟨	KANALIZACE V KOLEKTORU
🟧	REVIZNÍ OTVOR KANALIZACE VE STROPĚ KOLEKTORU
▨	STÁVAJÍCÍ KOLEKTOR
🟩	STÁVAJÍCÍ KOLEKTOR – BOURANÁ ČÁST

TRASA ČESKÁ
KOLEKTOR NÁMĚSTÍ SVOBODY - TK121
M 1:25

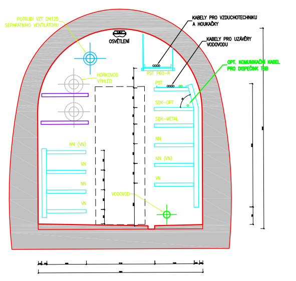
POTRUBÍ VZT DN125 SEPARÁTNÍHO VENTILÁTORU
OSVĚTLENÍ
KABELY PRO VZDUCHOTECHNIKU A HOUKAČKY
KABELY PRO UZÁVĚRY VODOVODU
OPT. KOMUNIKAČNÍ KABEL PRO DISPEČINK TSB
PST P60-R
PST
SDK-OPT
SDK-METAL
NN
NN (VN)
VN
HORKOVOD VÝHLED
NN (VN)
VN
NN
VN
VODOVOD

Souřadnicový systém S-JTSK
Výškový systém Bpv

Revize	Popis	Datum	Provedl

Investor		**Statutární město Brno** Dominikánské náměstí 196/1 Brno-město, 602 00 Brno	
Zpracovatel části dokumentace:		**BMS SERVIS s.r.o.** Oddělení projekce Vídeňská 118, 619 00 Brno office@smsservis.cz www.bmsservis.cz	
HIP	Ing. Švec	Navrhl	Jakub Horňák
Zodp. projektant	Ing. Josef Musil	Vypracoval	Jakub Horňák
Akce	12. stavba sekundárního kolektoru Česká - Středova	Paré	
Část dokumentace	D D.1 D.1.4 D.1.4.5	Dokumentace liniové trasy Dokumentace objektu Technika prostředí staveb PS 102 PŘS - podružné řídící stanoviště	Stupeň PDPS Projektová dokumentace pro provádění stavby
Datum	08/2020	Revize	00
Měřítko	1:200	Formát	7 x A4
Příloha	Půdorys kolektoru	Arch. číslo	1112_5_01453
		Č. přílohy	D.1.4.5.3