

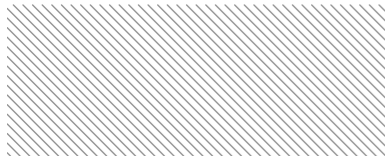


## LEGENDA ŠRAF

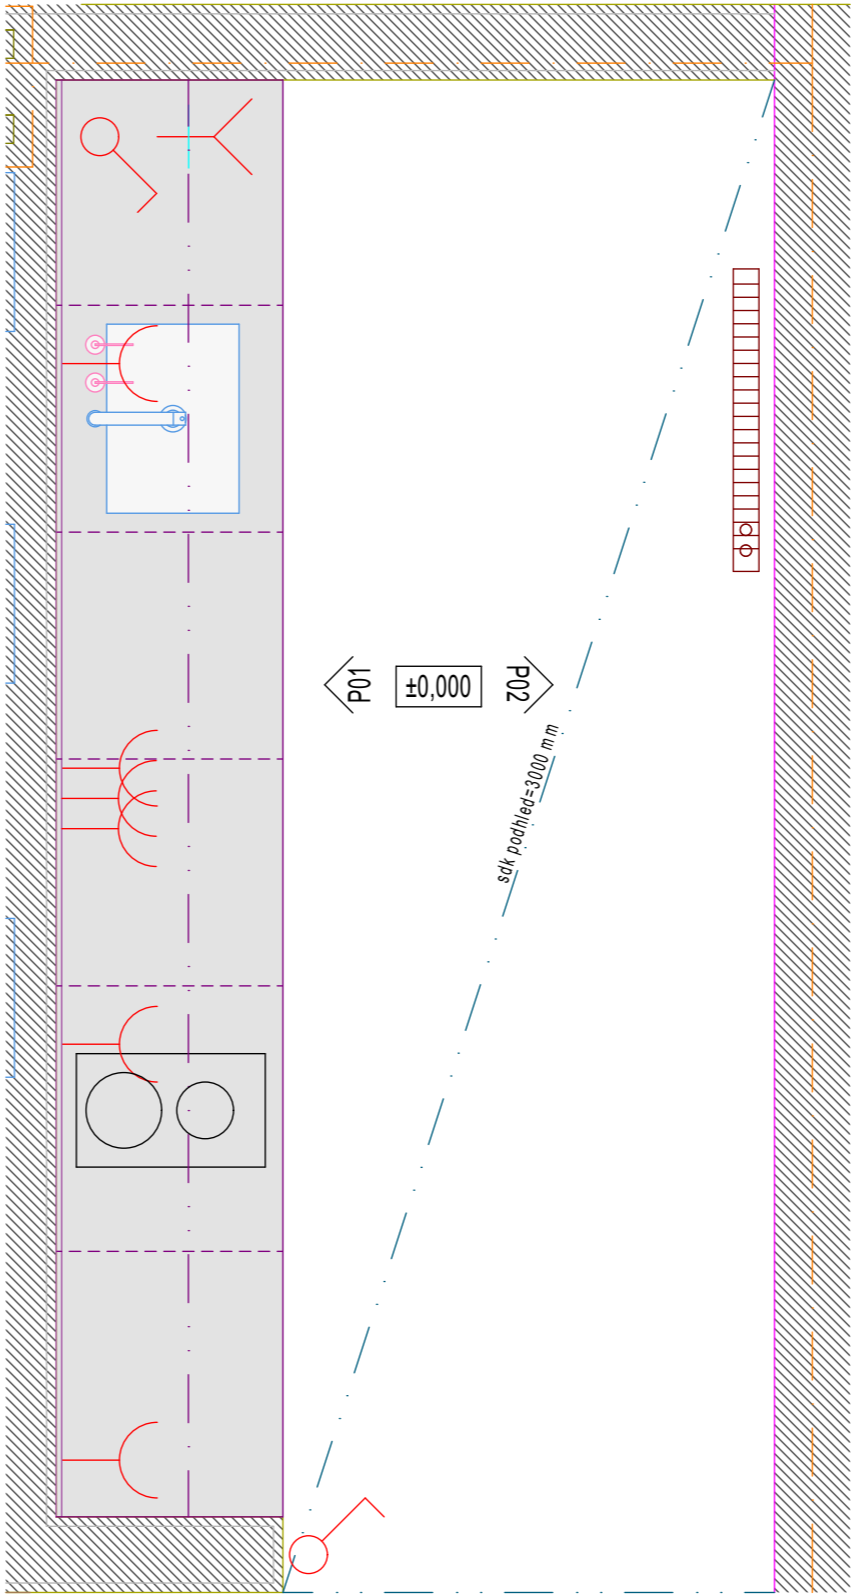


STĚNY V ŘEZU


## POVRCHY - STĚNY

 

## STĚRKY

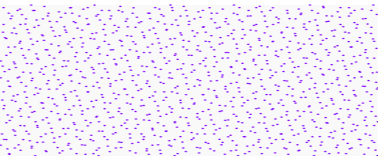

EPOXIDOVÁ STĚRKA

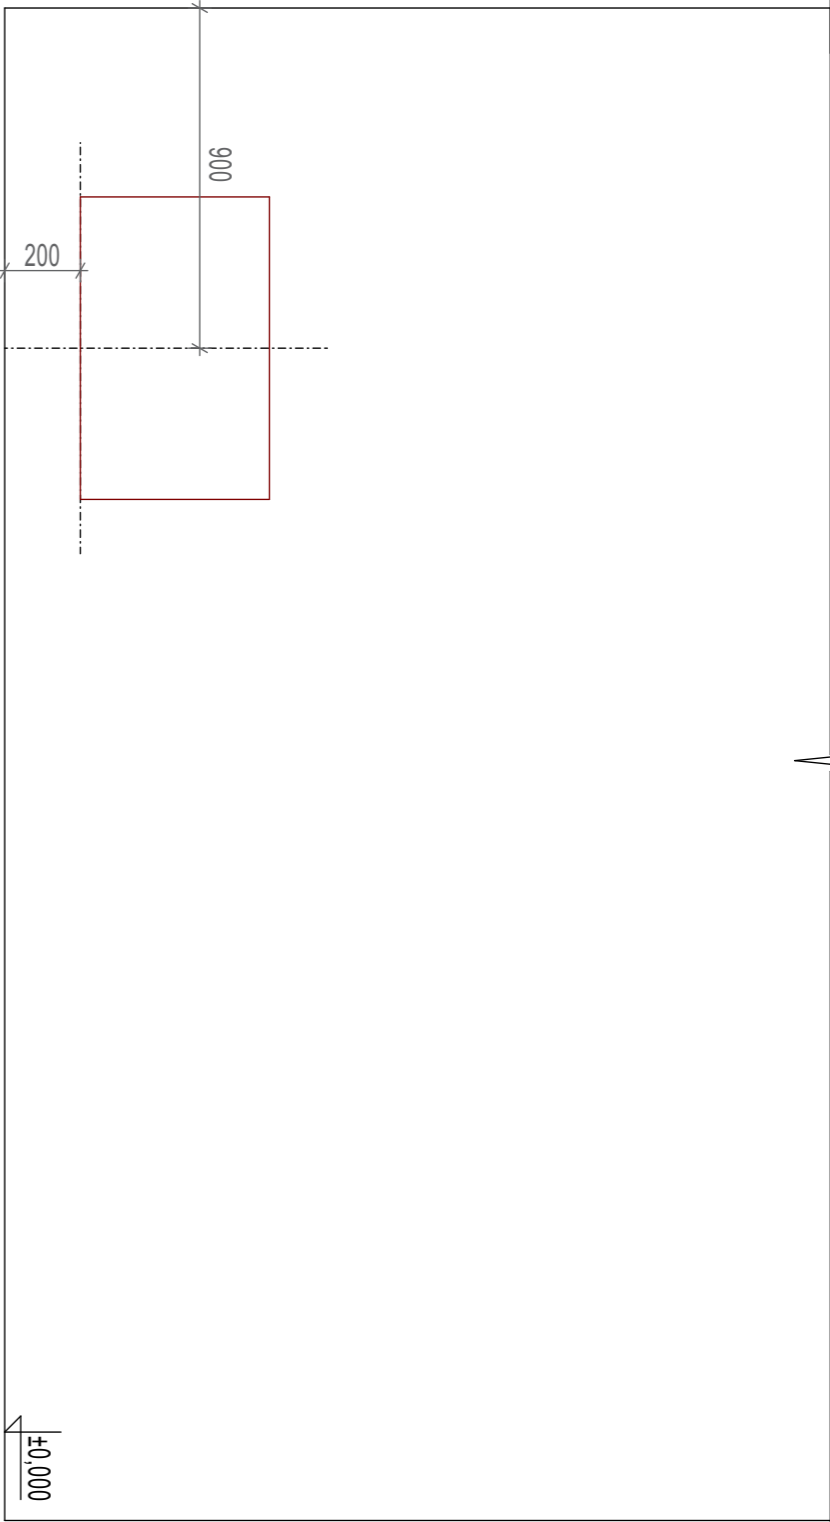

název výkresu C.130

datum 04.10.2023 měřítko 1:20

formát A3 číslo výkresu D.1.1.5088

projekt SZK ČERVENÝ KOPEC

příloha D.1.1.5000 KOORDINACE STROPŮ, STĚN A PODLAH