

5



2.NP, 3.NP, 4.NP

M 1:20

D1

SPOJENÍ HRAN NAPOKOS

M 1:1

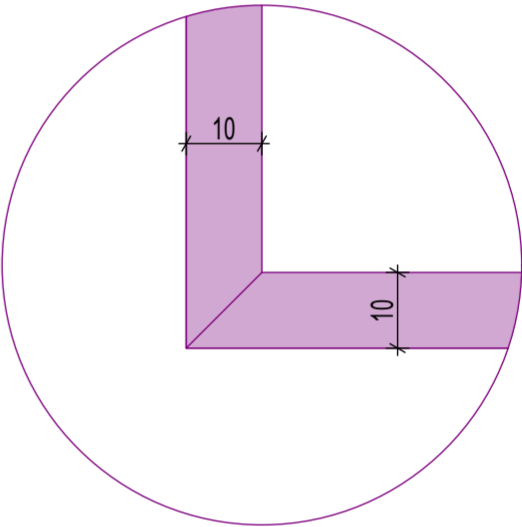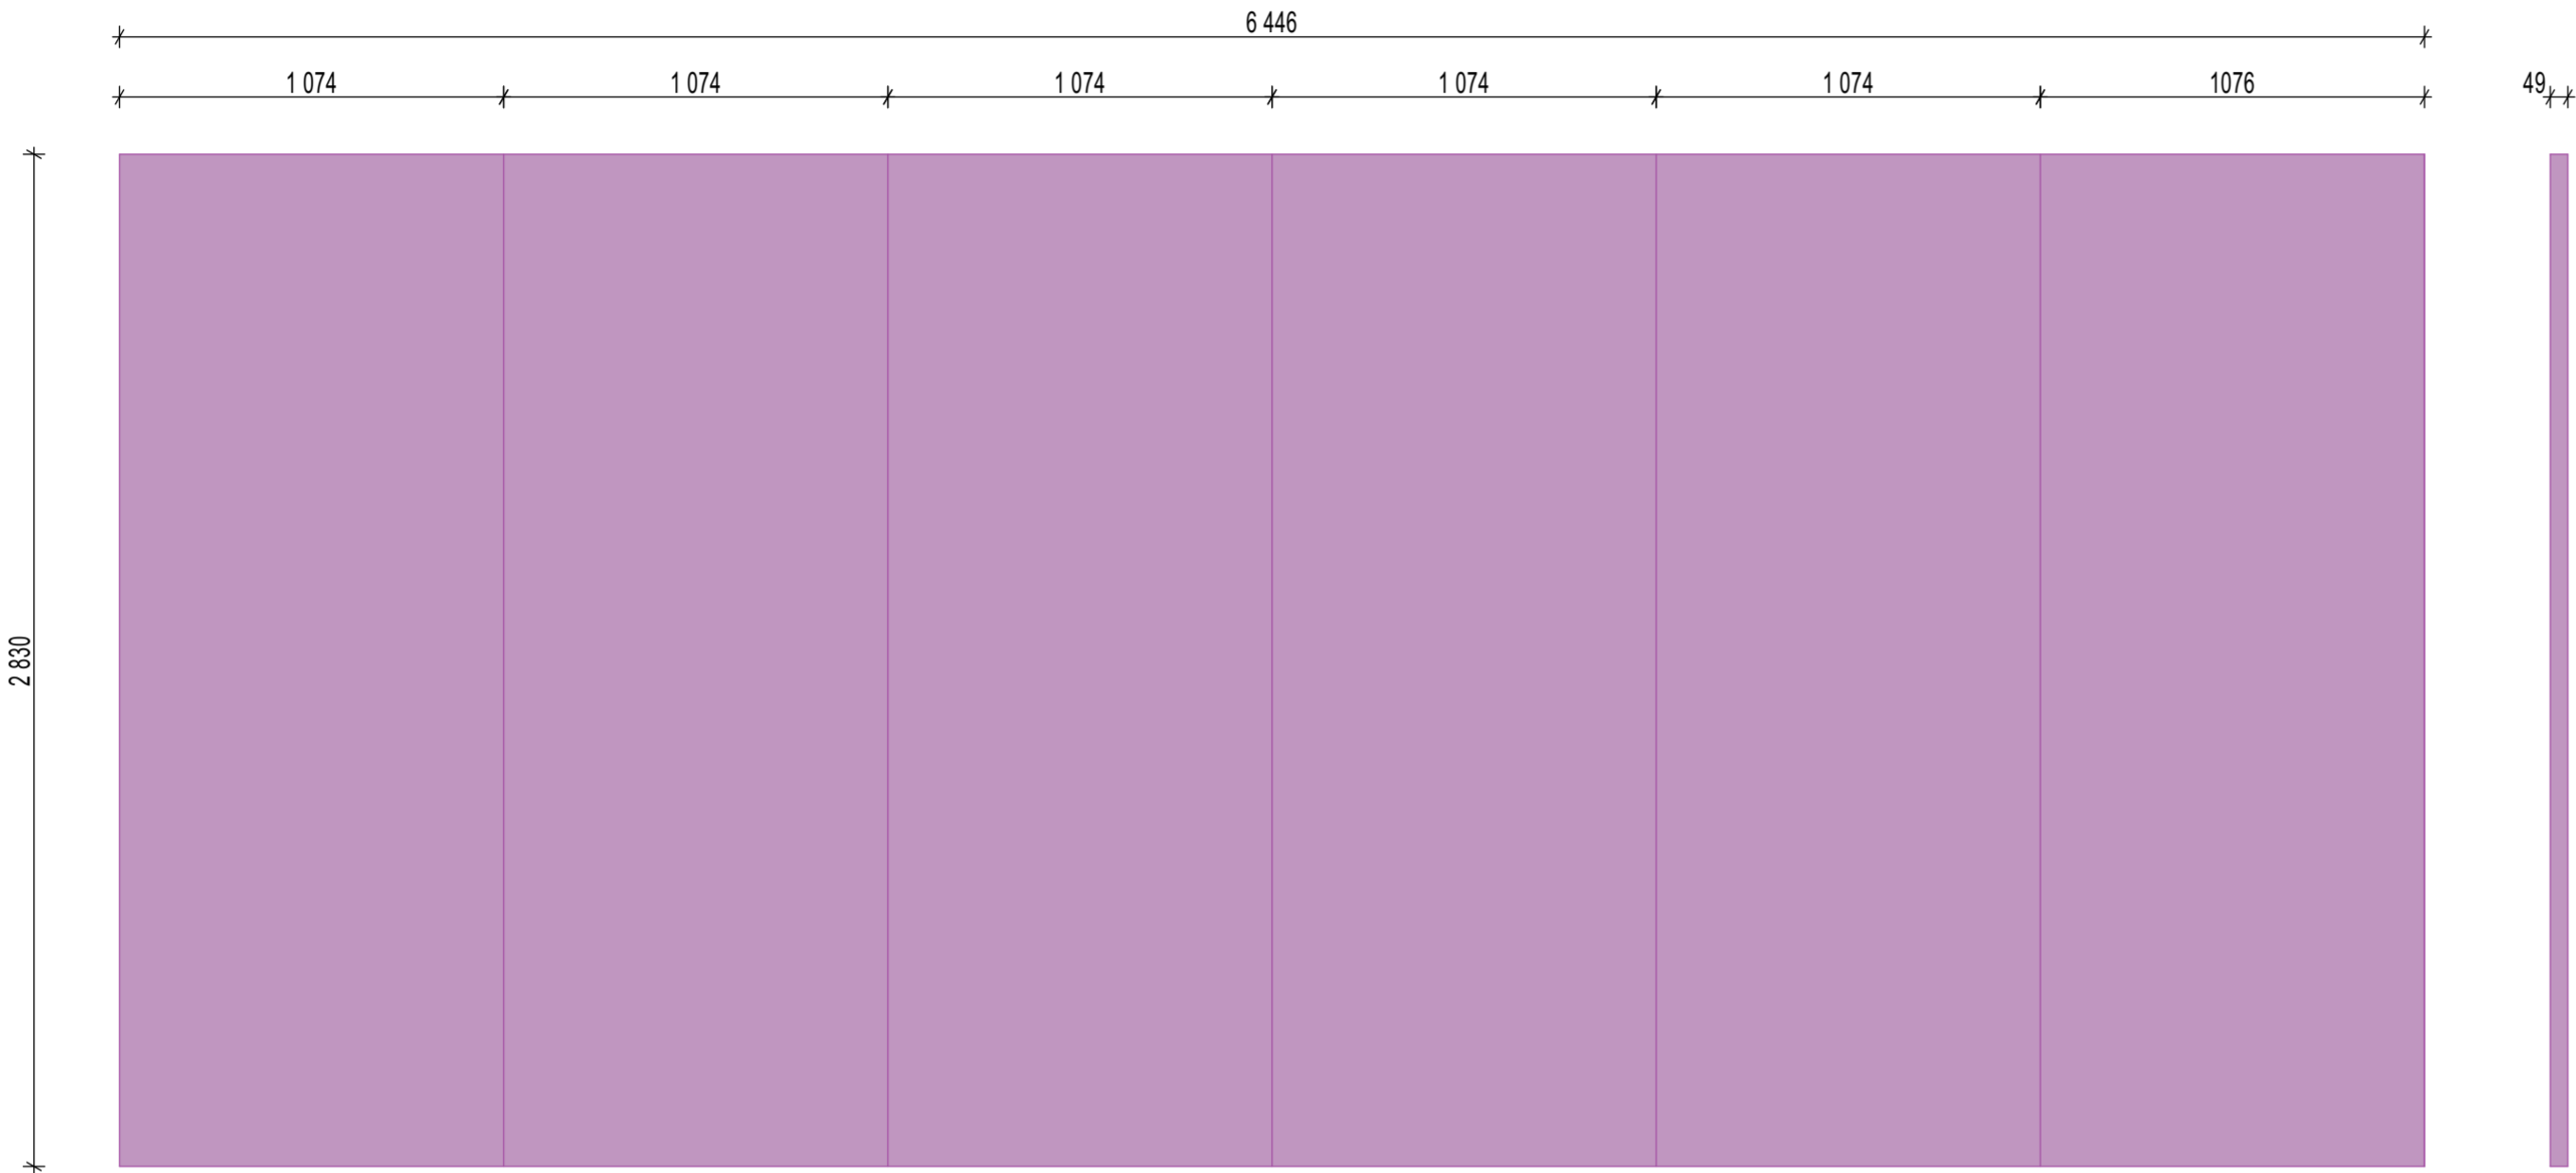

OBKLADY ZE SKLOCEMENTOVÝCH DESEK, POZICE 5 -				SZK	
2.NP, 3.NP, 4.NP				ČERVENÝ KOPEC	
datum 03.10.2023				D.1.1.5000	
měřítko 1:20				KOORDINACE STROPŮ, STĚN	
formát A2				A PODLAH	
číslo výkresu D.1.1.5137					