



Výkresy stěn místností B.108a a B.109a, stejně jako B.108b a B.109b se liší pouze tím, že jsou zrcadlově obráceny, na tomto výkresu pouze místnosti B.108a a B.108b.

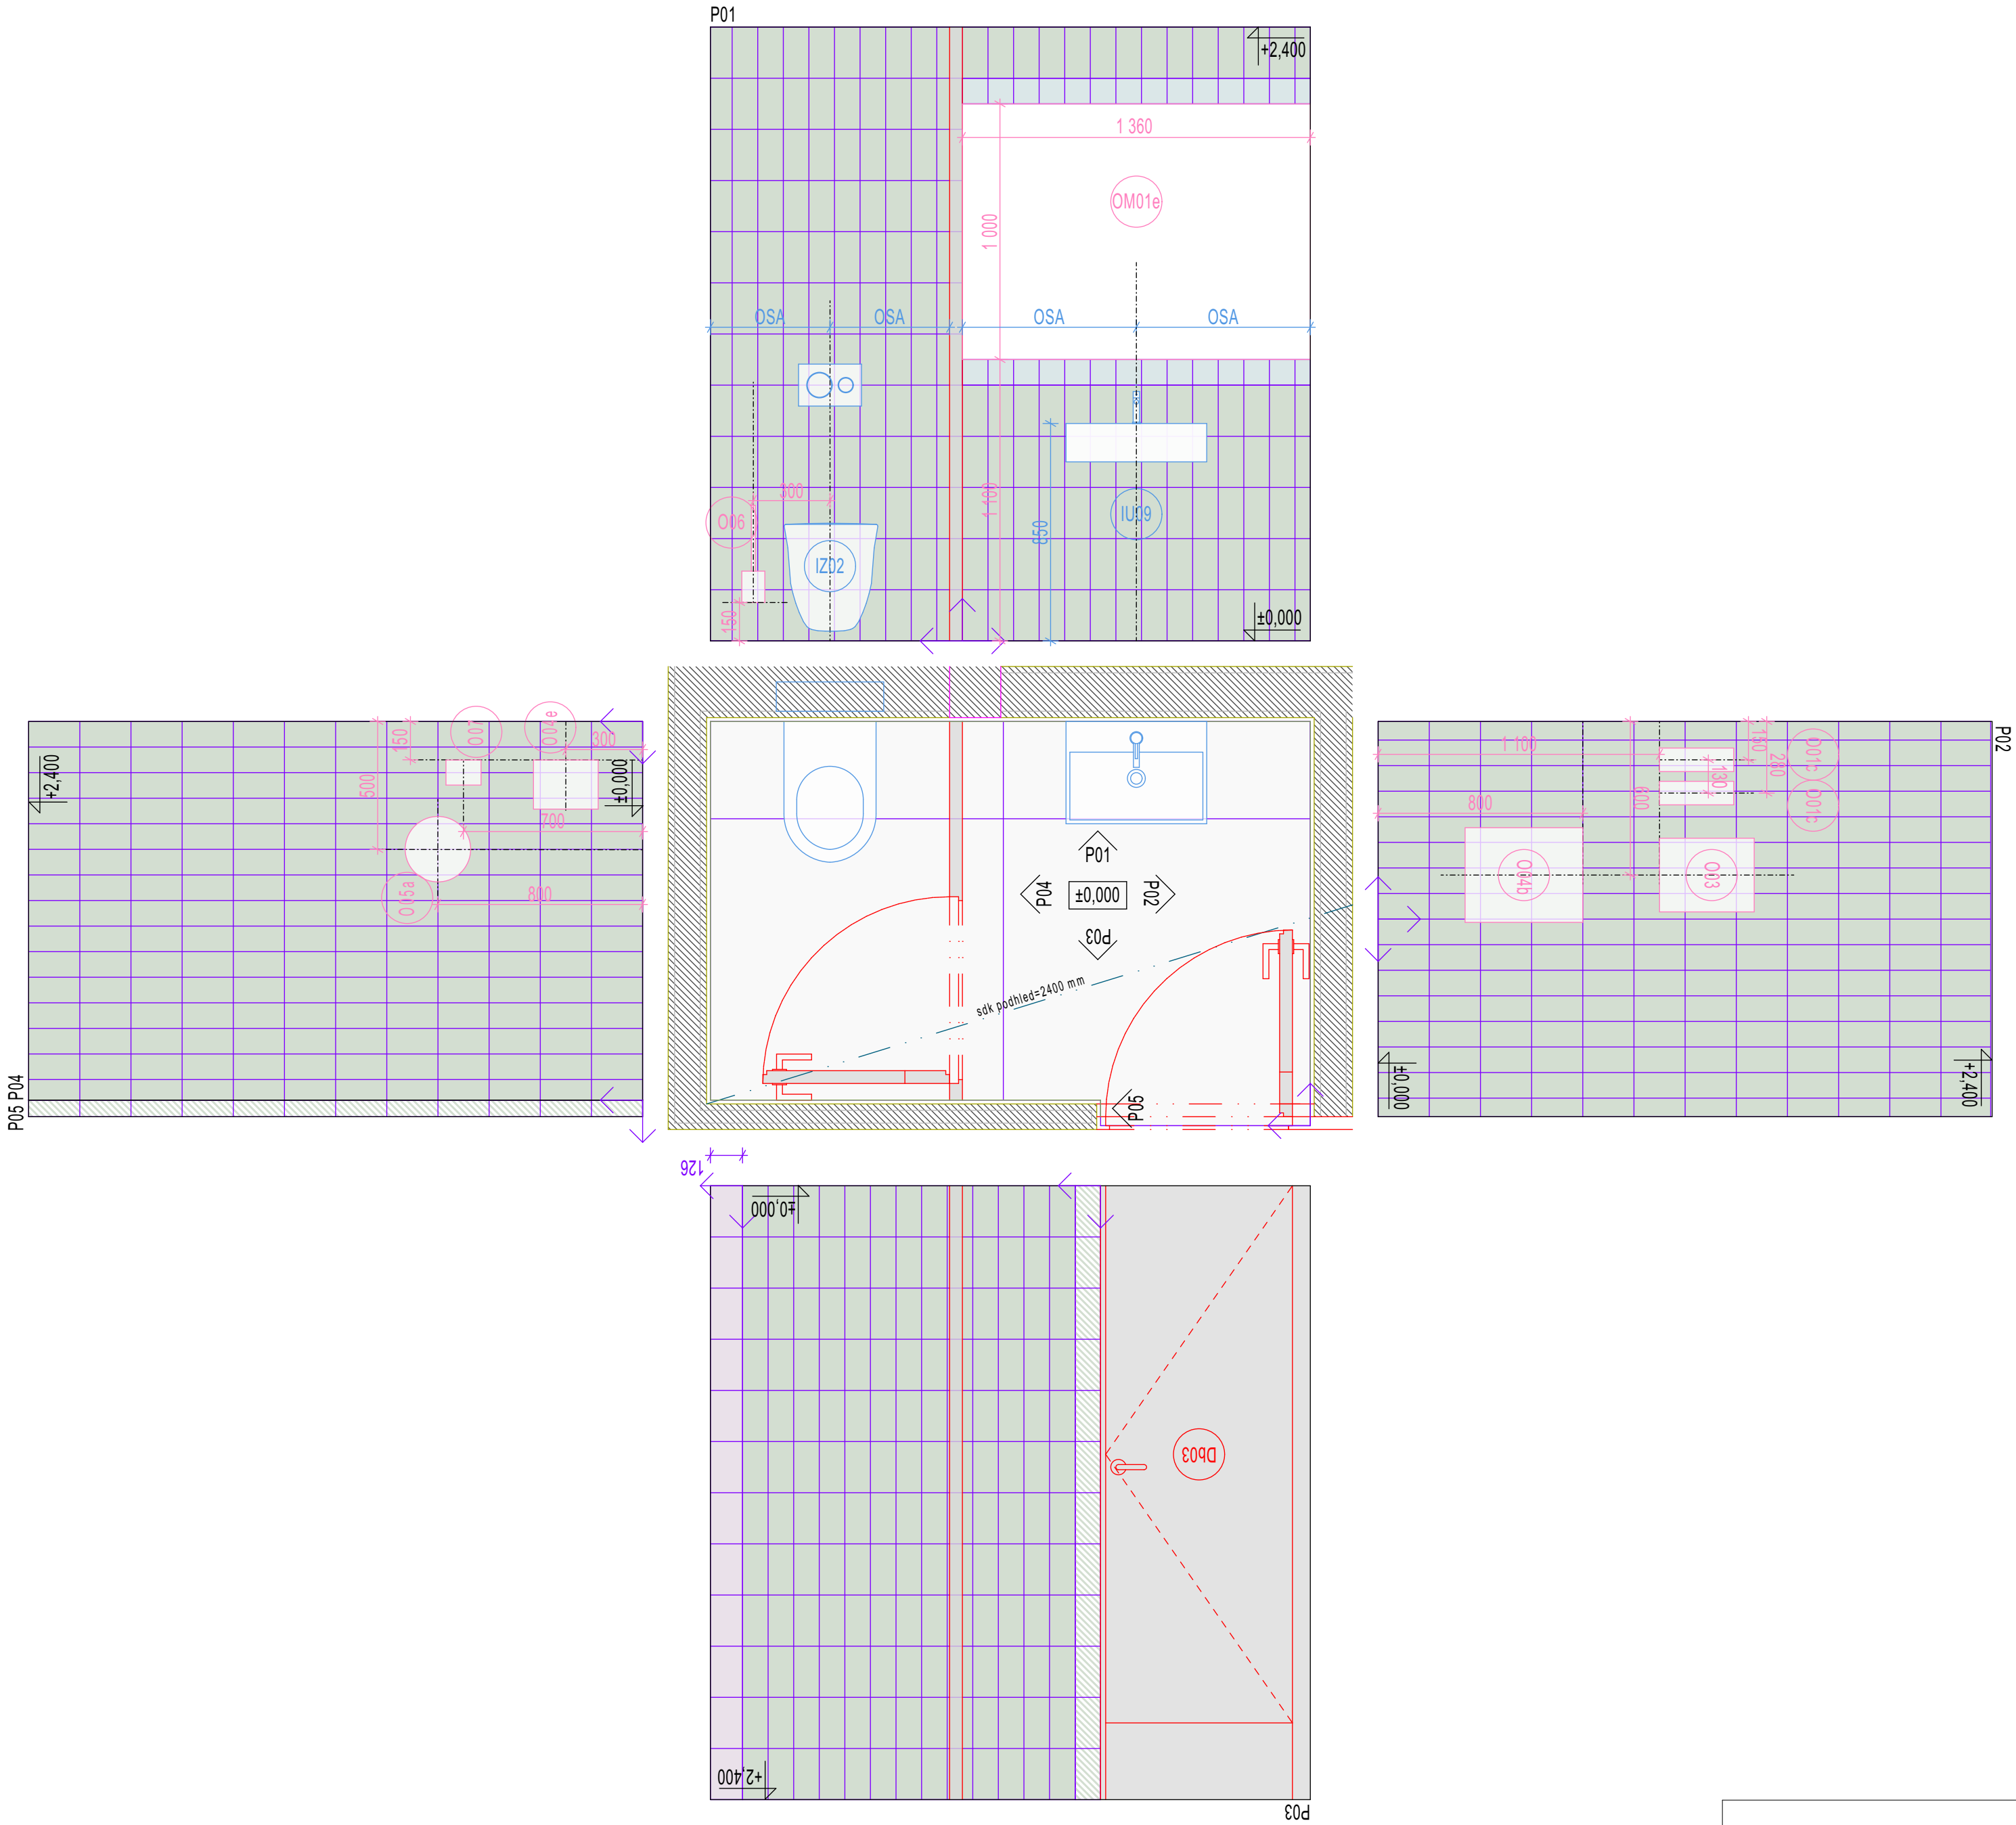

LEGENDA ŠRAF

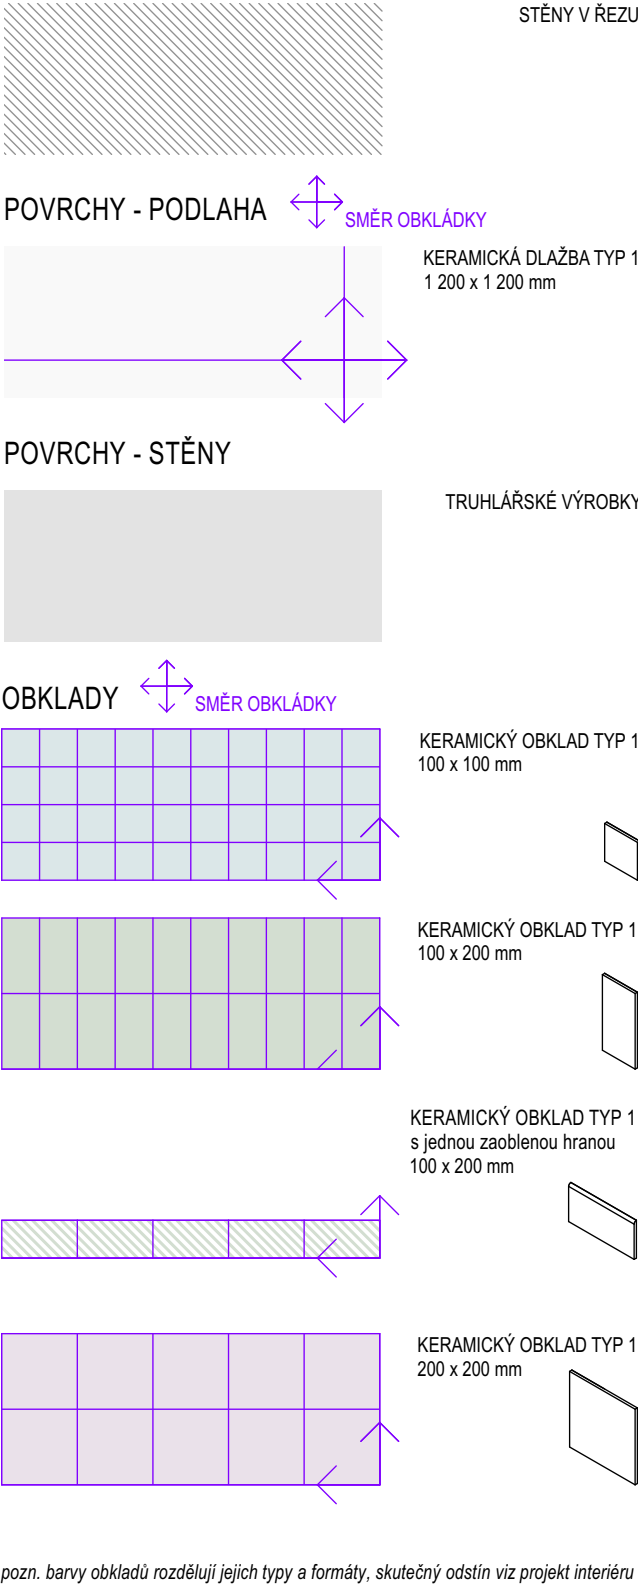

název výkresu		B.108a, B.108b, B.109a, B.109b		SZK	
datum		04.10.2023		projekt	
měřítko		1:20		ČERVENÝ KOPEC	
formát		A2		D.1.1.5000	
číslo výkresu		D.1.1.5083		příloha	
				KOORDINACE STROPŮ, STĚN A PODLAH	