


LEGENDA ŠRAF

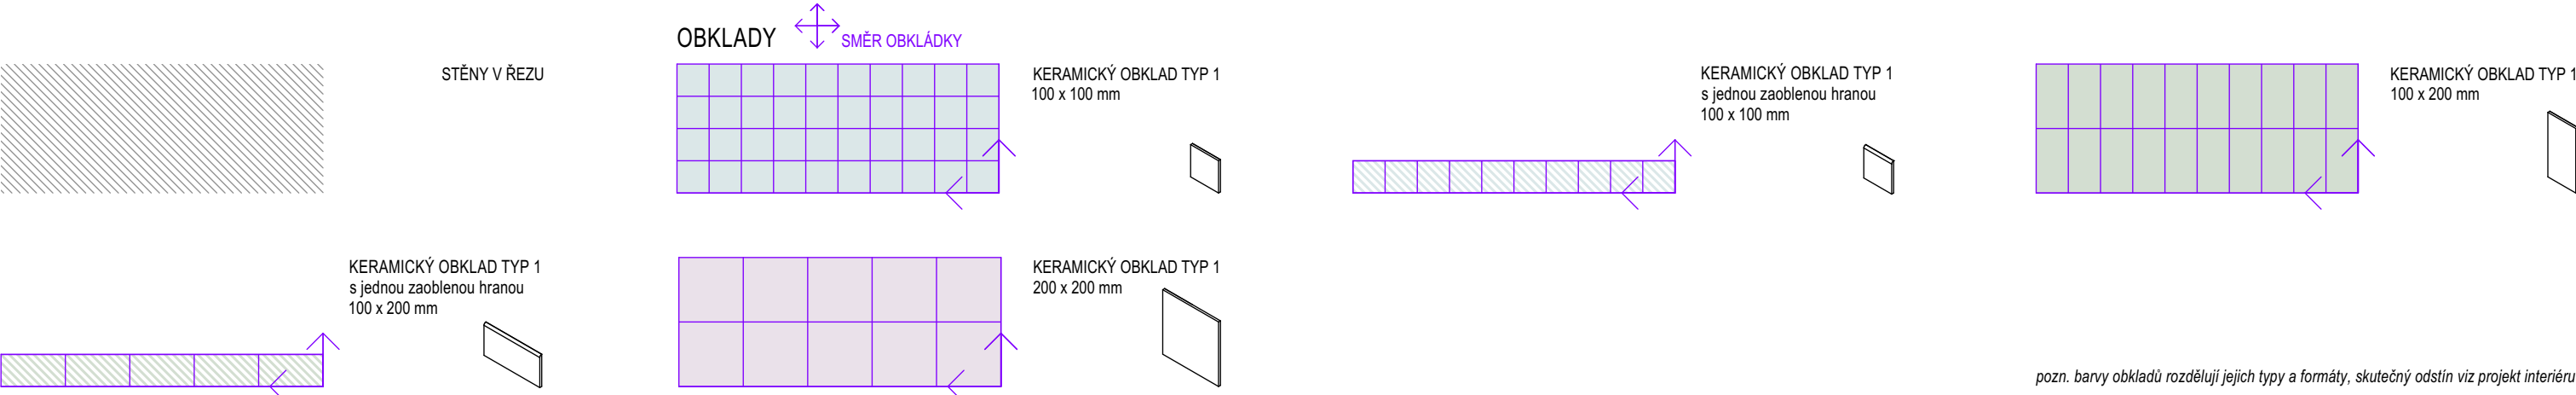

pozn. barvy obkladů rozdělují jejich typy a formáty, skutečný odstín viz projekt interiéru

název výkresu B.015		SZK projekt ČERVENÝ KOPEC	
datum 04.10.2023	měřítko 1:20	formát A2	číslo výkresu D.1.1.5040
		příloha KOORDINACE STROPŮ, STĚN A PODLAH	
		D.1.1.5000	