


LEGENDA ŠRAF

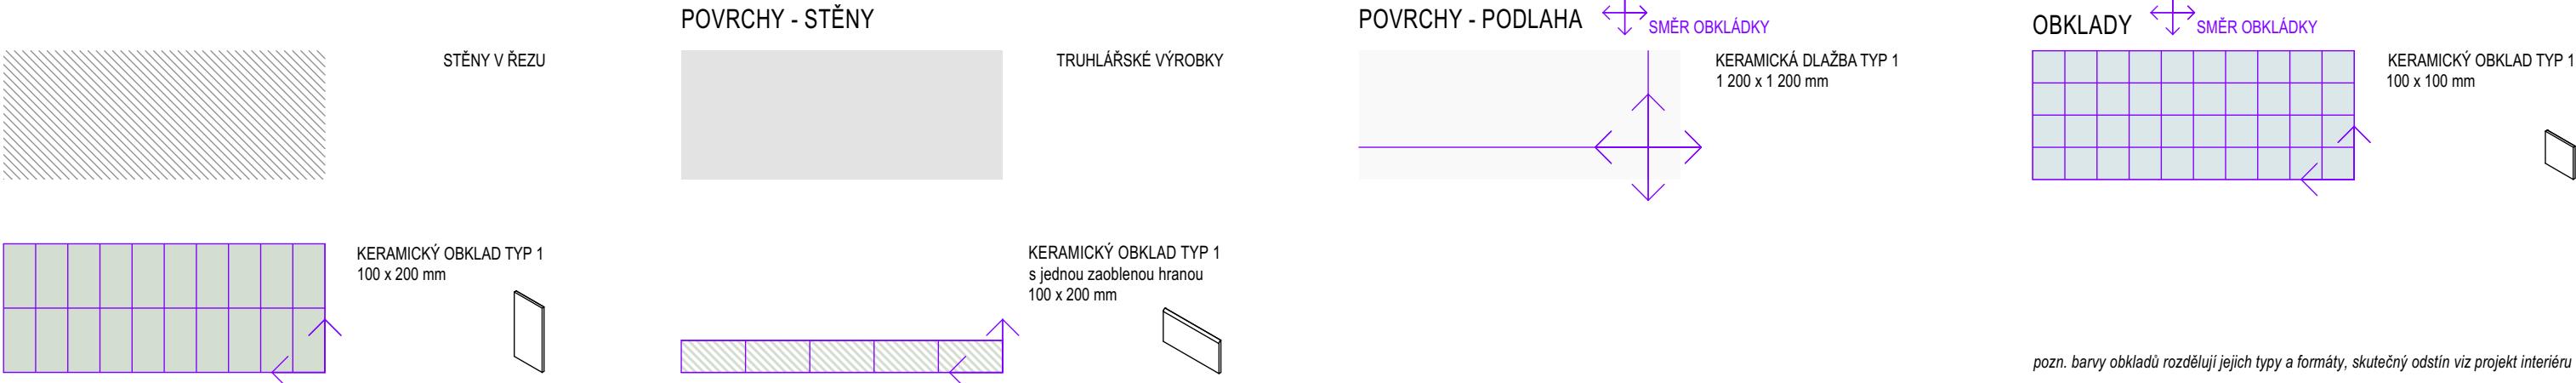

pozn. barvy obkladů rozdělují jejich typy a formáty, skutečný odstín viz projekt interiéru

název výkresu A.121, A 122		SZK projekt ČERVENÝ KOPEC	
datum 04.10.2023 měřítko 1:20		D.1.1.5077	
formát A2		příloha KOORDINACE STROPŮ, STĚN A PODLAH	