

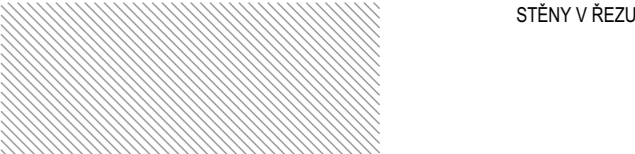
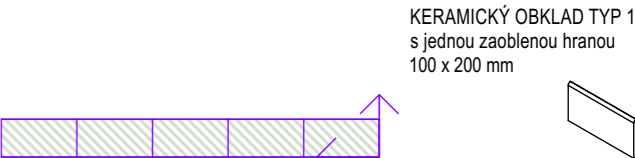
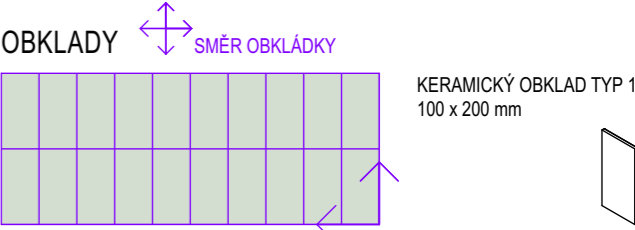


Výkresy stěn a podlah místností A.215a, A.415a, B.214a, B.414a a C.415a jsou stejné, pouze v rámci domu jinak otočené, na tomto výkresu pouze první z místností.





LEGENDA ŠRAF

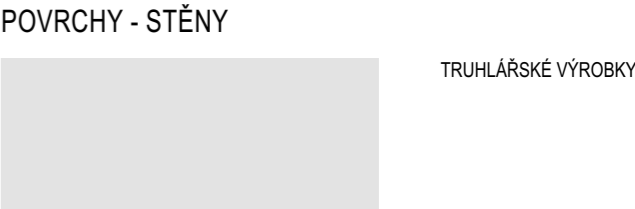

STĚNY V ŘEZU

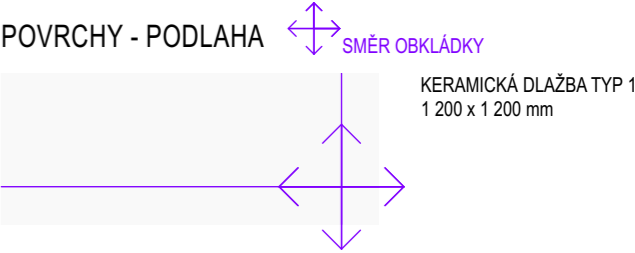

pozn. barvy obkladů rozdělují jejich typy a formáty, skutečný odstín viz projekt interiéru

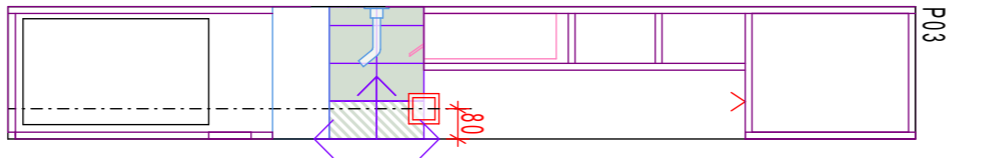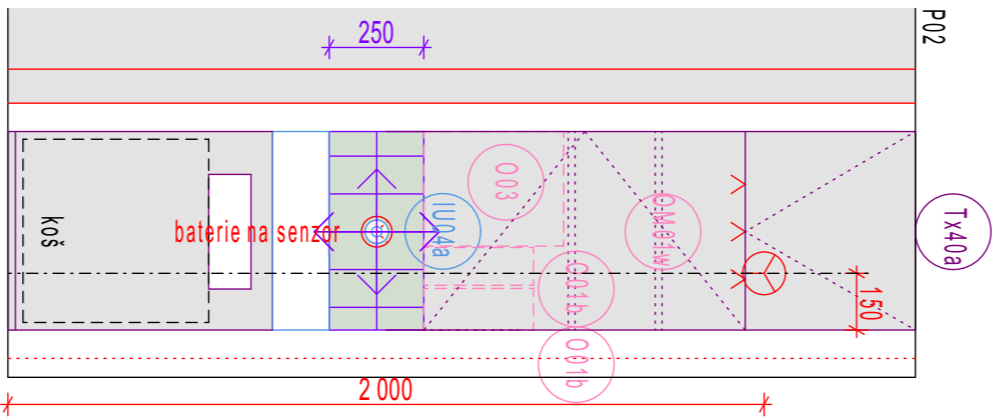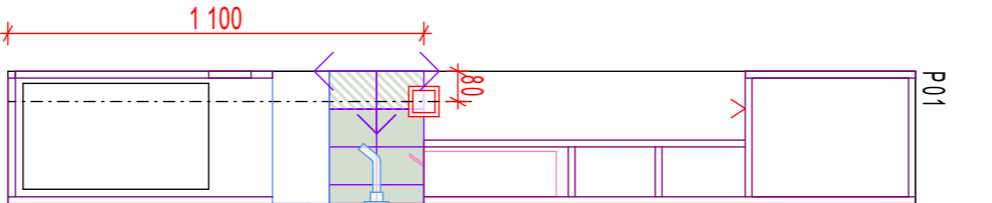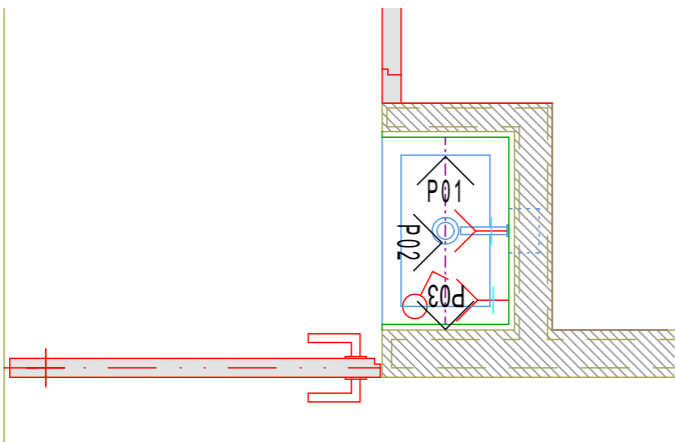

název výkresu A.215a,A.415a,B.214a,B.414a,C.415a

datum 04.10.2023 měřítko 1:20 formát A3 číslo výkresu D.1.1.5124

projekt SZK ČERVENÝ KOPEC
příloha D.1.1.5000
KOORDINACE STROPŮ, STĚN A PODLAH