

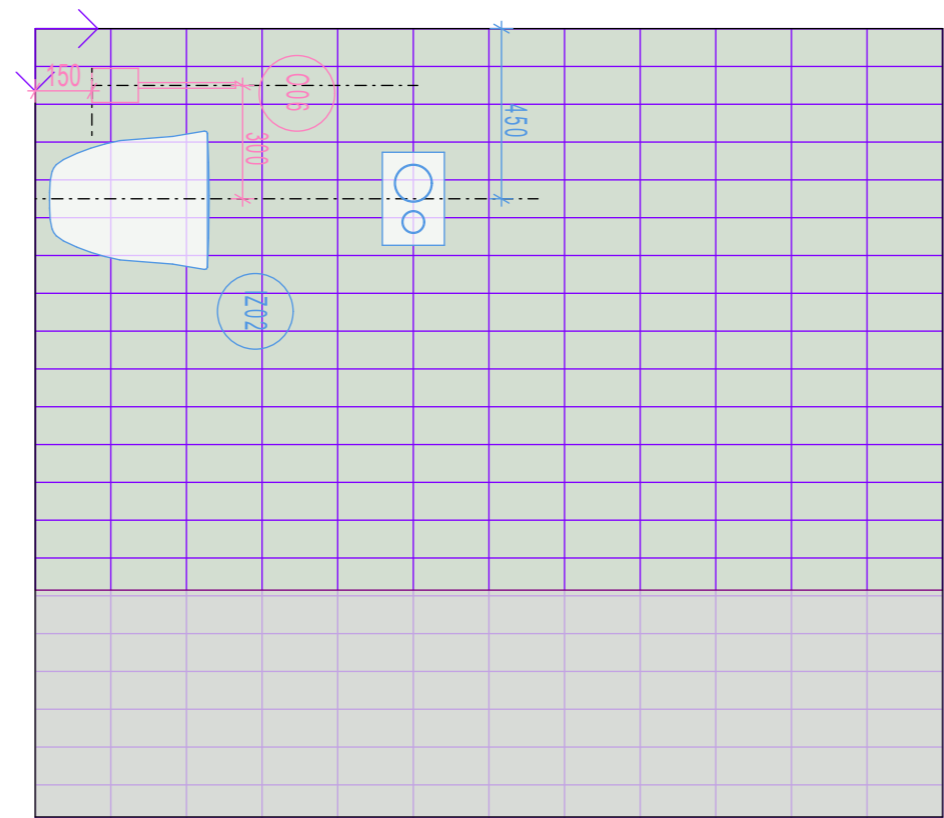


Výkresy stěn a podlah místností A.215b a B.214b jsou stejné, pouze zrcadlově obrácené, na tomto výkresu pouze první z místností.

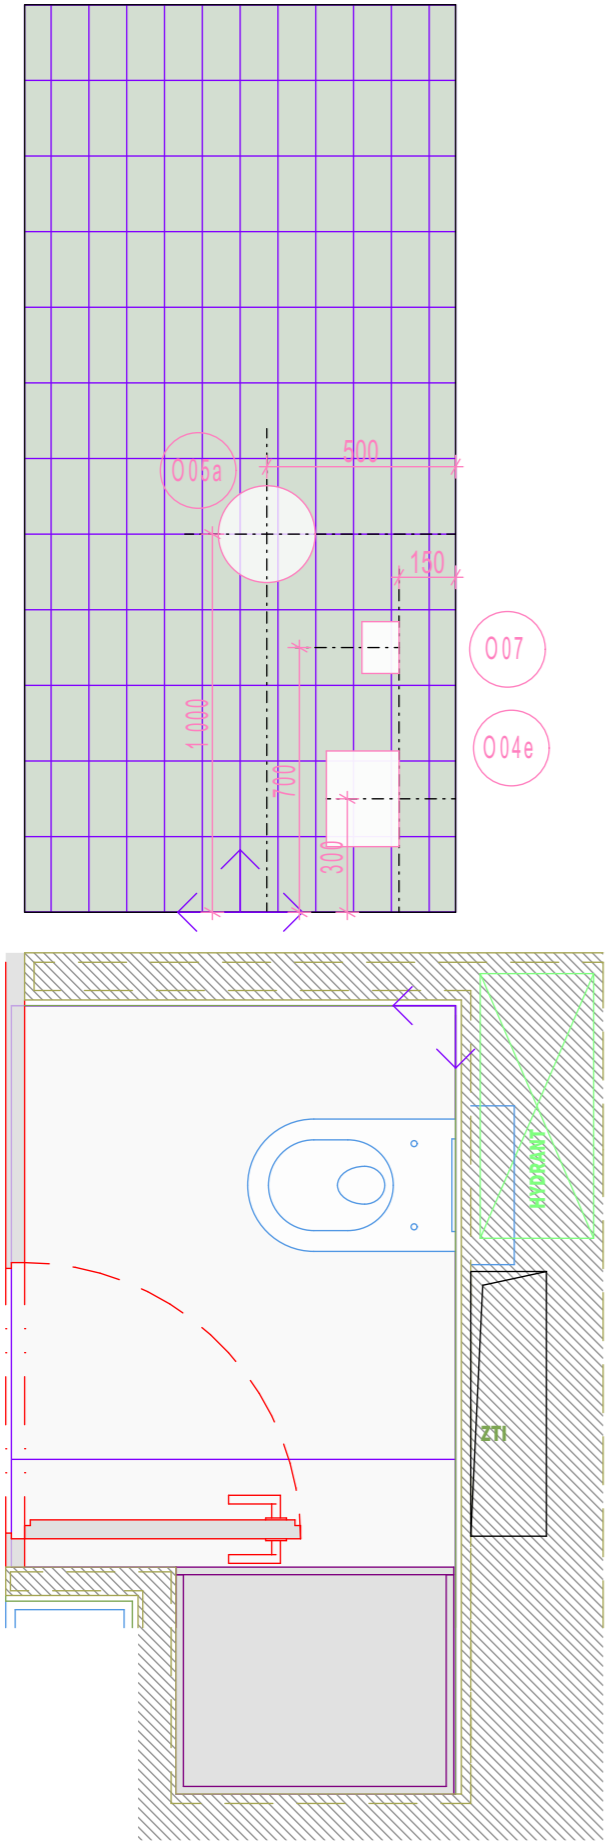

LEGENDA ŠRAF

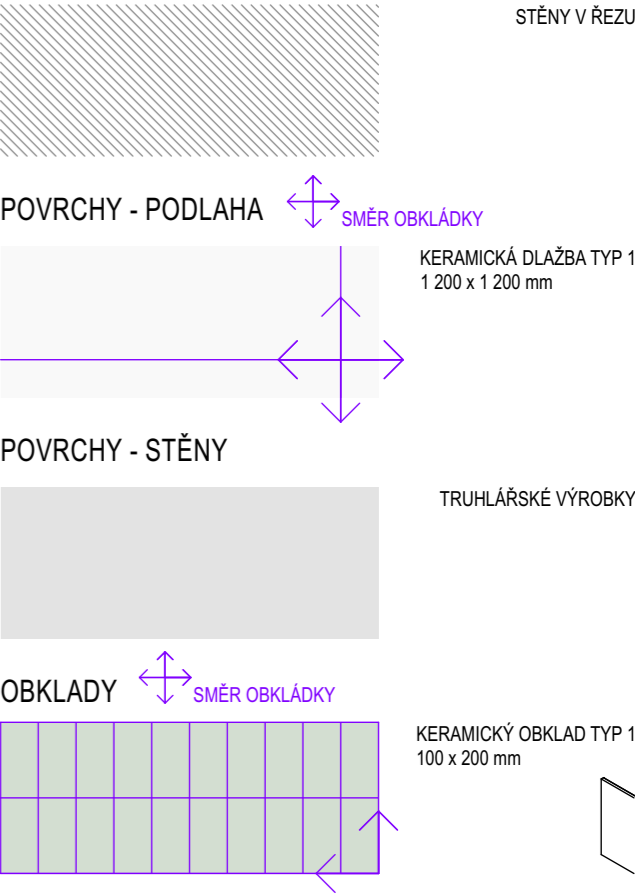

pozn. barvy obkladů rozdělují jejich typy a formáty, skutečný odstín viz projekt interiéru