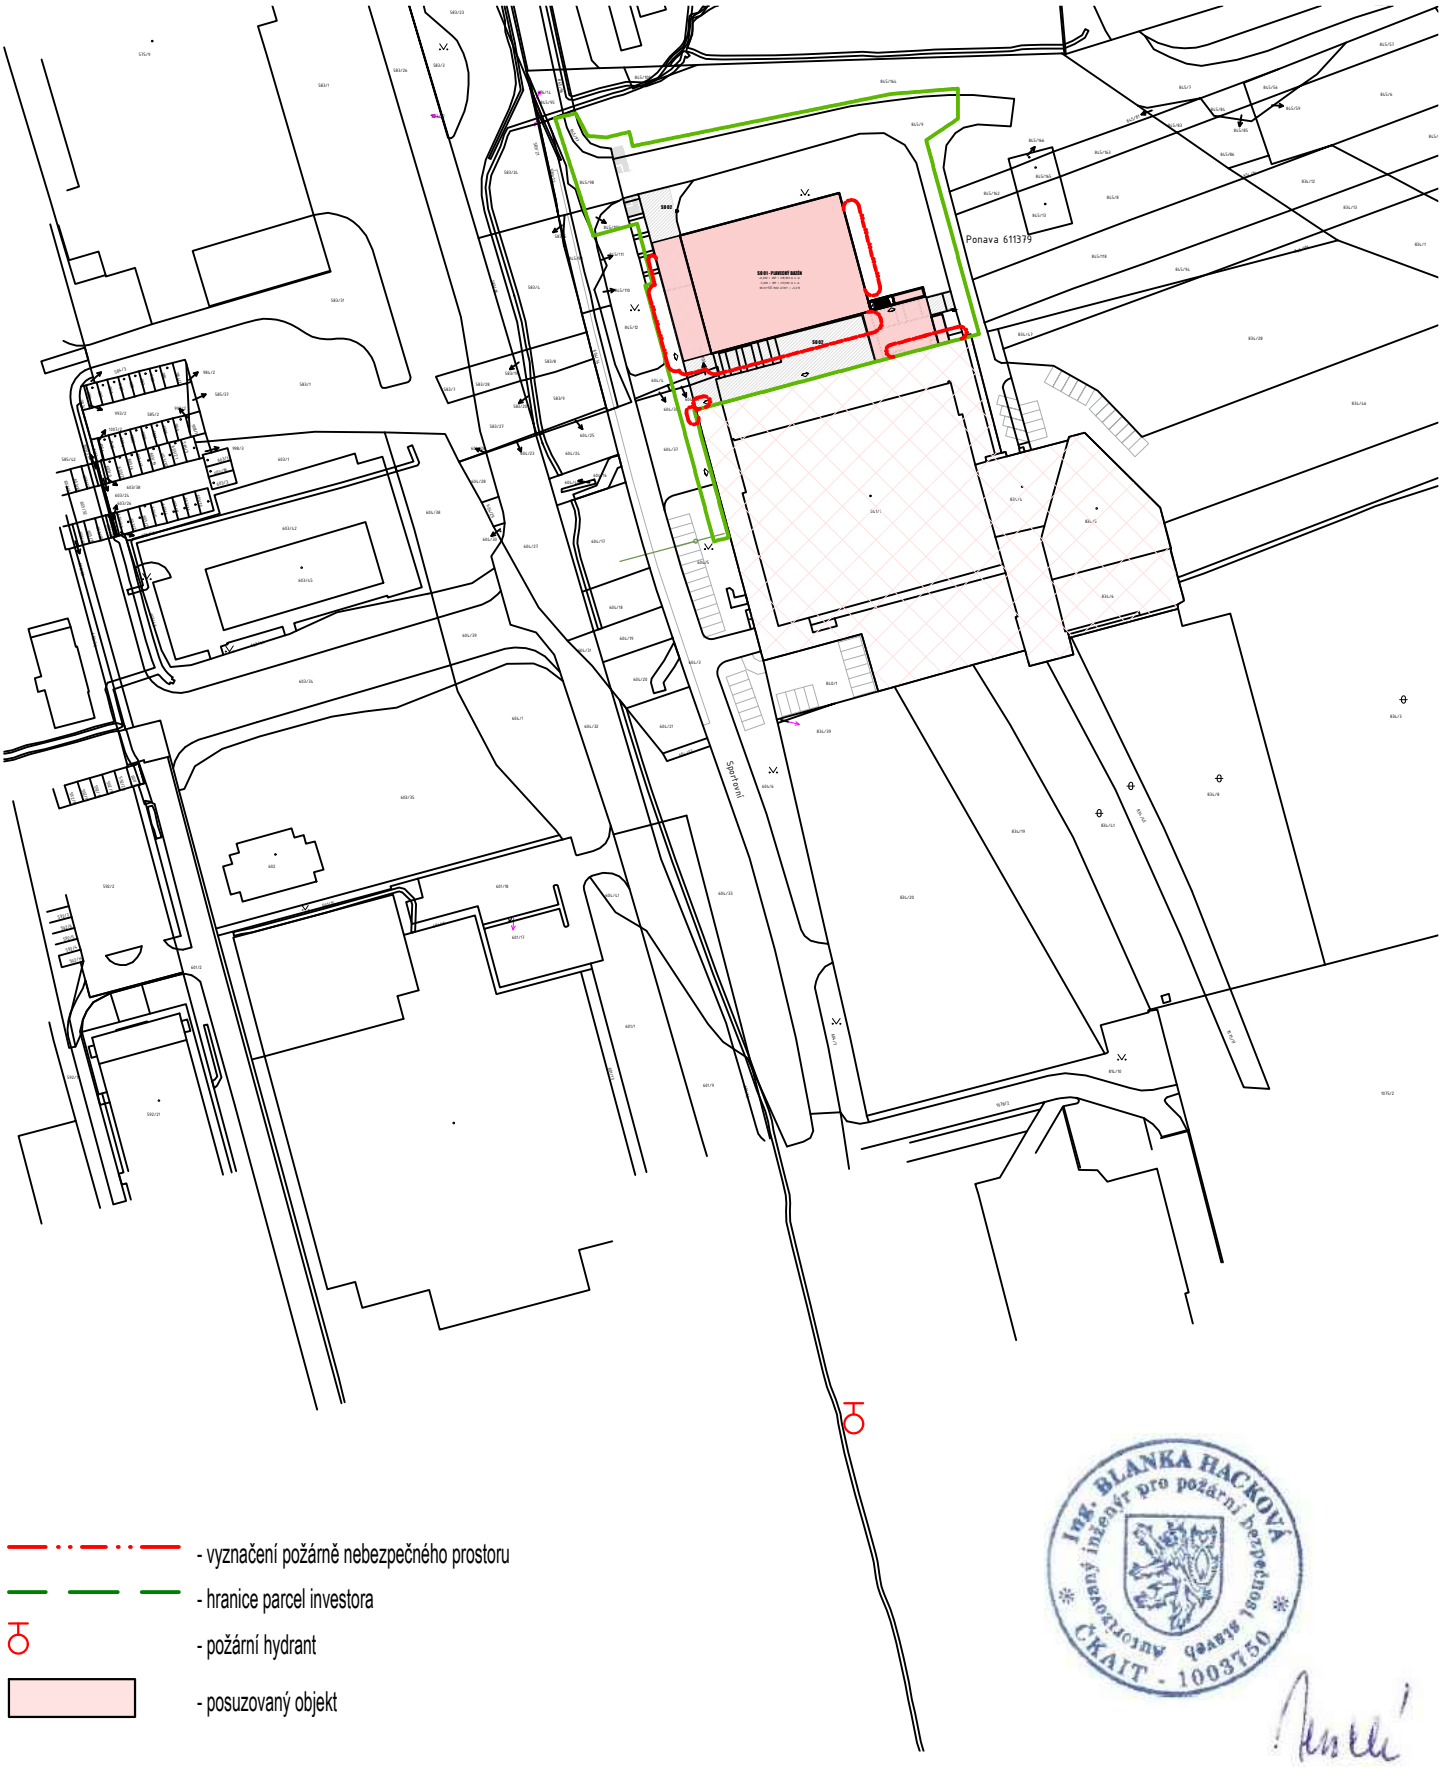

- vyznačení požárně nebezpečného prostoru
- hranice parcel investora
- požární hydrant
- posuzovaný objekt

ING. BLANKA HACKOVÁ autorizovaný inženýr pro požární bezpečnost ČKAIT - 1003750

ZODPOVĚDNÝ PROJEKTANT	ING. BLANKA HACKOVÁ autorizovaný inženýr ČKAIT 1003750	STAVIAŘ POŽÁRNÍ BEZPEČNOST STAVEB	
AUTOR	RADIM STAVIAŘ		
SPOLUPRÁCE	Ing. Ondřej Hruboň		
INVESTOR	Starez - sport, a.s., Křídlovická 911/34, 603 00 Brno	MĚŘÍTKO	1:2000
MÍSTO	MĚSTSKÝ PLAVECKÝ STADION LUŽÁNKY, SPORTOVNÍ 4, BRNO - KRÁLOVO POLE	STUPEŇ	DPS
AKCE	STAVBA 25 METROVÉHO BAZÉNU MPS LUŽÁNKY	DATUM	ZAKÁZKA
VÝKRES	SITUACE - vyznačení požárního hydrantu	06/2020	20-02085