
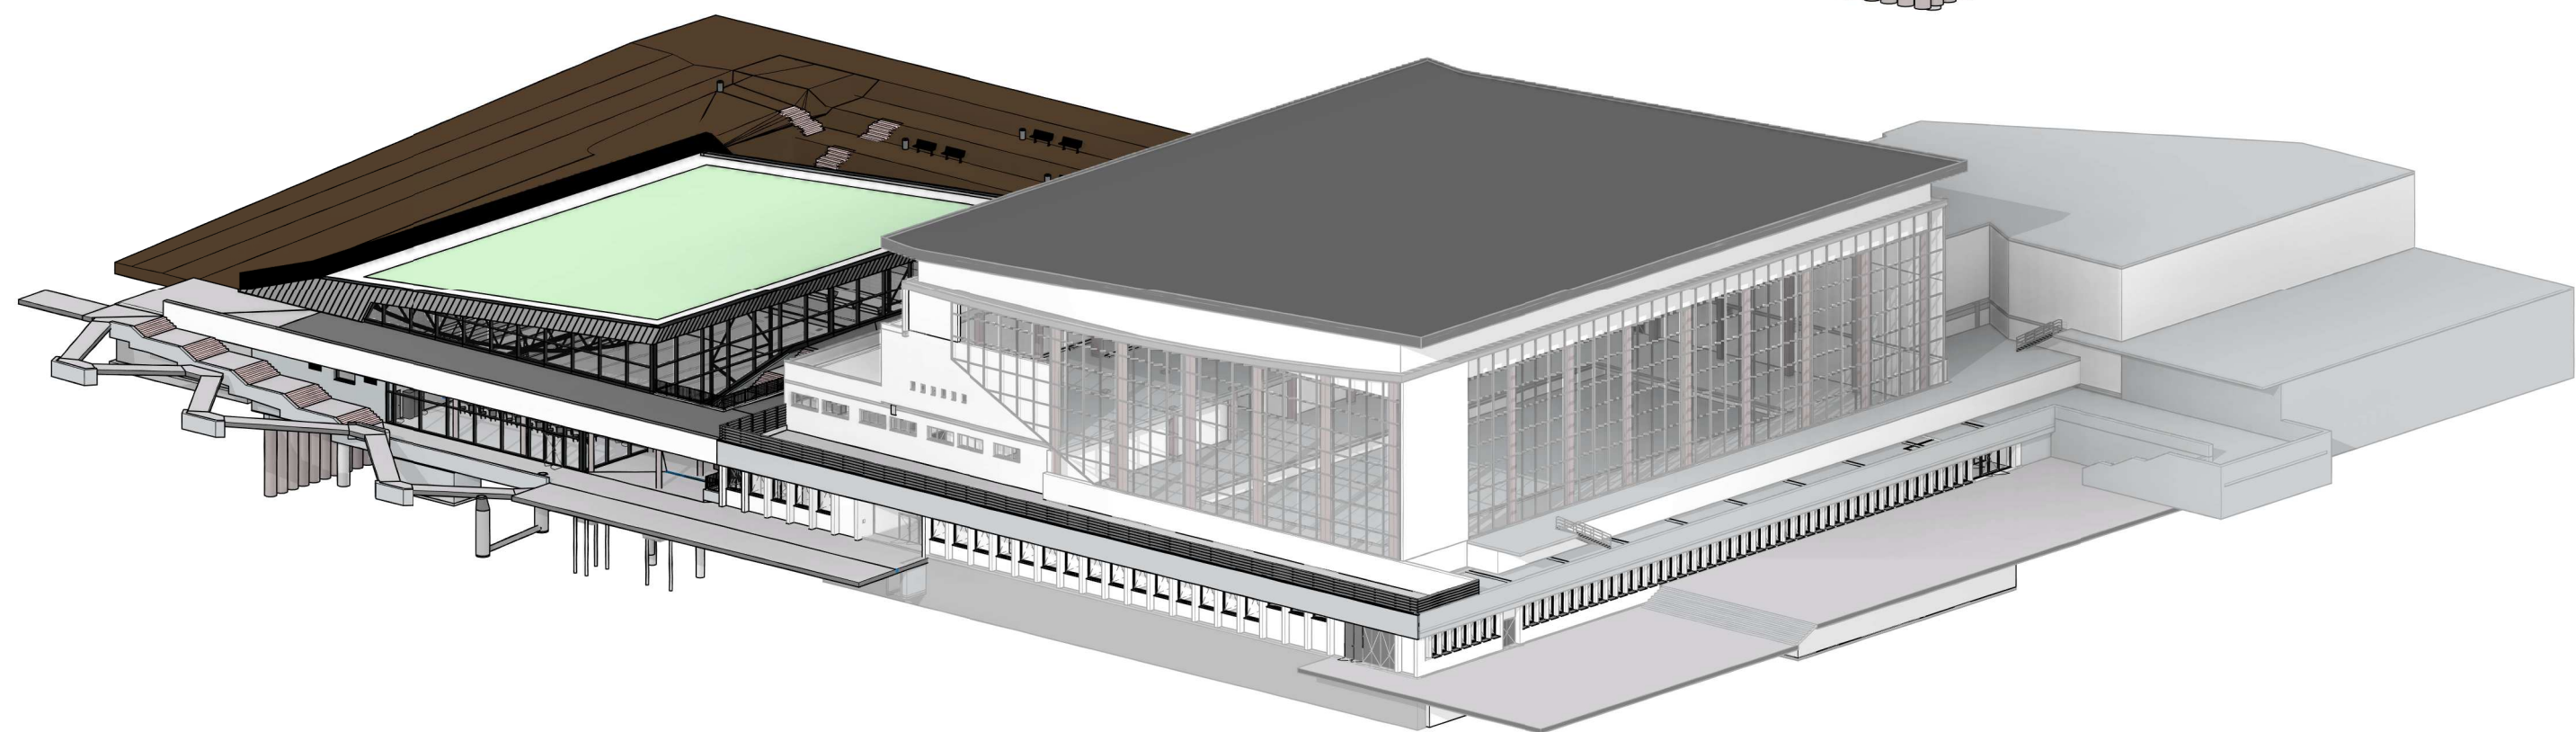
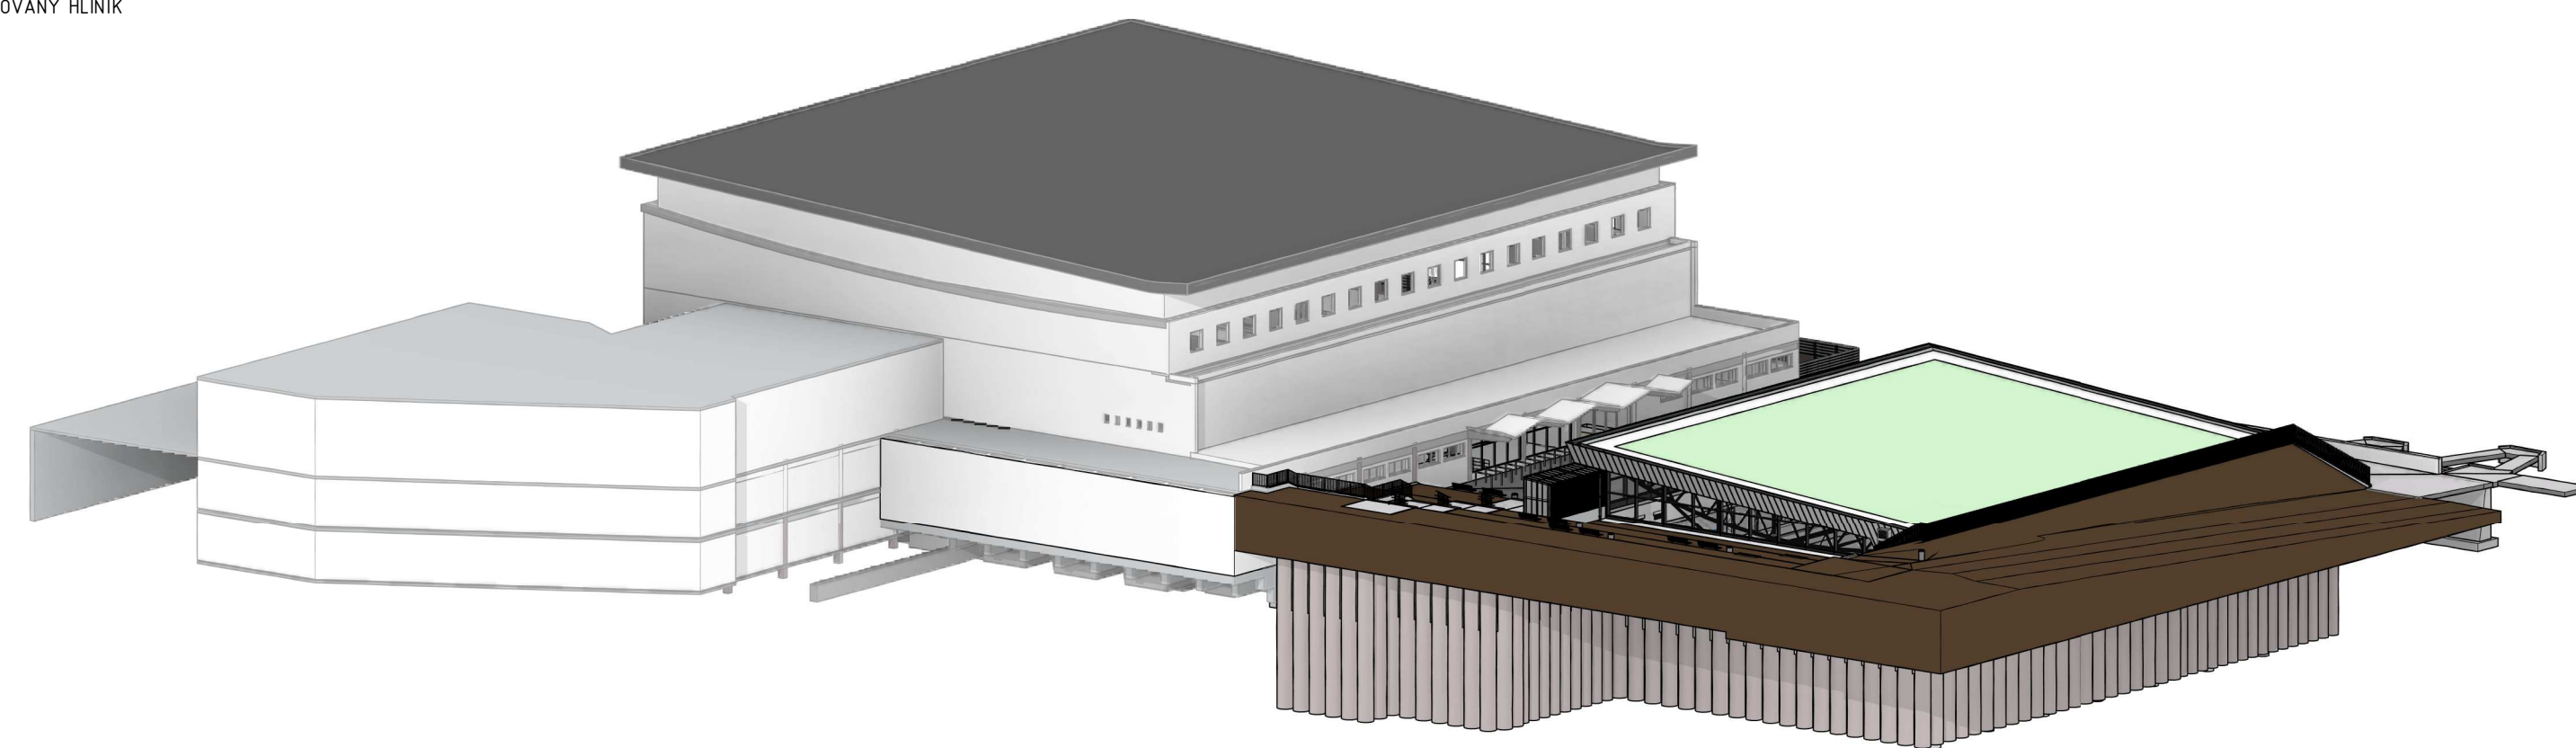
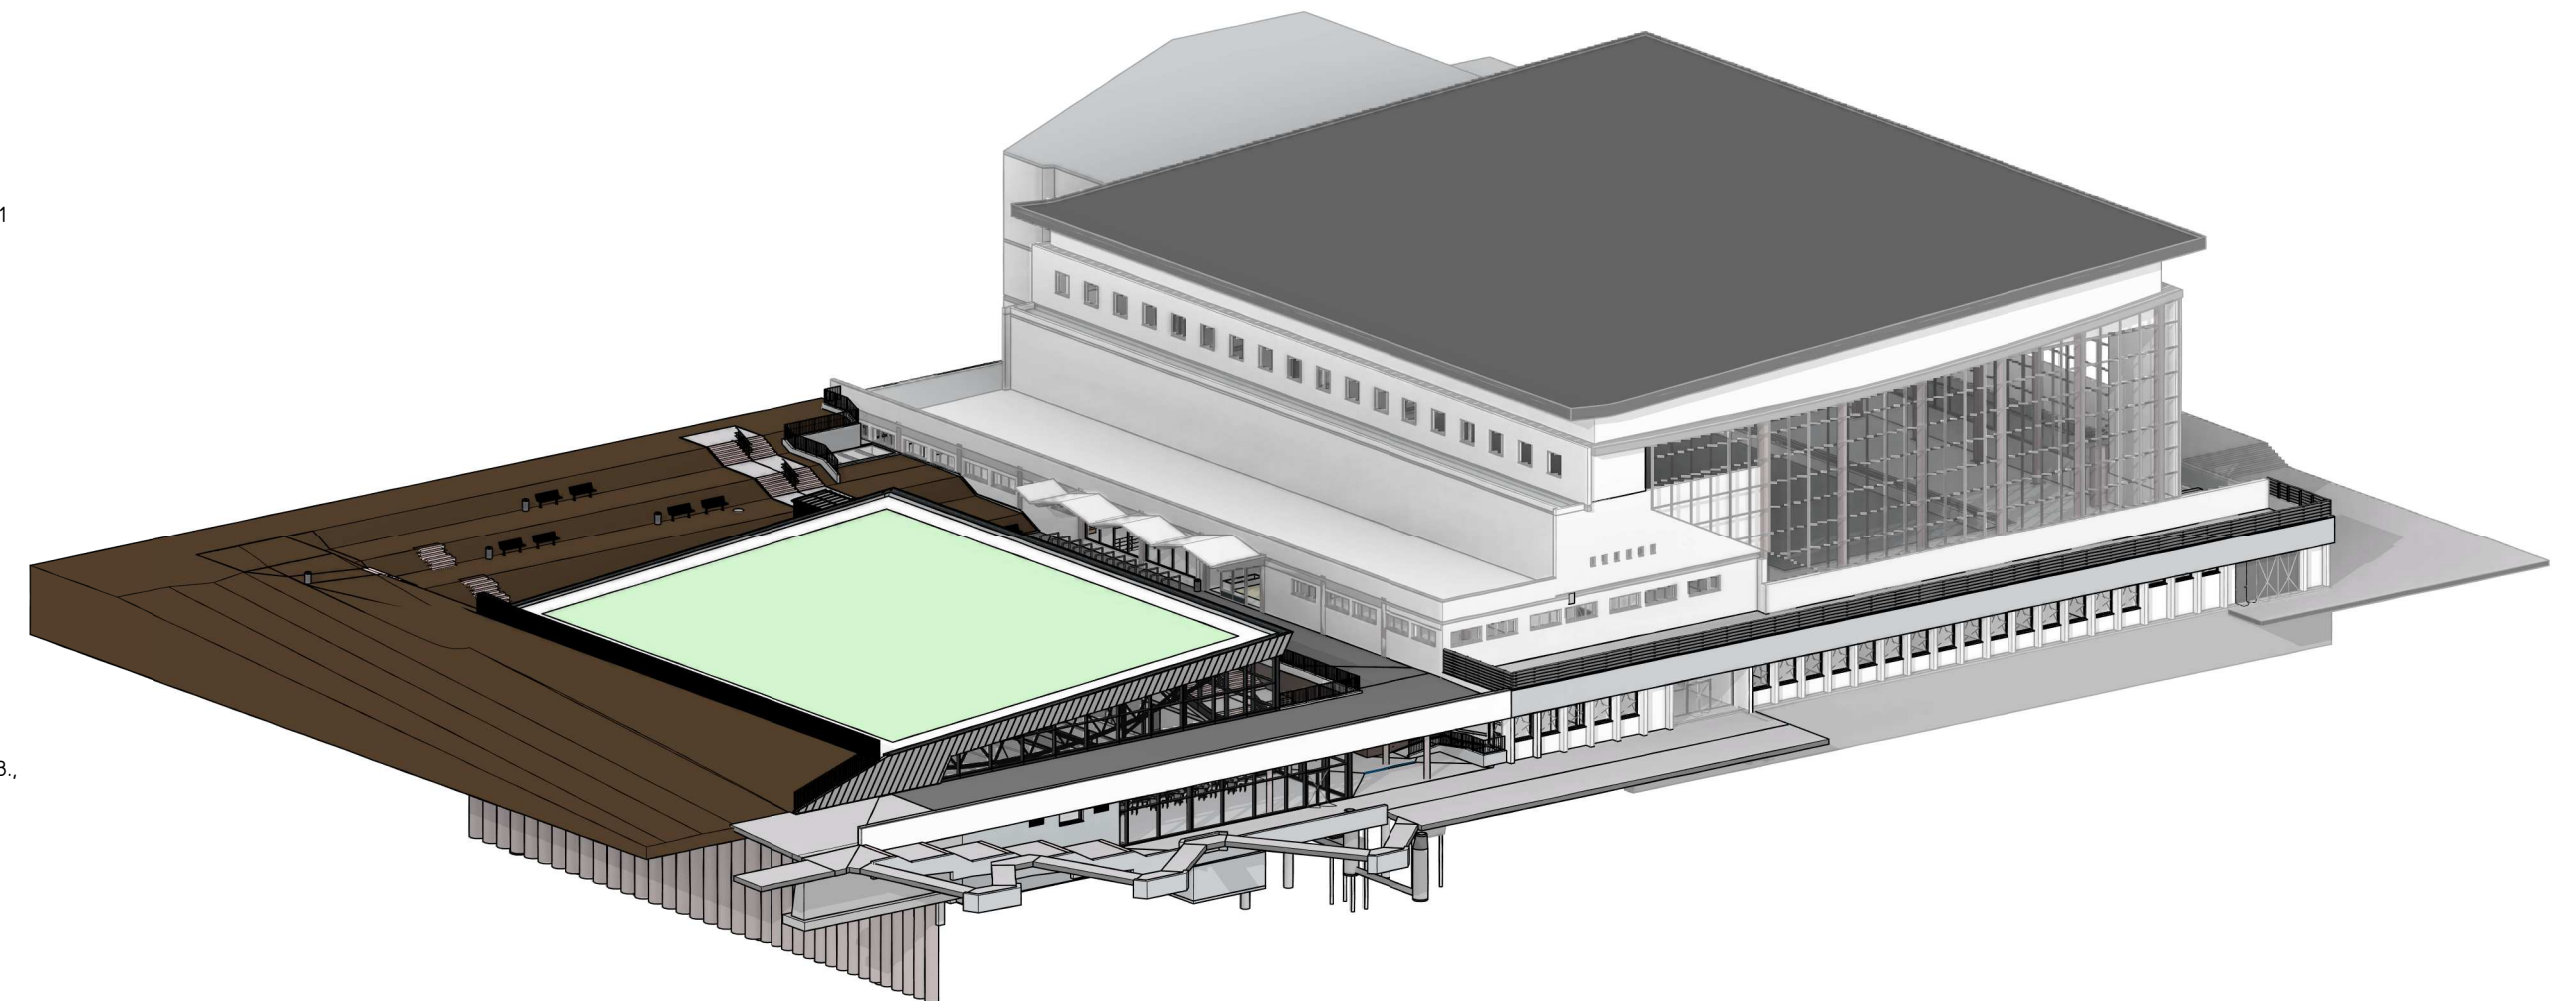


LEGENDA POVRCHŮ

- 01 PROVĚTRÁVANÁ FASÁDA
OPLECHOVÁNÍ FALCOVANÝM PLECHEM - ELOXOVANÝ HLINÍK
- 02 POLOSTRUKTÚRÁLNÍ SLOUPKOPŘÍČKOVÁ FASÁDA
POVRCHOVÁ ÚPRAVA: VYPALOVANÁ PRAŠKOVÁ BARVA ČERNOSEDÁ RAL7021
- 03 VÝPLNĚ OTVORŮ RÁM BÍLÝ (RAL9010) / ČERNOSEDÝ (RAL7021), ČÍRÉ SKLO
- 04 NOVÉ SCHODIŠTĚ NA BETONOVÉM PODKLADU S
PREFABRIKOVANÝMI TRYSKÁNYMI PROTISKLÚZNYMI STUPNI
- 05 VRV JEDNOTKA - BAREVNOST SLADIT SE
VZHLEDEM ELOXOVANÉHO HLINÍKU NA FASÁDĚ
- 06 ATIKA - OPLECHOVÁNÍ FALCOVANÝM PLECHEM - ELOXOVANÝ HLINÍK
- 07 SLOUPKOVÉ OPLCENÍ PROTI NEOPRÁVNĚNÉMU VSTUPU
NA STŘECHU, BARVA ČERNOSEDÁ (RAL7021), NATÍRANÉ
- 08 OCELOVÉ SCHODNICOVÉ POROŠTOVÉ SCHODIŠTĚ V CHŮC, BARVA
ČERNOSEDÁ (RAL7021), NATÍRANÉ
- 09 PŘÍHRADOVÉ VAZNIKY, NATÍRANÉ,
BAREVNOST DLE POŽADAVKŮ ARCHITEKTA
- 10 OCELOVÉ SLOUPKOVÉ ZÁBRADLÍ, VÝŠKY 1M,
NATÍRANÉ, BARVA ČERNOSEDÁ (RAL7021)
- 11 VSTUPNÍ DVEŘE S BEZPEČNOSTNÍM ZASKLENÍM A S PRVKY DLE 398/2009 SB.,
RÁM ČERNOSEDÝ (RAL7021) JEDNOTNÝ S POLOSTRUKTÚRÁLNÍ FASÁDOU
- 12 DVEŘE, BARVA PRACHOVÁSEDÁ (RAL7037)
- 13 EXTERIÉROVÝ MOBILIÁR - NATÍRANÉ
- 14 HLUBINNÉ ZAKLÁDÁNÍ
- 15 TEPELNÉ IZOLAČNÍ PANEĽ
- 16 OCELOVÁ KONSTRUKCE CHŮC S OPLÁŠTĚNÍM
OPLECHOVÁNÍ FALCOVANÝM PLECHEM - ELOXOVANÝ HLINÍK

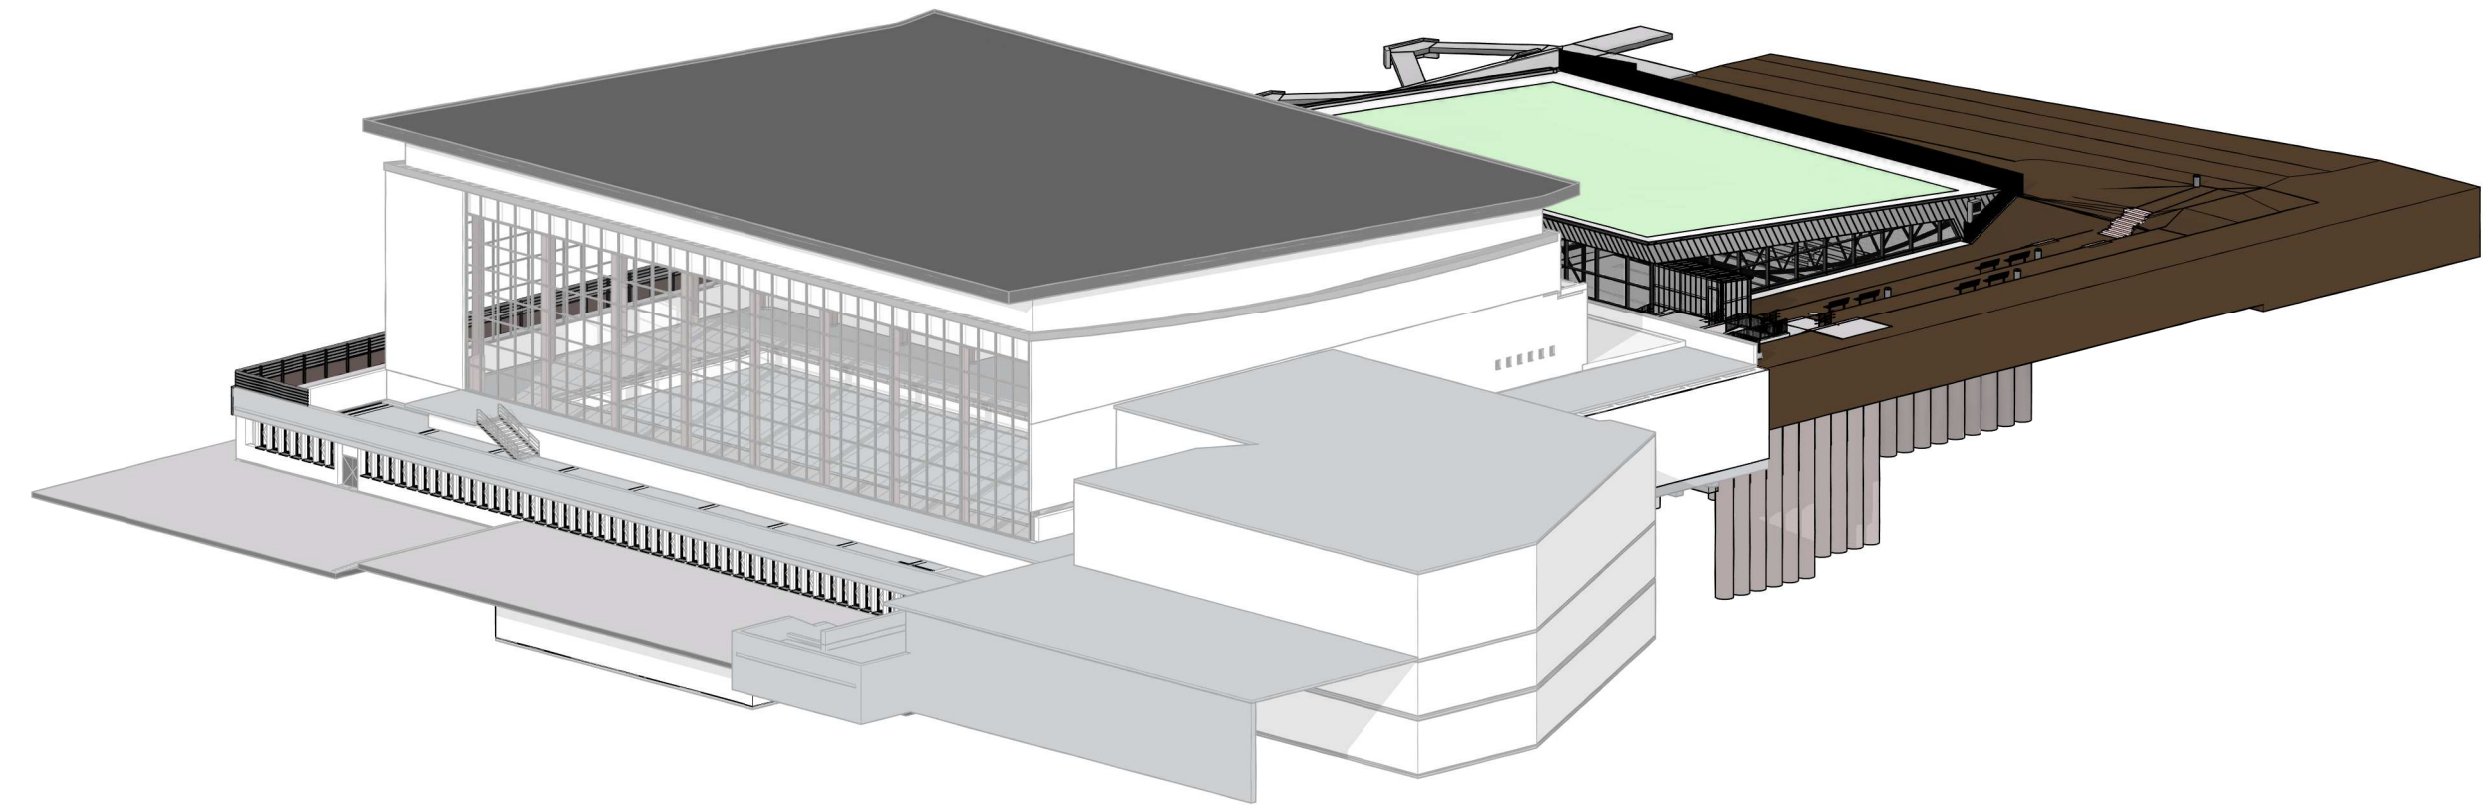

0,000 = stávající (218,900 m n.m. B.p.v)

VYPRACOVAL Ing. Petr Blátek	DOP. PROJ. PROFESE Ing. Josef Prochla	KONTROLOVAL Ing. Martin Jeřábek	HL. INŽ. PROJEKTU Ing. Marek Váň	CENTROPROJEKT GROUP a.s. STEFANKOVA 167 PRAHA 01 ZSJN
MÍSTO STAVBY: Brno-Křídlo Pole, MPS Lužánky, ulice Sportovní 4				
STAVBA: Státní město Brno, Dominikánská náměstí 196/1, 601 67 Brno				
STAVBA 25 METROVÉHO BAZÉNU MPS LUŽÁNKY				
SO 01 – PLYVECKÝ BAZÉN				
POHLEDY				
ZAK. ČÍSLO: 170996				FORMÁT: 10x4
ARCHIVNÍ KÓD PROJEKTU: VYKRESLIL				DATUM: 06/2020
				STUPEŇ: DPS
				MĚŘÍTKO: 1:50
				D1T D 301