



DETAIL – D1

m 1:5

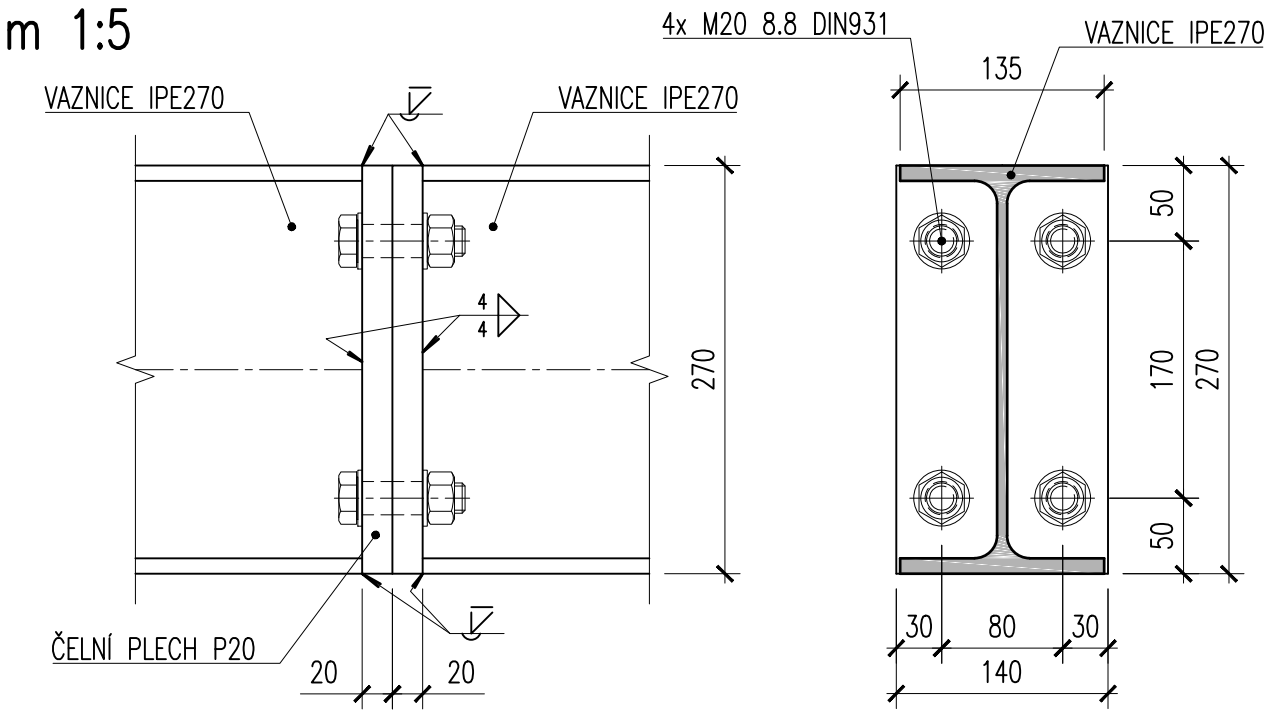


DETAIL – D2

m 1:5

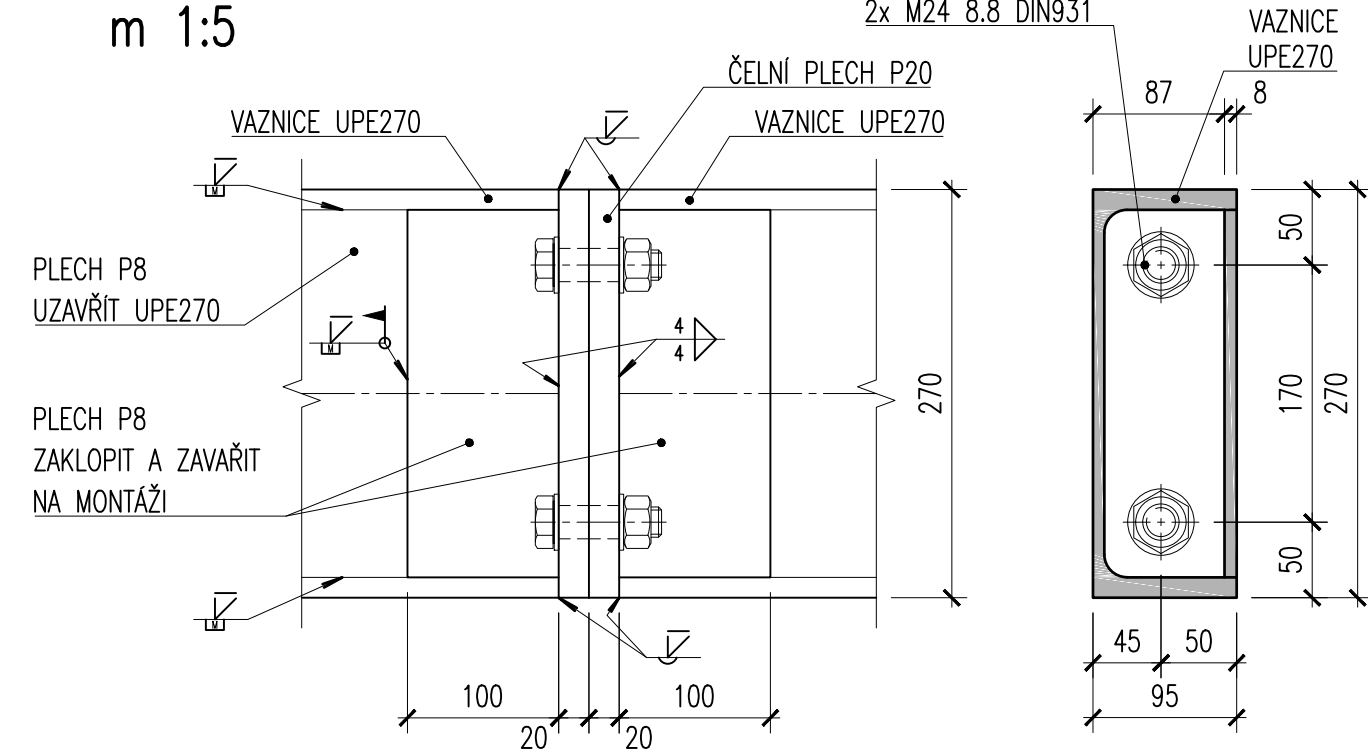


DETAIL – D3

m 1:10

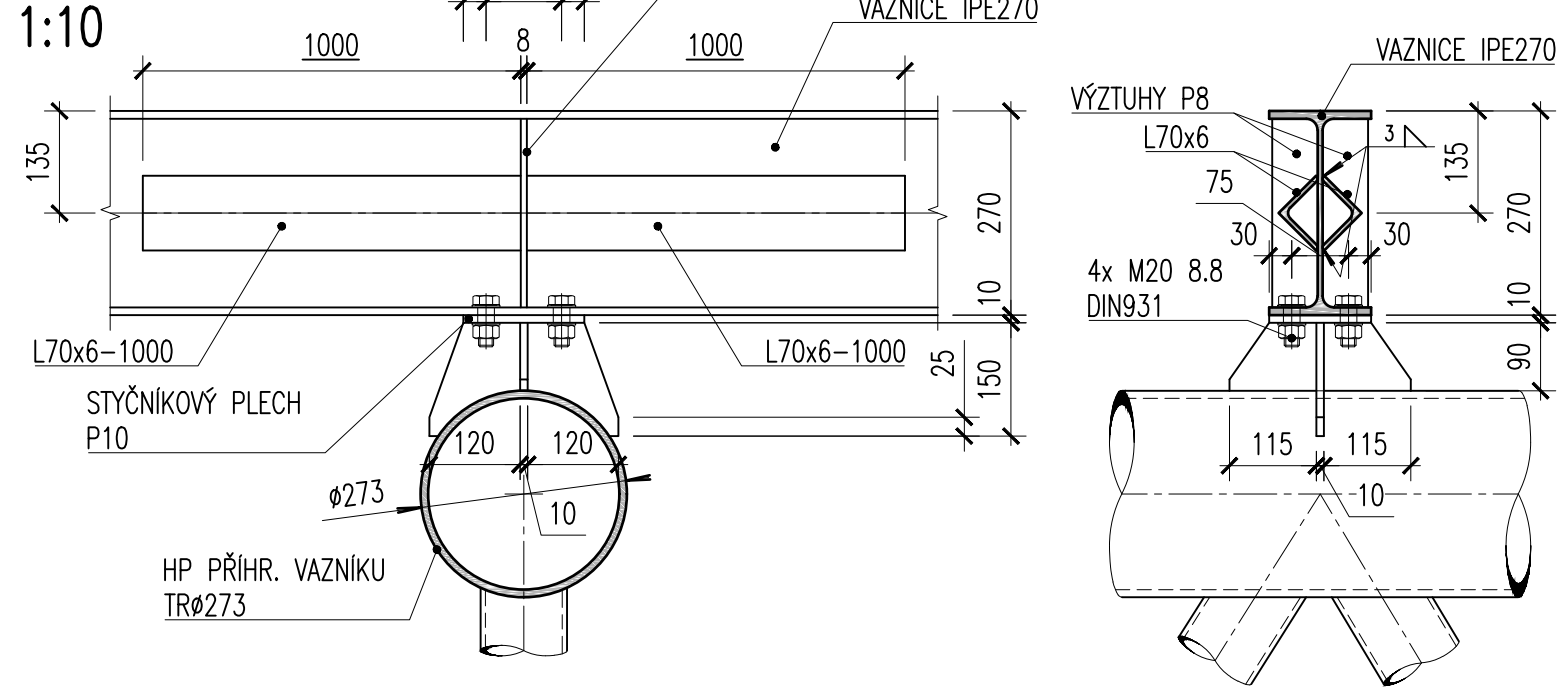


DETAIL – D4

m 1:10

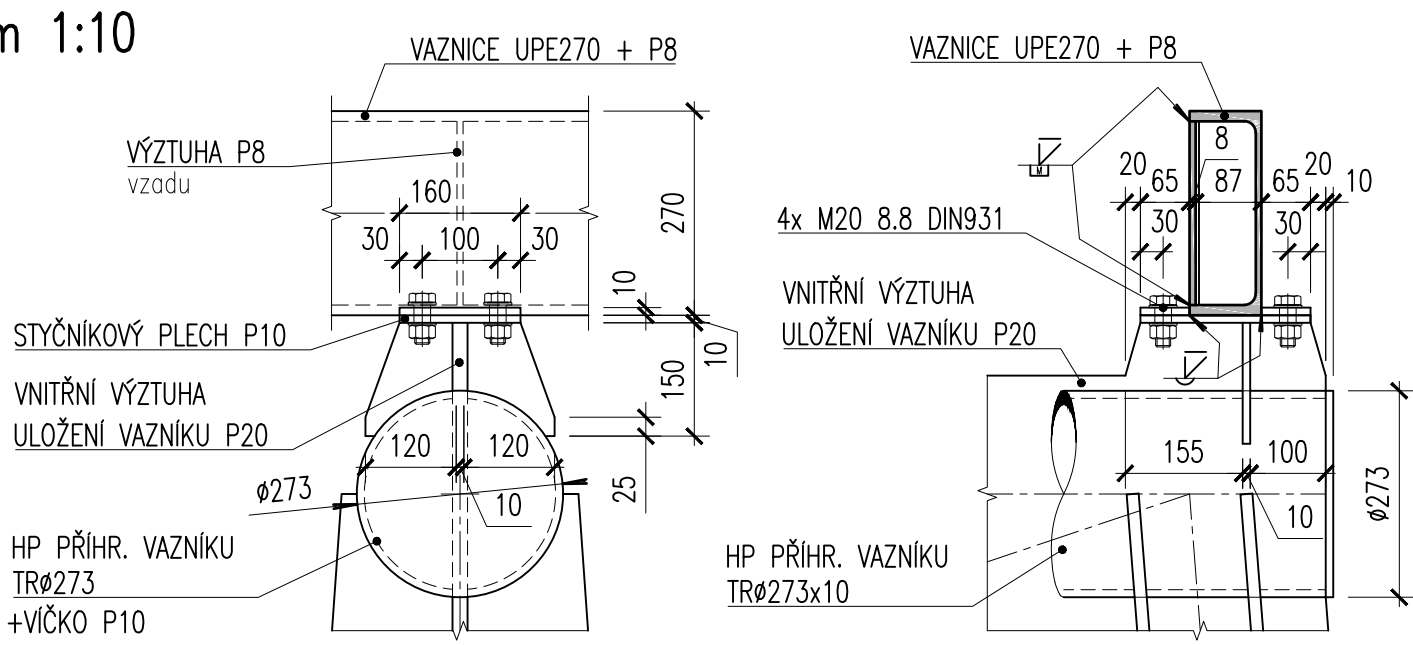


DETAIL – D5

m 1:10

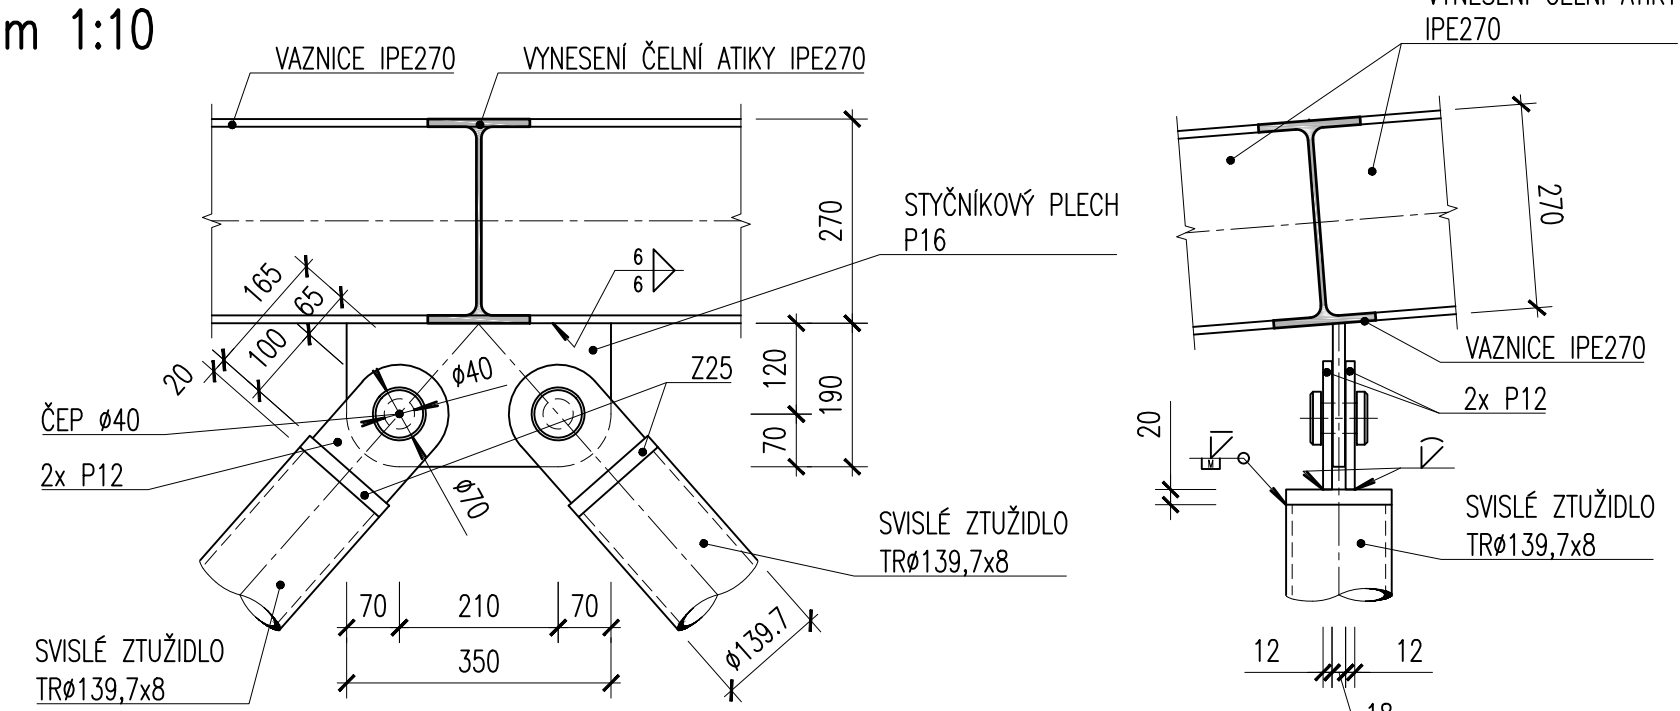


DETAIL – D8

m 1:10

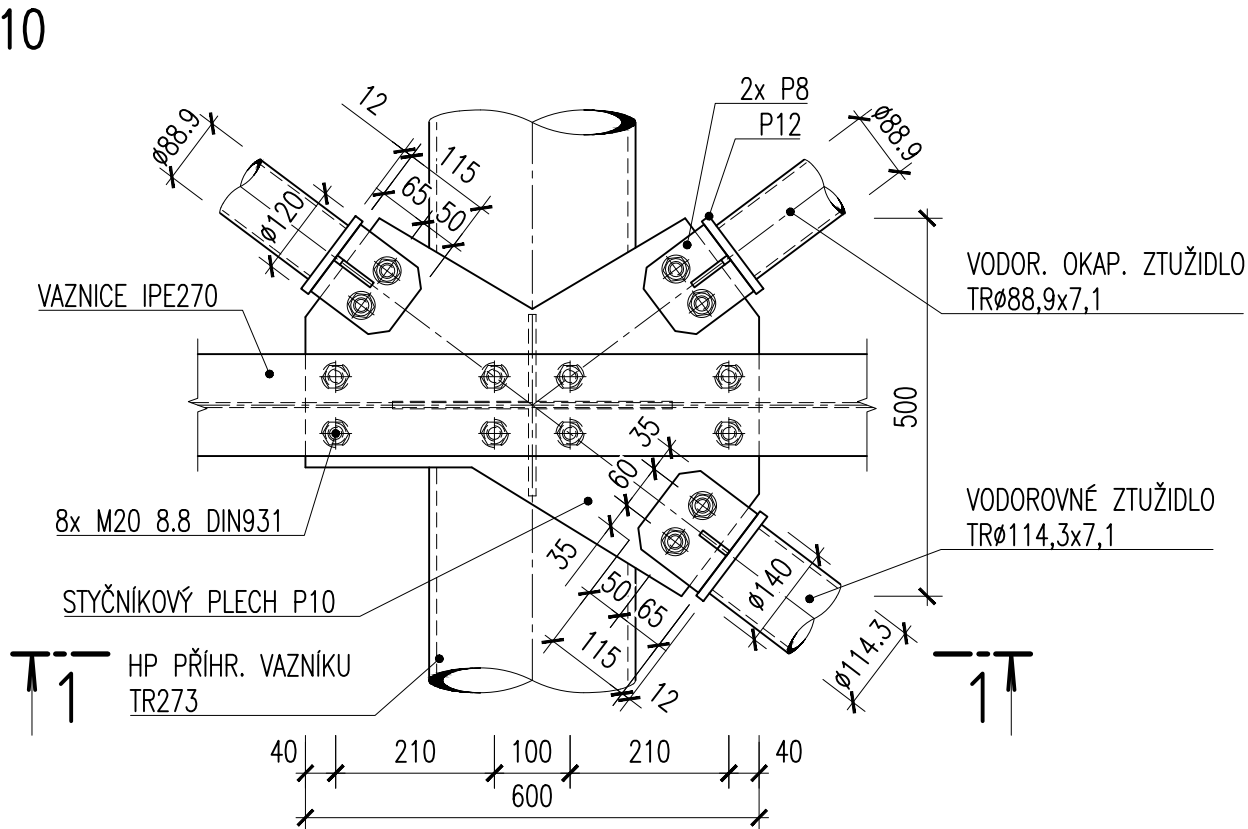


DETAIL – D10

m 1:10

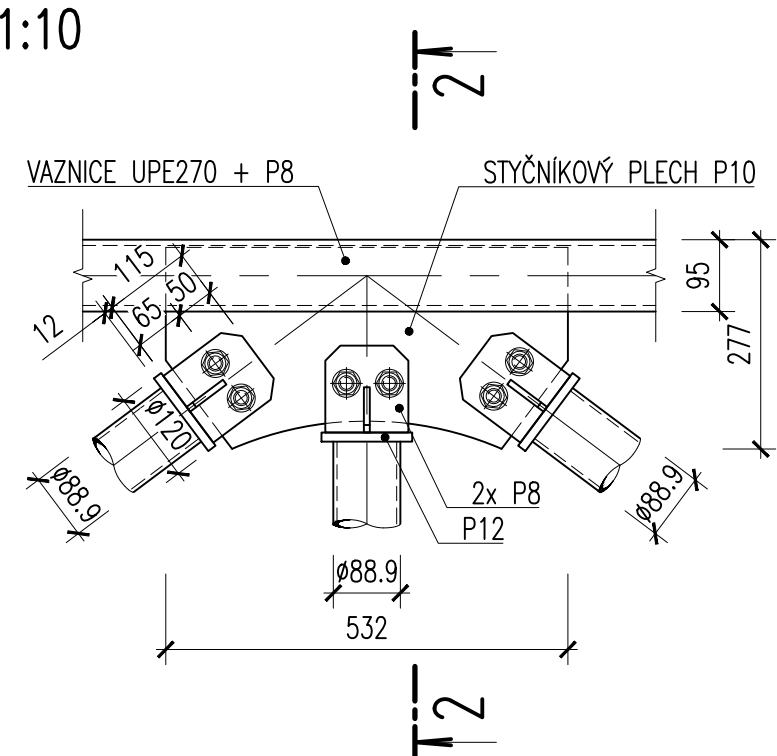


DETAIL D12

m 1:10

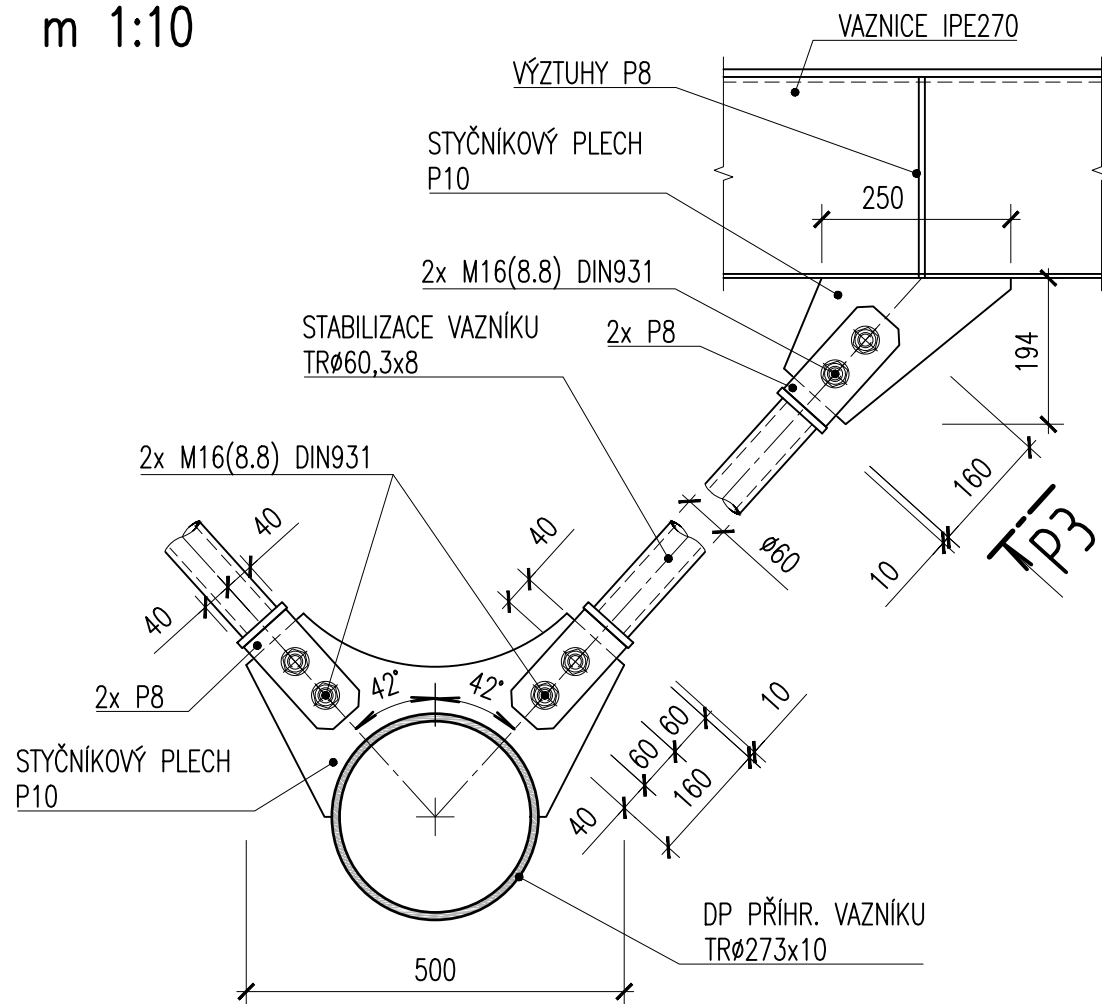


POHLED – P3

m 1:10

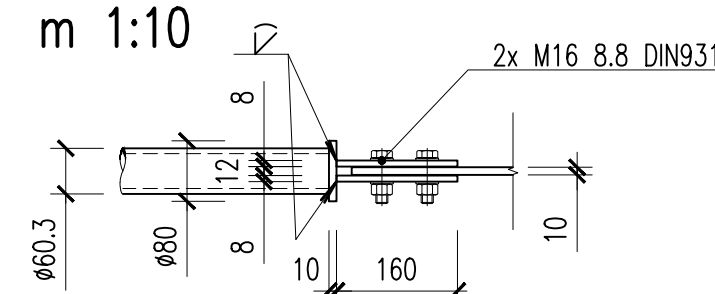


DETAIL – D6

m 1:10

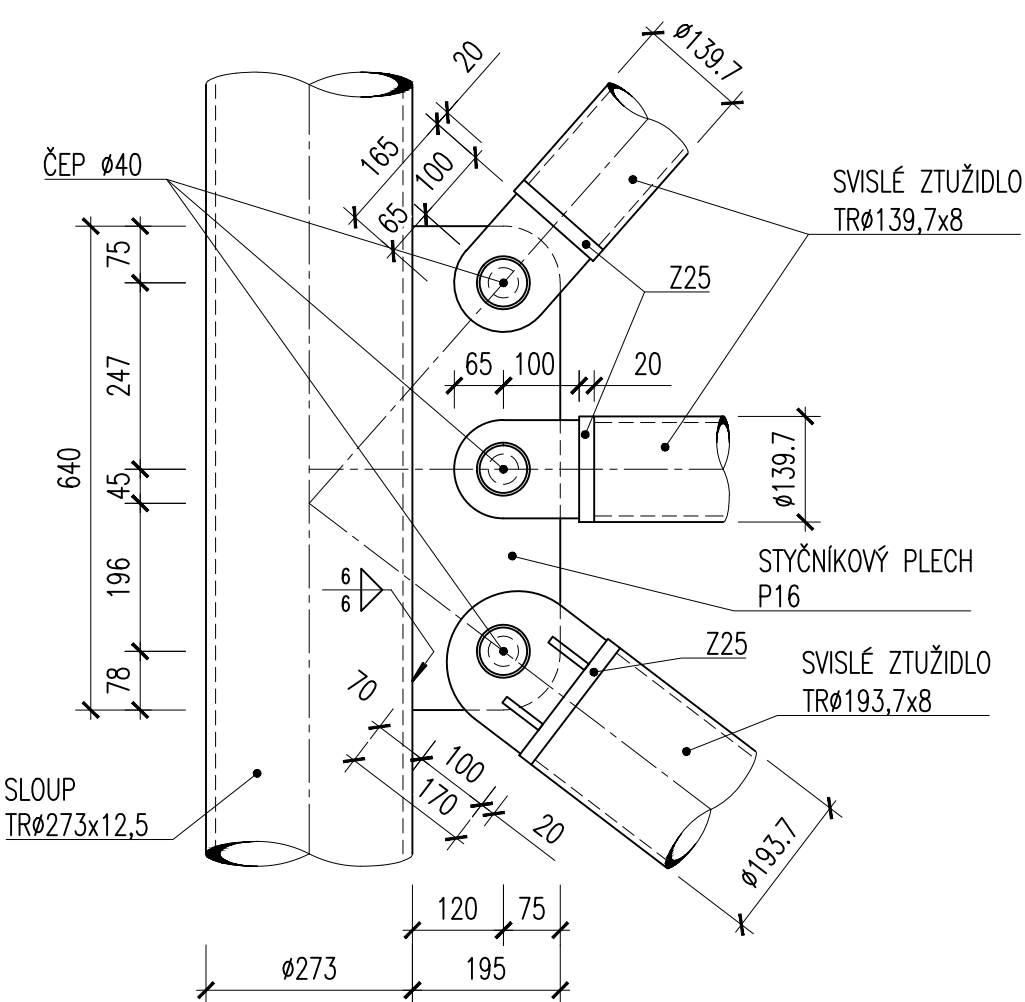


ŘEZ 1–1

m 1:10

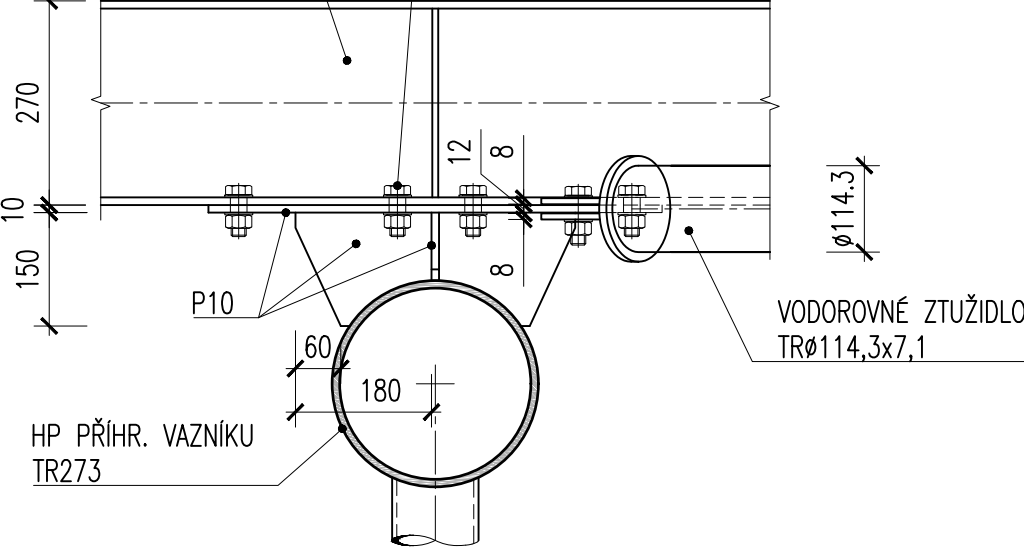


ŘEZ 2–2

m 1:10

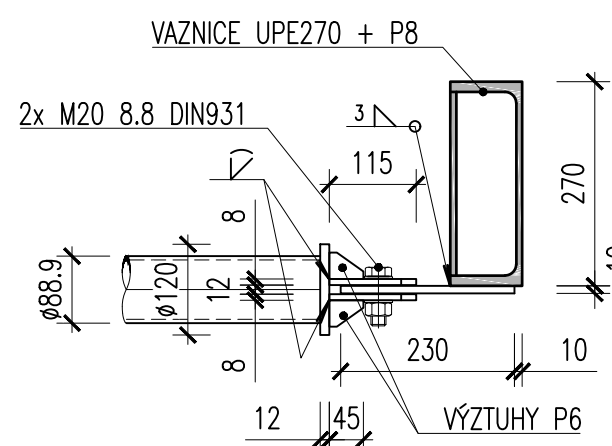


DETAIL – D9

m 1:10

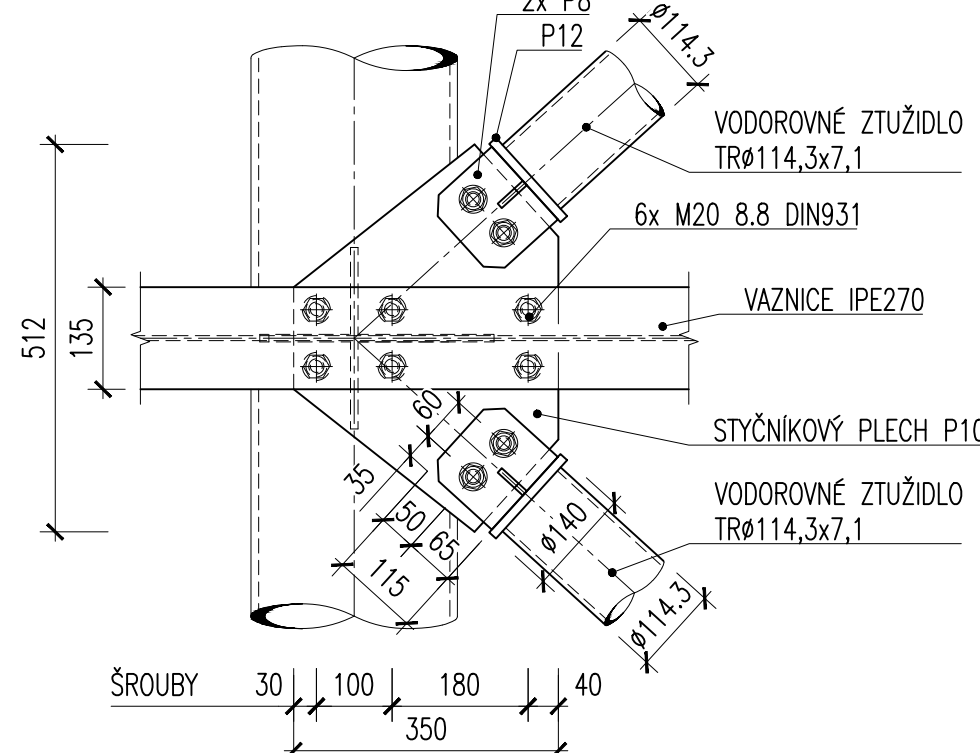


DETAIL D11

m 1:10

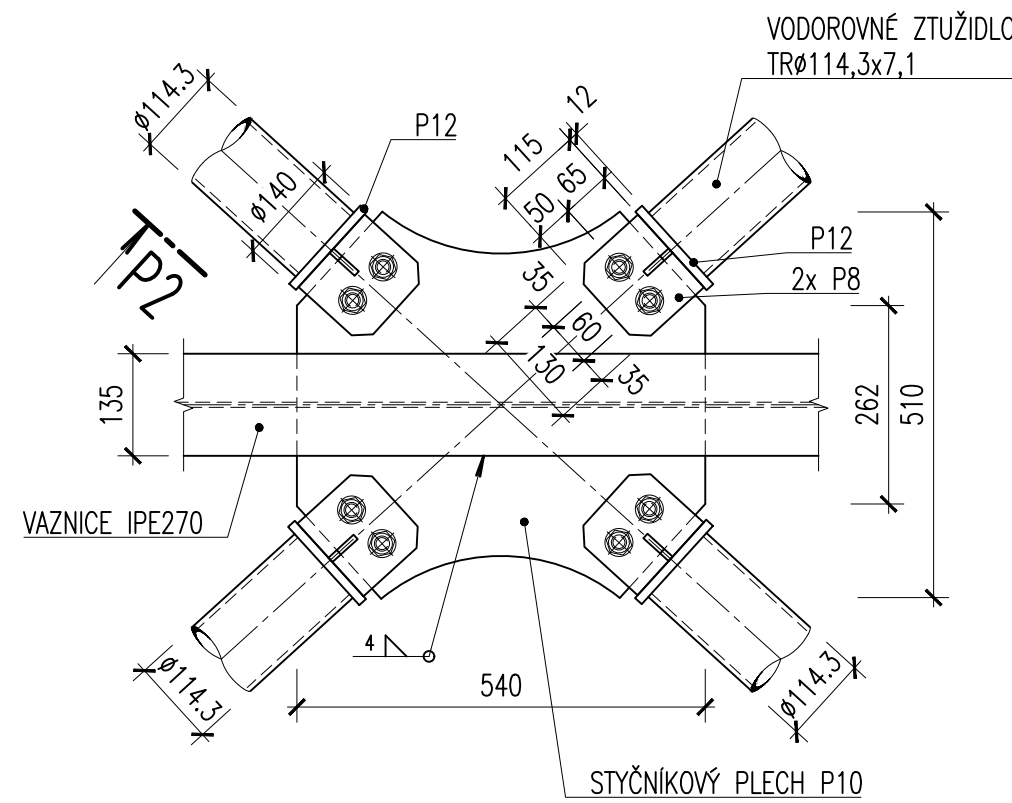


DETAIL – D7

m 1:10

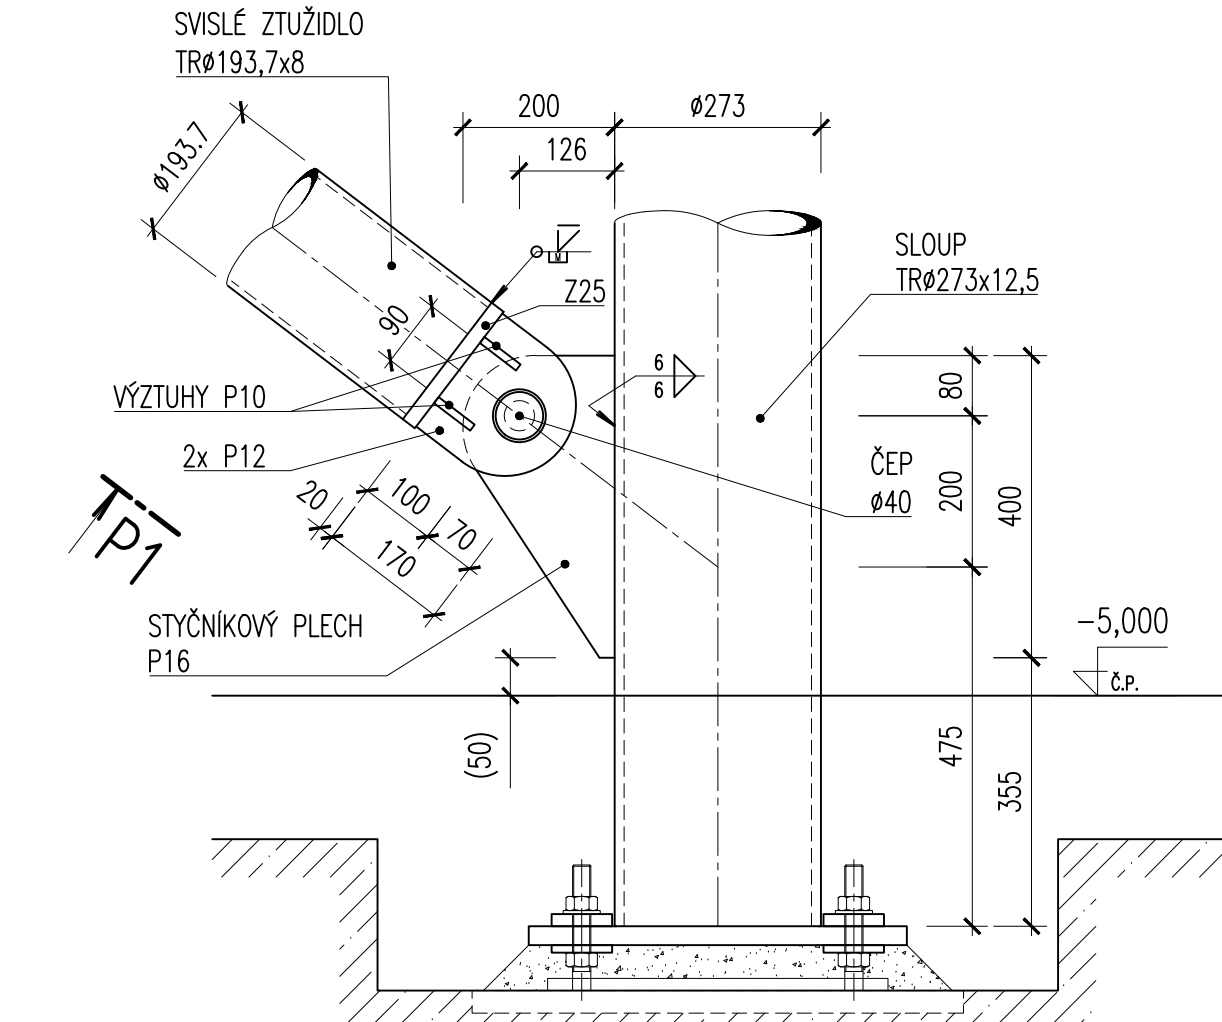


POHLED – P1

m 1:10

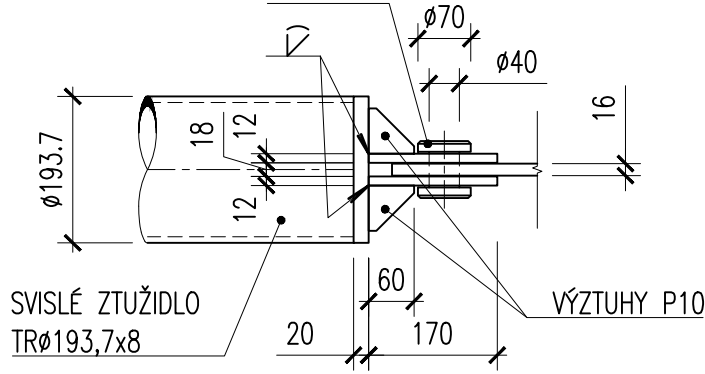

POHLED – P2

m 1:10

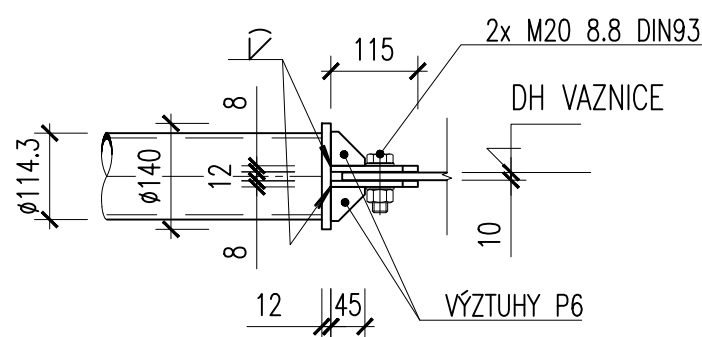


POZNÁMKA:

- ZAKRESLENÉ HRANY FASÁD, SPODNÍ STAVBY A PODHLEDŮ JSOU POUZE INFORMATIVNÍ, UVEDENÉ KONSTRUKCE JSOU OBSAHEM JINÝCH ČÁSTÍ DOKUMENTACE
- ČELNÍ DESKY ZTUŽIDEL ZKOUŠKA LAMELÁRNÍ PRASKAVOSTI Z25
- ÚT SVAROVÉ HRANY NA STUPEŇ E2 DLE ČSN EN 10 160

MATERIÁL:

- OCEL min S235 JR
- min S355 JR
- min S355 J2H TRUBKY
- ŠROUBA 8,8, 10,9

VYPRACOVÁV Ing. Jindřich Kovář	ODP. PROJ. PROFESE Ing. Petr Brosch	KONTROLOVAL Ing. Petr Klimeš	HL. INŽ. PROJEKTU Ing. arch. V. Bruckner	<div>CENTROPROJEKT GROUP a.s. STEFANIKOVA 167 760 01 ZLÍN</div> <div></div> <div>CENTROPROJEKT</div>
MÍSTO STAVBY: Brno-Křídlovo Pole, MPS Lužánky, ulice Sportovní 4				
STAVEBNÍK: Statutární město Brno, Dominikánské náměstí 1, 601 67 Brno				
STAVBA 25 METROVÉHO BAZÉNU MPS LUŽÁNKY				
FORMÁT				8x A4
DATUM				06/2020
STUPEŇ				DPS
MĚŘÍTKO				1:10; 1:5
D.1.2 SKŘ – OCELOVÉ KONSTRUKCE				ZAK. ČÍSLO: 170996
DETAILY 1				ARCHIVNÍ KÓD PROJ. ČÍS. VÝKRESU/DOD.
				D1T   D 502