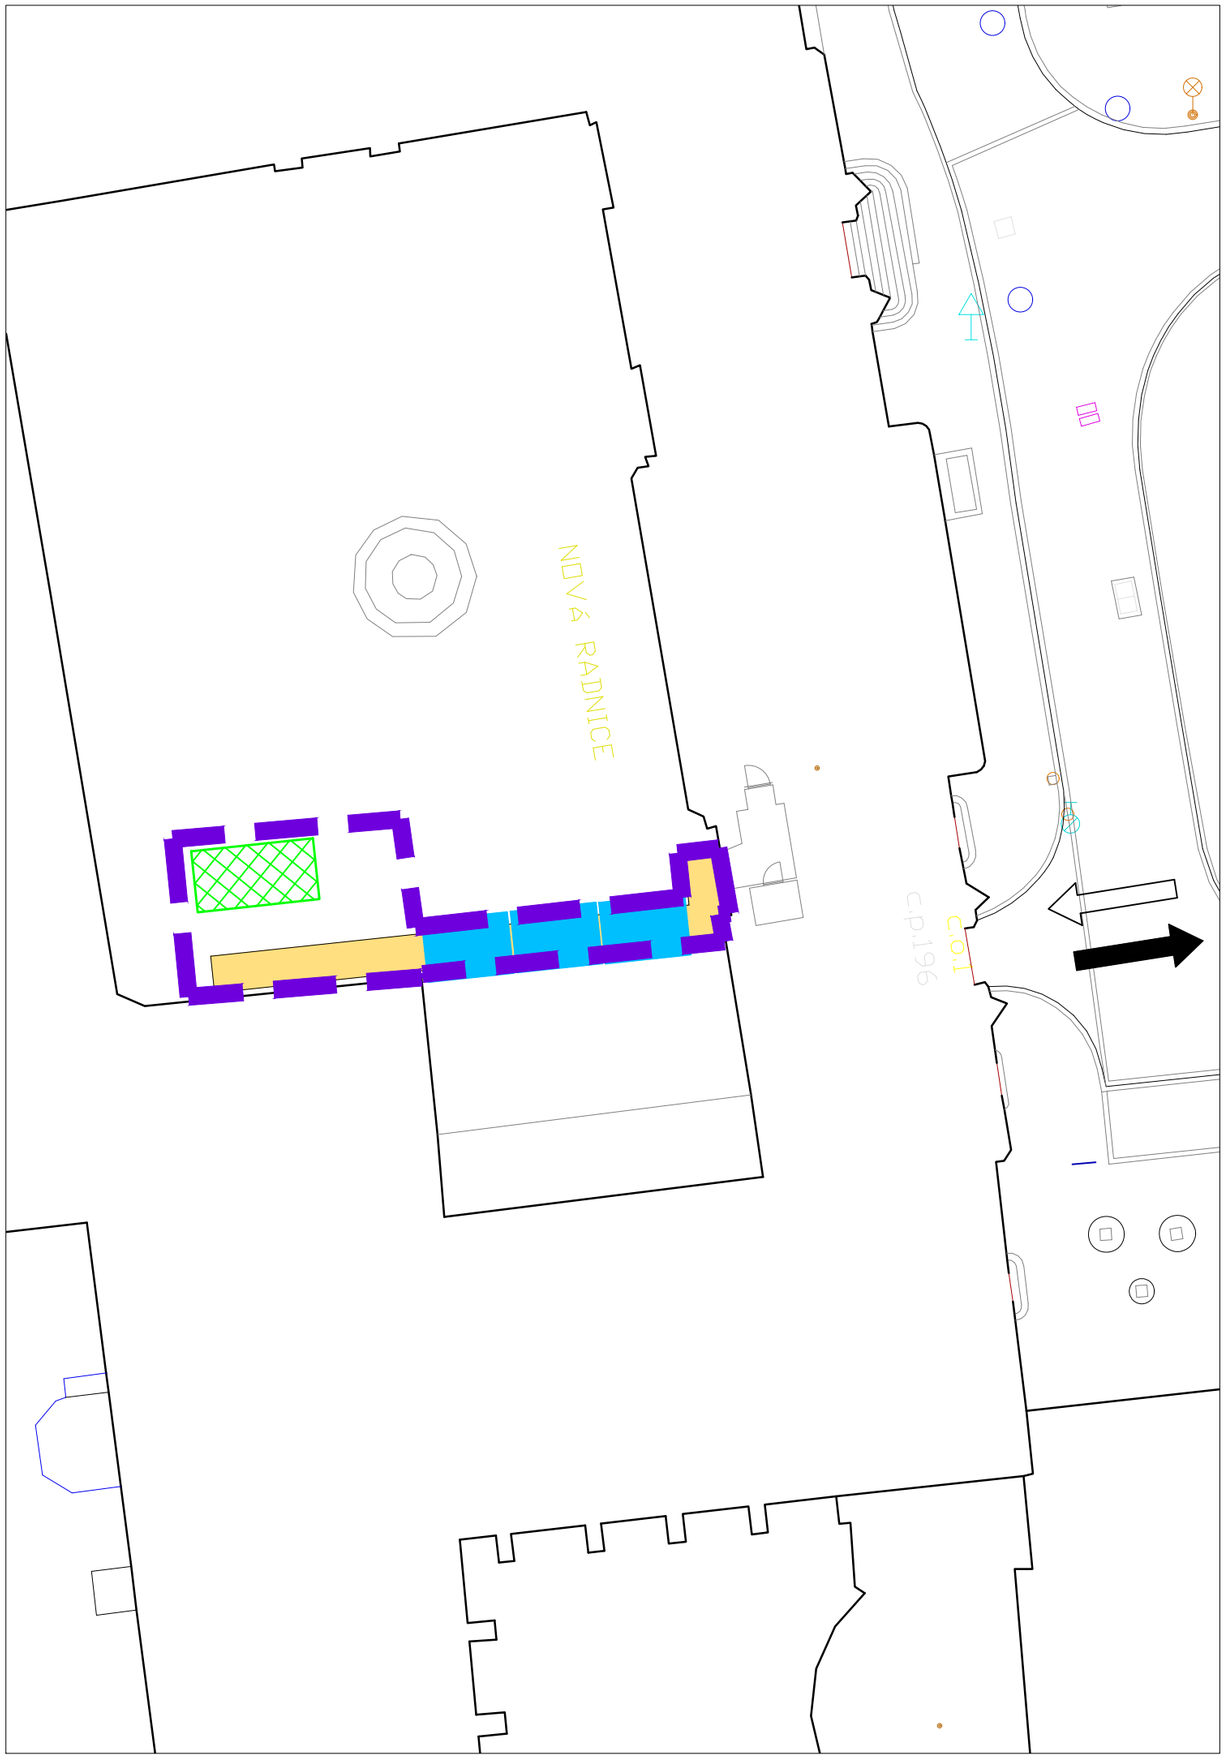

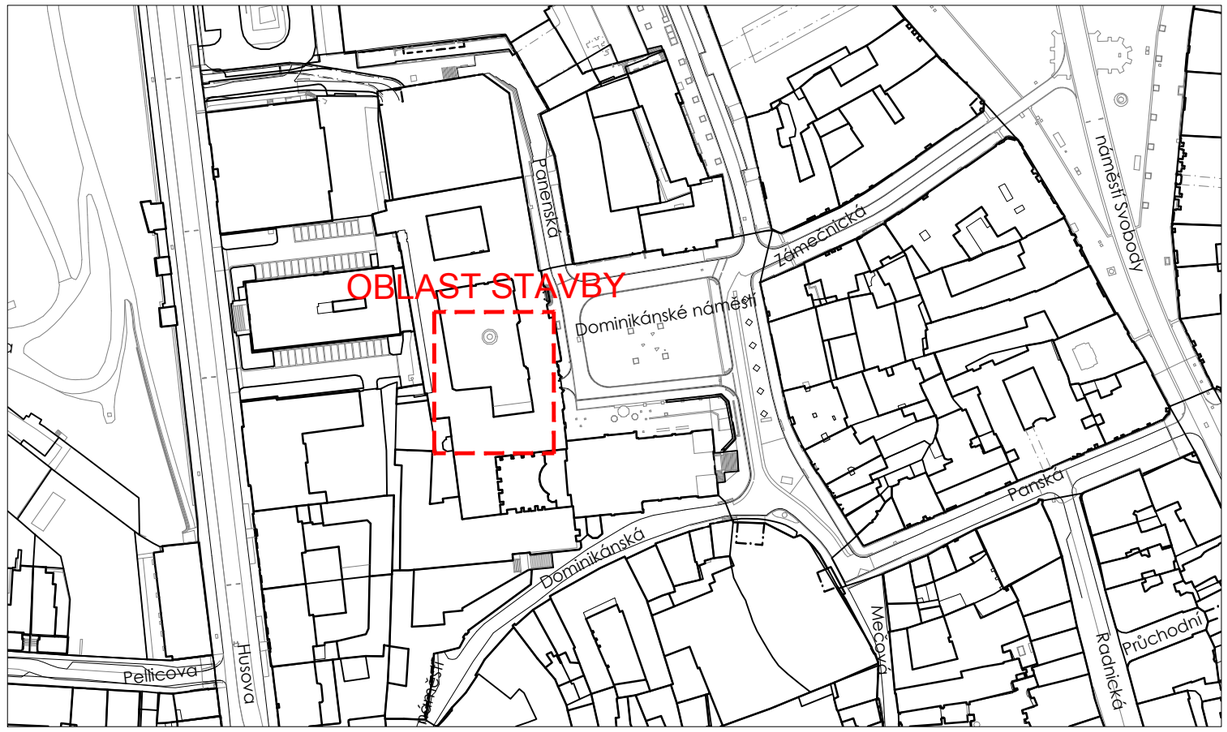

LEGENDA:

- VÝKOP PRO NOVÉ POTRUBÍ
- HRANICE STAVENIŠTĚ
- LÁVKA PRO PĚŠÍ
- TĚŽKÉ PŘEMOSTĚNÍ (PŘEJEZD)
- ZAŘÍZENÍ STAVENIŠTĚ (BUŇKA, WC)
- SKLÁDKA MATERIÁLU
- KONTEJNER NA DROBNÝ ODPAD
- PŘÍJEZD NA STAVENIŠTĚ
- ODJEZD ZE STAVENIŠTĚ

POZNÁMKA:

PŘÍJEZD NA STAVENIŠTĚ BUDE ULICÍ HUSOVOU, SOLNIČNÍ, VESELOU A PŘES DOMINIKÁNSKÉ NÁMĚSTÍ
ODJEZD ZE STAVENIŠTĚ BUDE DOMINIKÁNSKÝM NÁMĚSTÍM A ULICÍ DOMINIKÁNSKOU A PŘES ŠILINGROVO NÁMĚSTÍ

ODDĚLENÍ PROJEKCE
TEPLÁRNY BRNO, a.s.
Špitálka 6, 658 15 Brno
tel: 545 162 193

TEPLÁRNY BRNO

ZODPOVĚDNÝ PROJEKTANT	NAVRHL	VYPRACOVAL	KONTROLOVAL
ING. JIŘÍ HAMERNÍK	ING. JIŘÍ HAMERNÍK	ING. JIŘÍ HAMERNÍK	ING. KAREL DVOŘÁK

INVESTOR
TEPLÁRNY BRNO, a.s.
Okružní 25, 638 00 Brno

STAVBA
REKONSTRUKCE TEPLOVODU
MMB DOMINIKÁNSKÉ NÁM. 1

STUPEŇ
DOKUMENTACE PRO PROVÁDĚNÍ STAVBY

MÍSTO STAVBY BRNO

FORMÁT 2 A4

DATUM 02/2025

STAVEBNÍ OBJEKT

NÁZEV VÝKRESU
SITUACE STAVENIŠTĚ

MĚŘÍTKO 1:250

Č. VÝKRESU D.2.06

ČÍSLO ZAKÁZKY 25-003