



STŘECHA

2.NP ST01

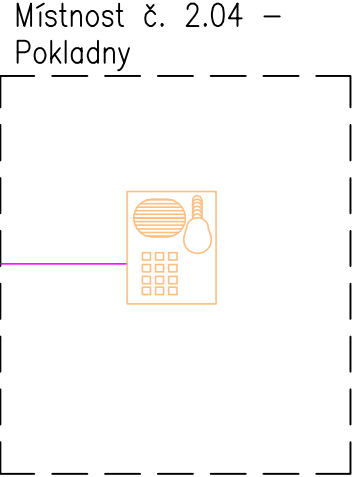

1.NP

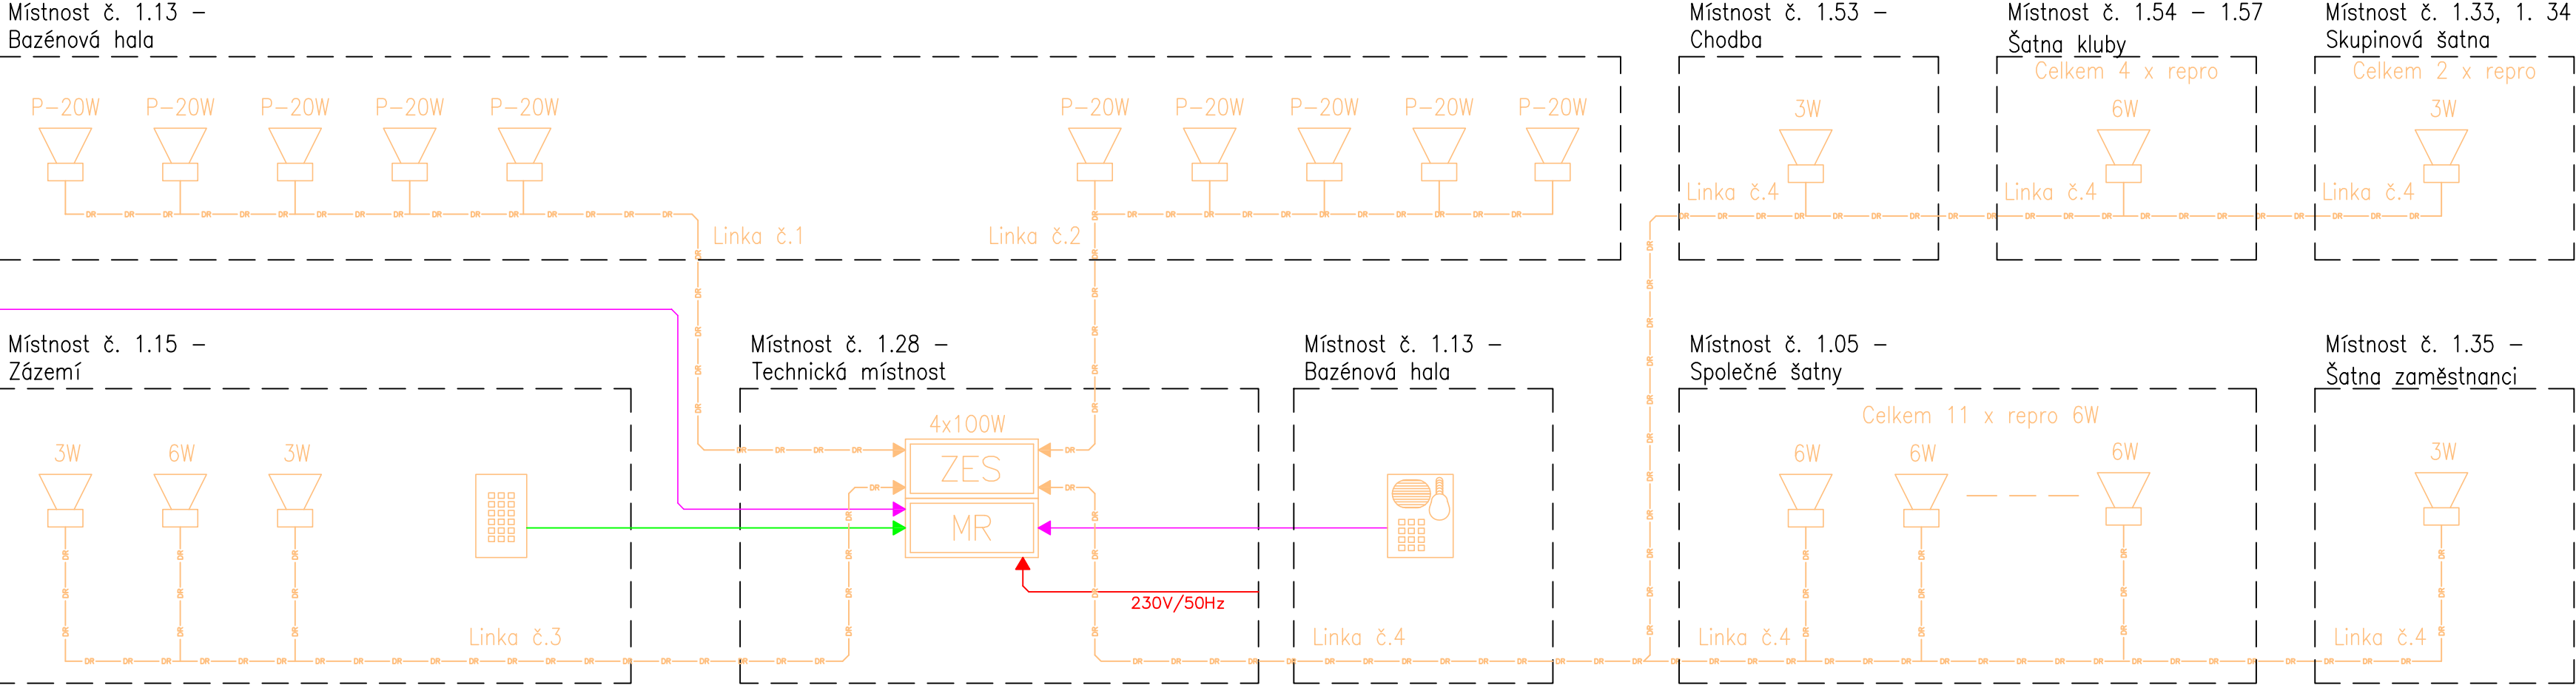

PRVKY NZS

- MR – ústředna MR
- ZES – zesilovač MR
- stropní reproduktor
- P – zvukový projektor
- stanice hlasatele
- ovládací panel
- DR — domácí rozhlas

KABELOVÉ TRASY

- DR — kabel 2x1,5
- kabel ovládání 4x2x0,5
- kabel 4x2x0,8 k mikrofonní stanicí

VYPRACOVAL Pavel Plhal	ODP. PROJ. PROFESE Radomír Kaisler	KONTROLOVAL Radomír Kaisler	HL. INŽ. PROJEKTU Ing. arch. V. Brucker	<div>CENTROPROJEKT GROUP a.s. ŠTEFÁNIKOVA 167 760 01 ZLÍN</div> <div>CENTROPROJEKT</div>	
MÍSTO STAVBY: Brno–Královo Pole, MPS Lužánky, ulice Sportovní 4					FORMÁT 3x A4
STAVEBNÍK: Statutární město Brno, Dominikánské náměstí 1, 601 67 Brno					DATUM 06/2020
STAVBA 25 METROVÉHO BAZÉNU MPS LUŽÁNKY					STUPEŇ DPS
					MĚŘÍTKO ...
D.1.4F TECHNIKA PROSTŘEDÍ STAVEB SLABOPROUD					ZAK. ČÍSLO: 170996
					ARCHIVNÍ KÓD PROF. ČÍS. VÝKRESU DOD.
BLOKOVÉ SCHÉMA OZVUČENÍ					D1T D 106