




POHLED B

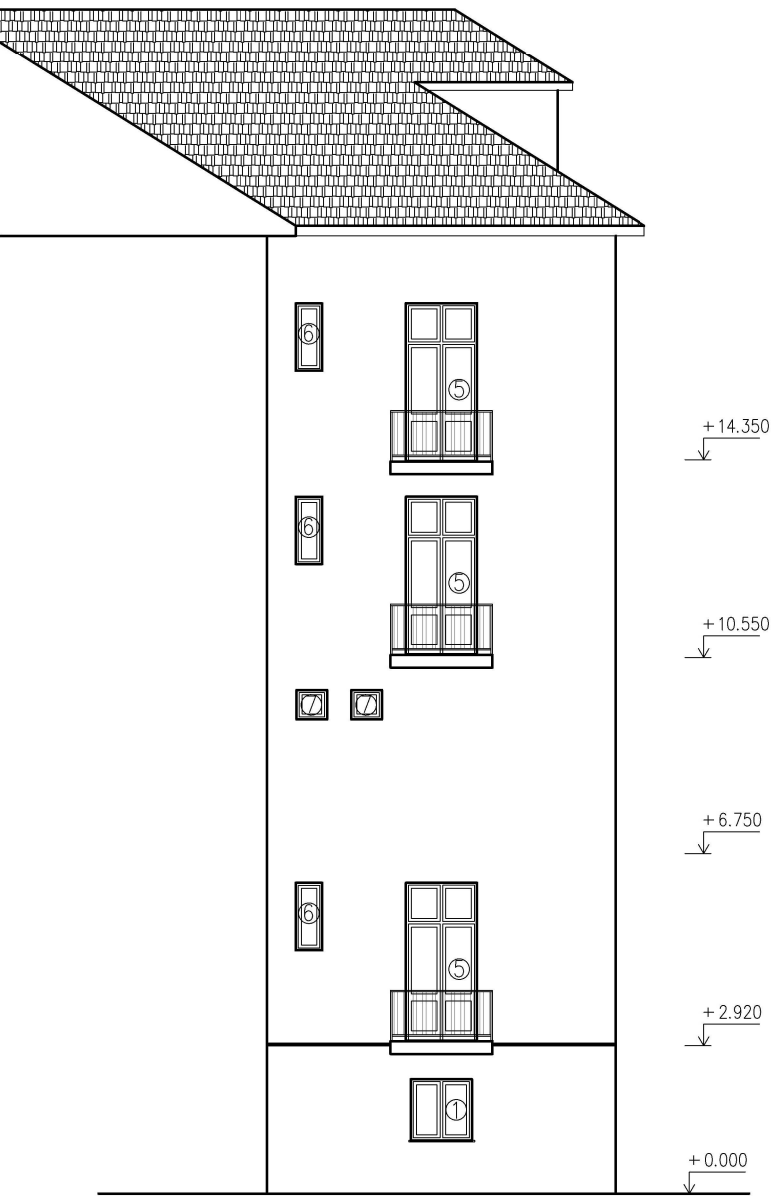

POHLED A



POHLED C

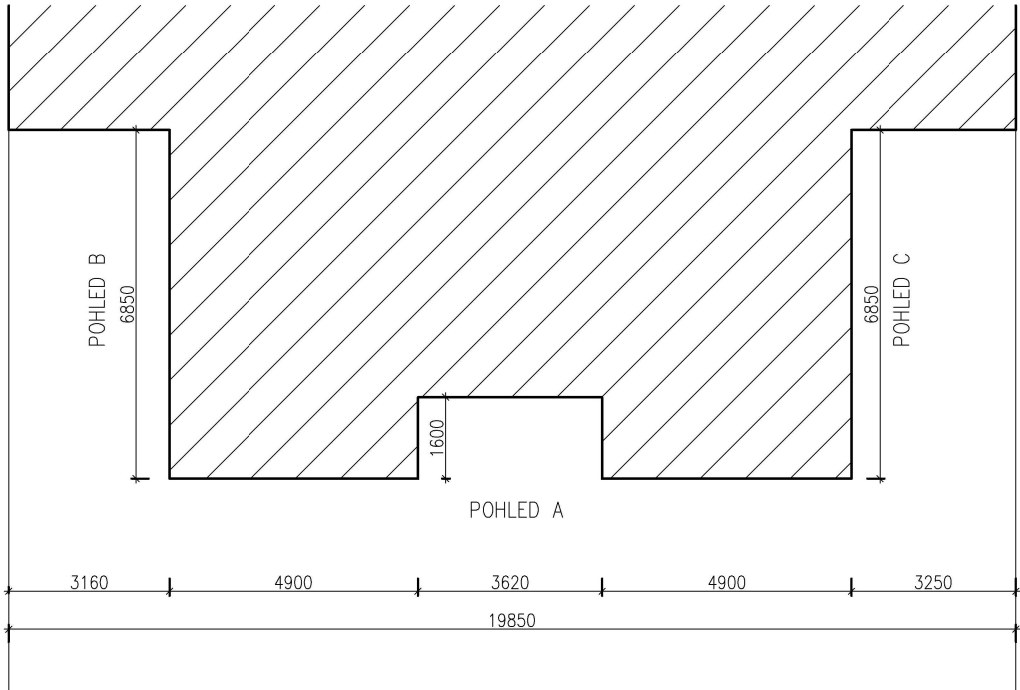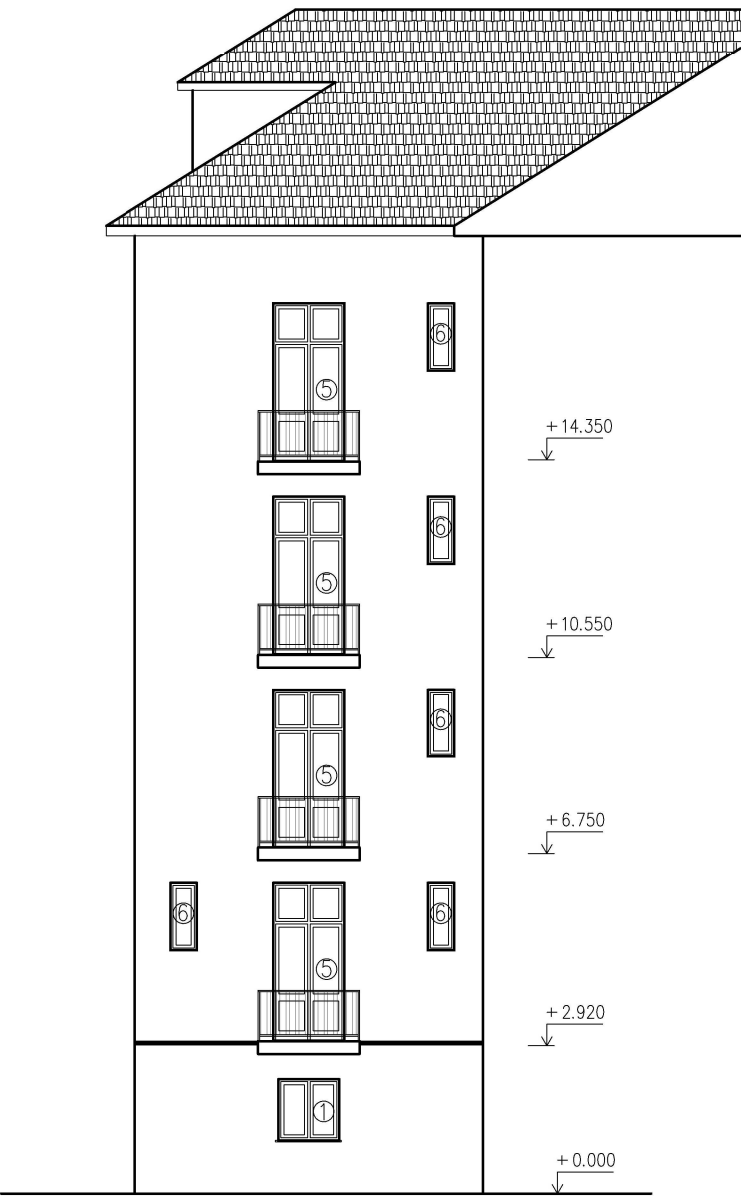

Zodp.projektant	ing.Eva Ševelová, Loděnice 50, 671 75		
Vypracovala	ing.Eva Ševelová, Loděnice 50, 671 75		
Investor	Statutární město Brno, Odbor správy majetku, Husova 3, 601 67		
Akce	VÝMĚNA OKEN A BALKONOVÝCH DVEŘÍ VE DVORNÍM PRŮČELÍ OBJEKTU JEŘÁBKOVA 4, BRNO		
Obsah POHLEDY DVORNÍ STÁVAJÍCÍ STAV	Datum 02.2025	Měřítko 1:150	Číslo.výkr. 1