


SITUACE ŠIRŠÍCH VZTAHŮ

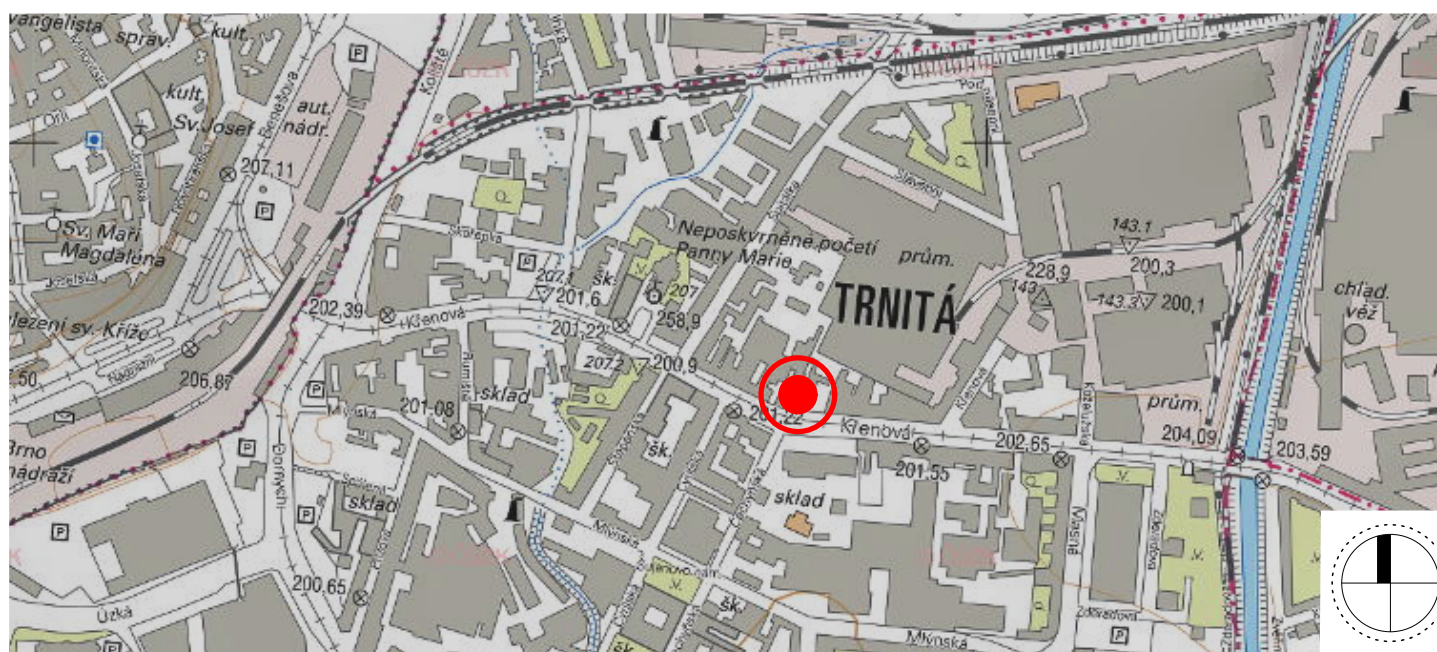

Paré	Razítko	Zodpovědný projektant :	Spolupracoval :	Vypracoval :	<div>MINIHOUSE</div> <div>podpora SW ArchiCAD</div> <div>DULÁNEK 13</div> <div>615 00 Brno - ŽIDENICE</div> <div>+420 0724 02 37 07</div> <div>E-mail: minihouse@seznam.cz</div> <div>.....</div>	
		Ing. arch. David Vrtek	Ing. arch. Michaela Deferová		
		Okres : Brno město	Místo : Křenová 151/47			
		Investor : Statutární město Brno, Dominikánské náměstí 196/1, Brno 602 00				
	Akce :	Bytový dům Křenová 47 Křenová 47, Brno		Datum :	06/2016	
	Měřítko :					
ČÍSLO ZAKÁZKY: 0217 DATUM: 06/2016 STUPEŇ PD: DPS		Výkres : SITUACE ŠIRŠÍCH VZTAHŮ		číslo výkresu :	C.1	
				Formát :	1x A4	