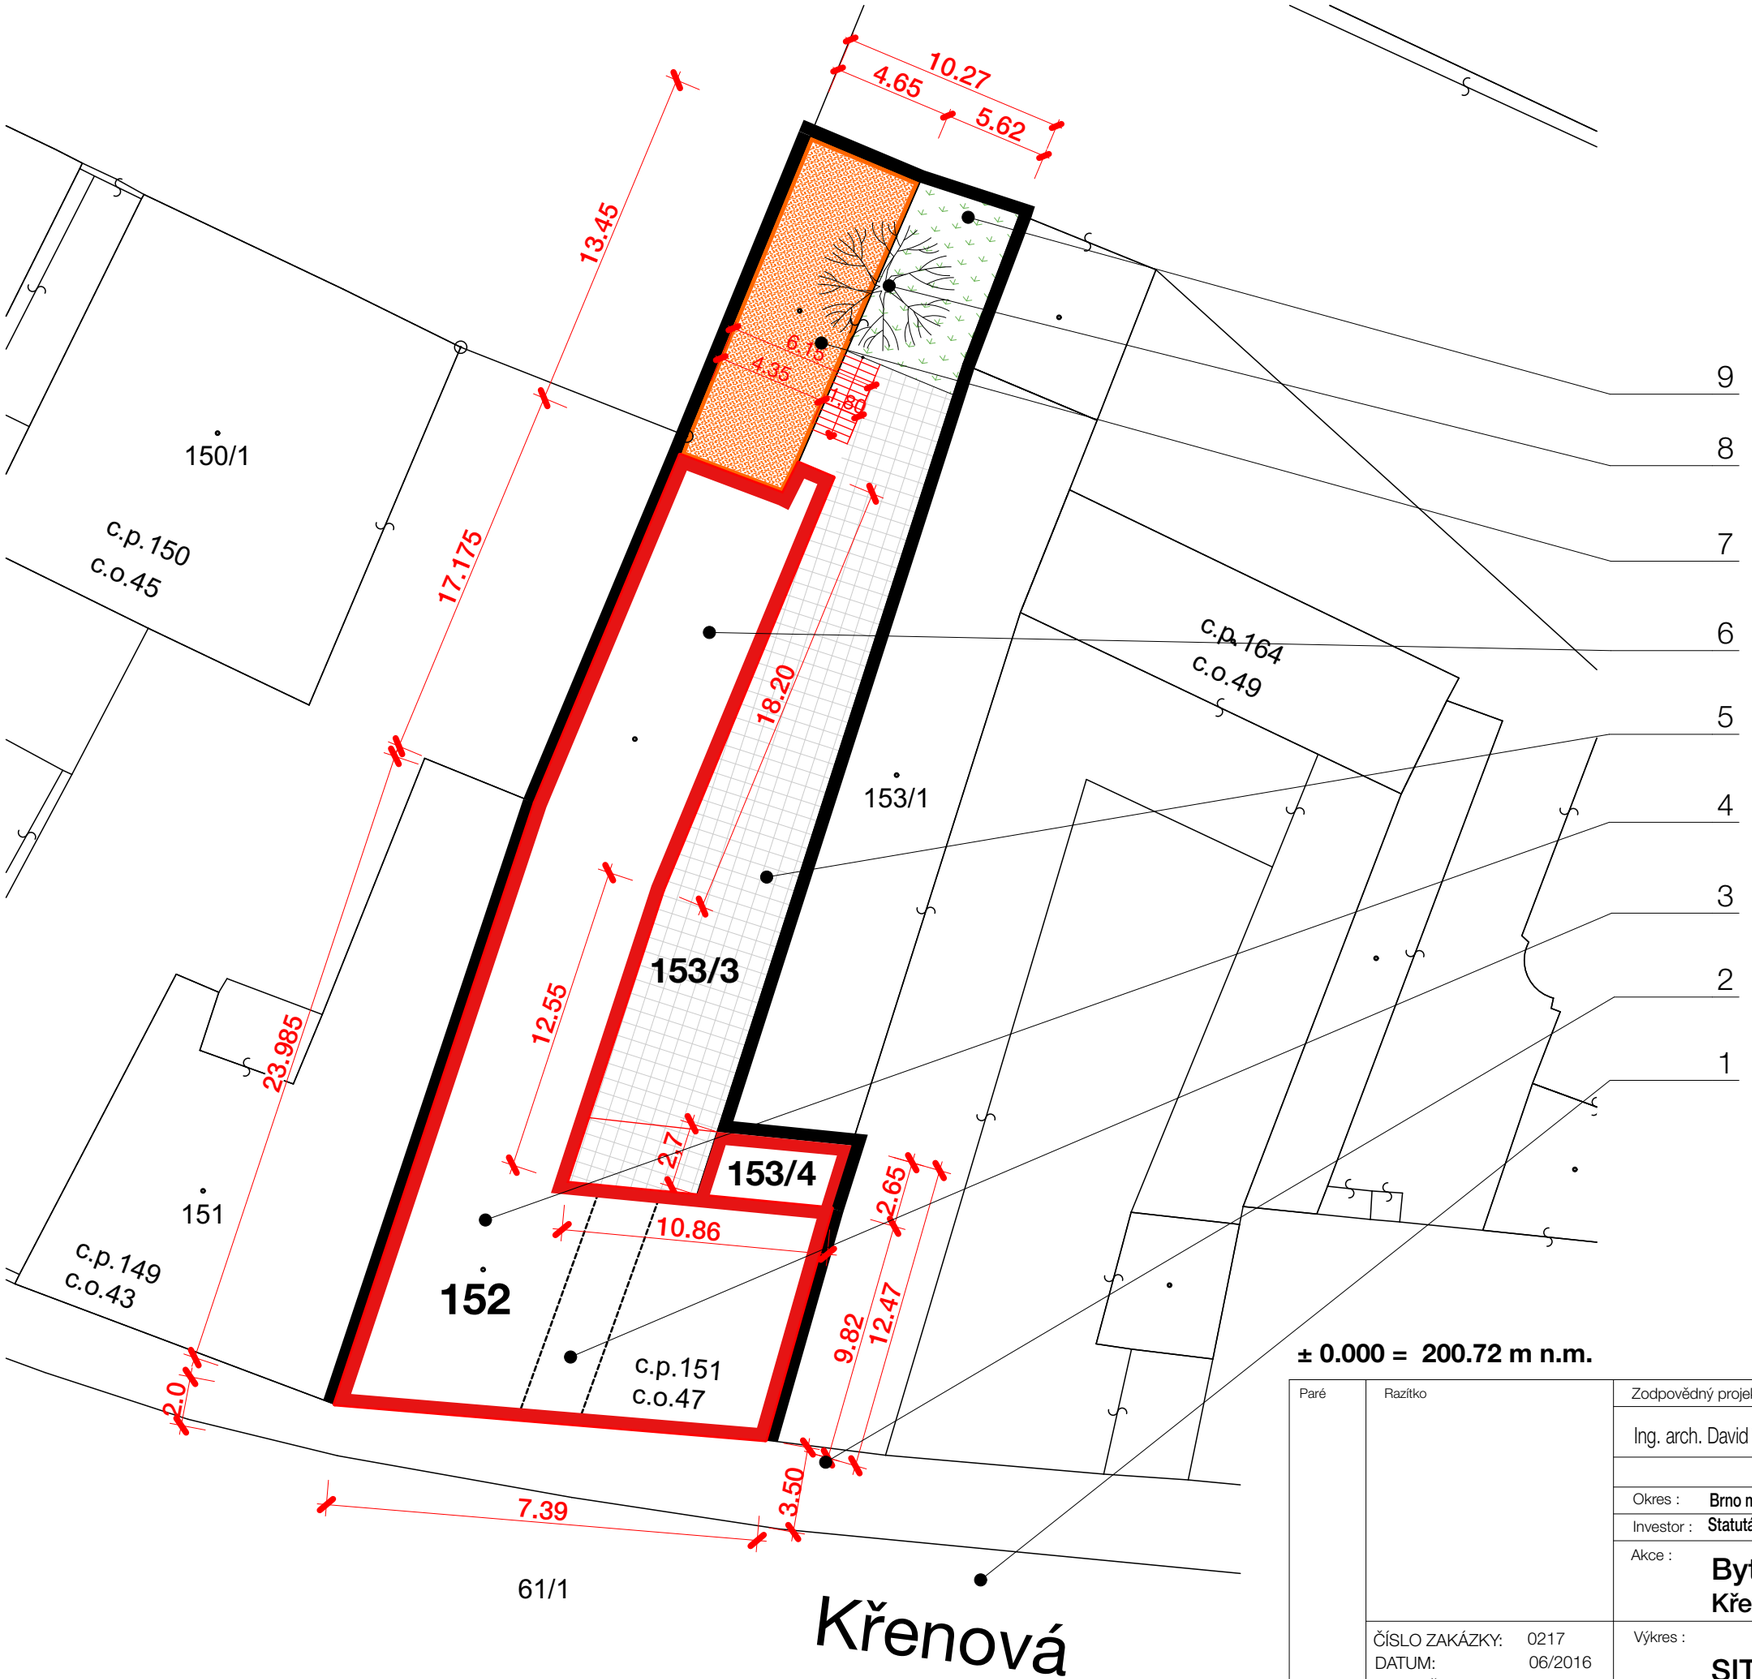

POPIS:

1 MÍSTNÍ KOMUNIKACE ulice Křenová, p.č. 61/1
2 VEŘEJNÝ CHODNÍK
3 PRŮJEZD OBJEKTEM
4 BYTOVÝ DŮM, p.č. 152 - ULIČNÍ OBJEKT - ČTYŘ PODLAŽNÍ
5 DVŮR - POJÍZDNÁ BETONOVÁ DLAŽBA
6 DVORNÍ TRAKT DVOUPODLAŽNÍ NEPODSKLEPENÝ
7 BOURANÝ JEDNOPODLAŽNÍ, ČÁSTEČNĚ PODSKLEPENÝ OBJEKT
8 STÁVAJÍCÍ STROM
9 POBYTOVÝ PROSTOR DVORA - ZELEŇ

± 0.000 = 200.72 m n.m.

Paré	Razítko	Zodpovědný projektant :	Spolupracoval :	Vypracoval :	**MINIHOUSE** podpora SW ArchiCAD	
		Ing. arch. David Vrtek	Ing. arch. Michaela Deferová		DULÁNEK 13 615 00 Brno - ŽIDENICE +420 0724 02 37 07 E-mail: minihouse@seznam.cz	
		Okres : Brno město	Místo : Křenová 151/47			
		Investor : Statutární město Brno, Dominikánské náměstí 196/1, Brno 602 00			Datum :	06/2016
		Akce : **Bytový dům Křenová 47** **Křenová 47, Brno**			Měřítko :	1:250
					Formát :	2x A4
	ČÍSLO ZAKÁZKY: 0217 DATUM: 06/2016 STUPEŇ PD: DPS	Výkres : **SITUACE STAVBY**			číslo výkresu :	C.4

Projekt byl zpracován SW ArchiCAD