LEGENDA MATERIÁLŮ:

- STÁVAJÍCÍ CIHELNÉ ZDIVO
- BOURANÉ KONSTRUKCE
- STÁVAJÍCÍ NAVÁŽKY DLE TECHNICKÉHO PRŮZKUMU DEA - 2016

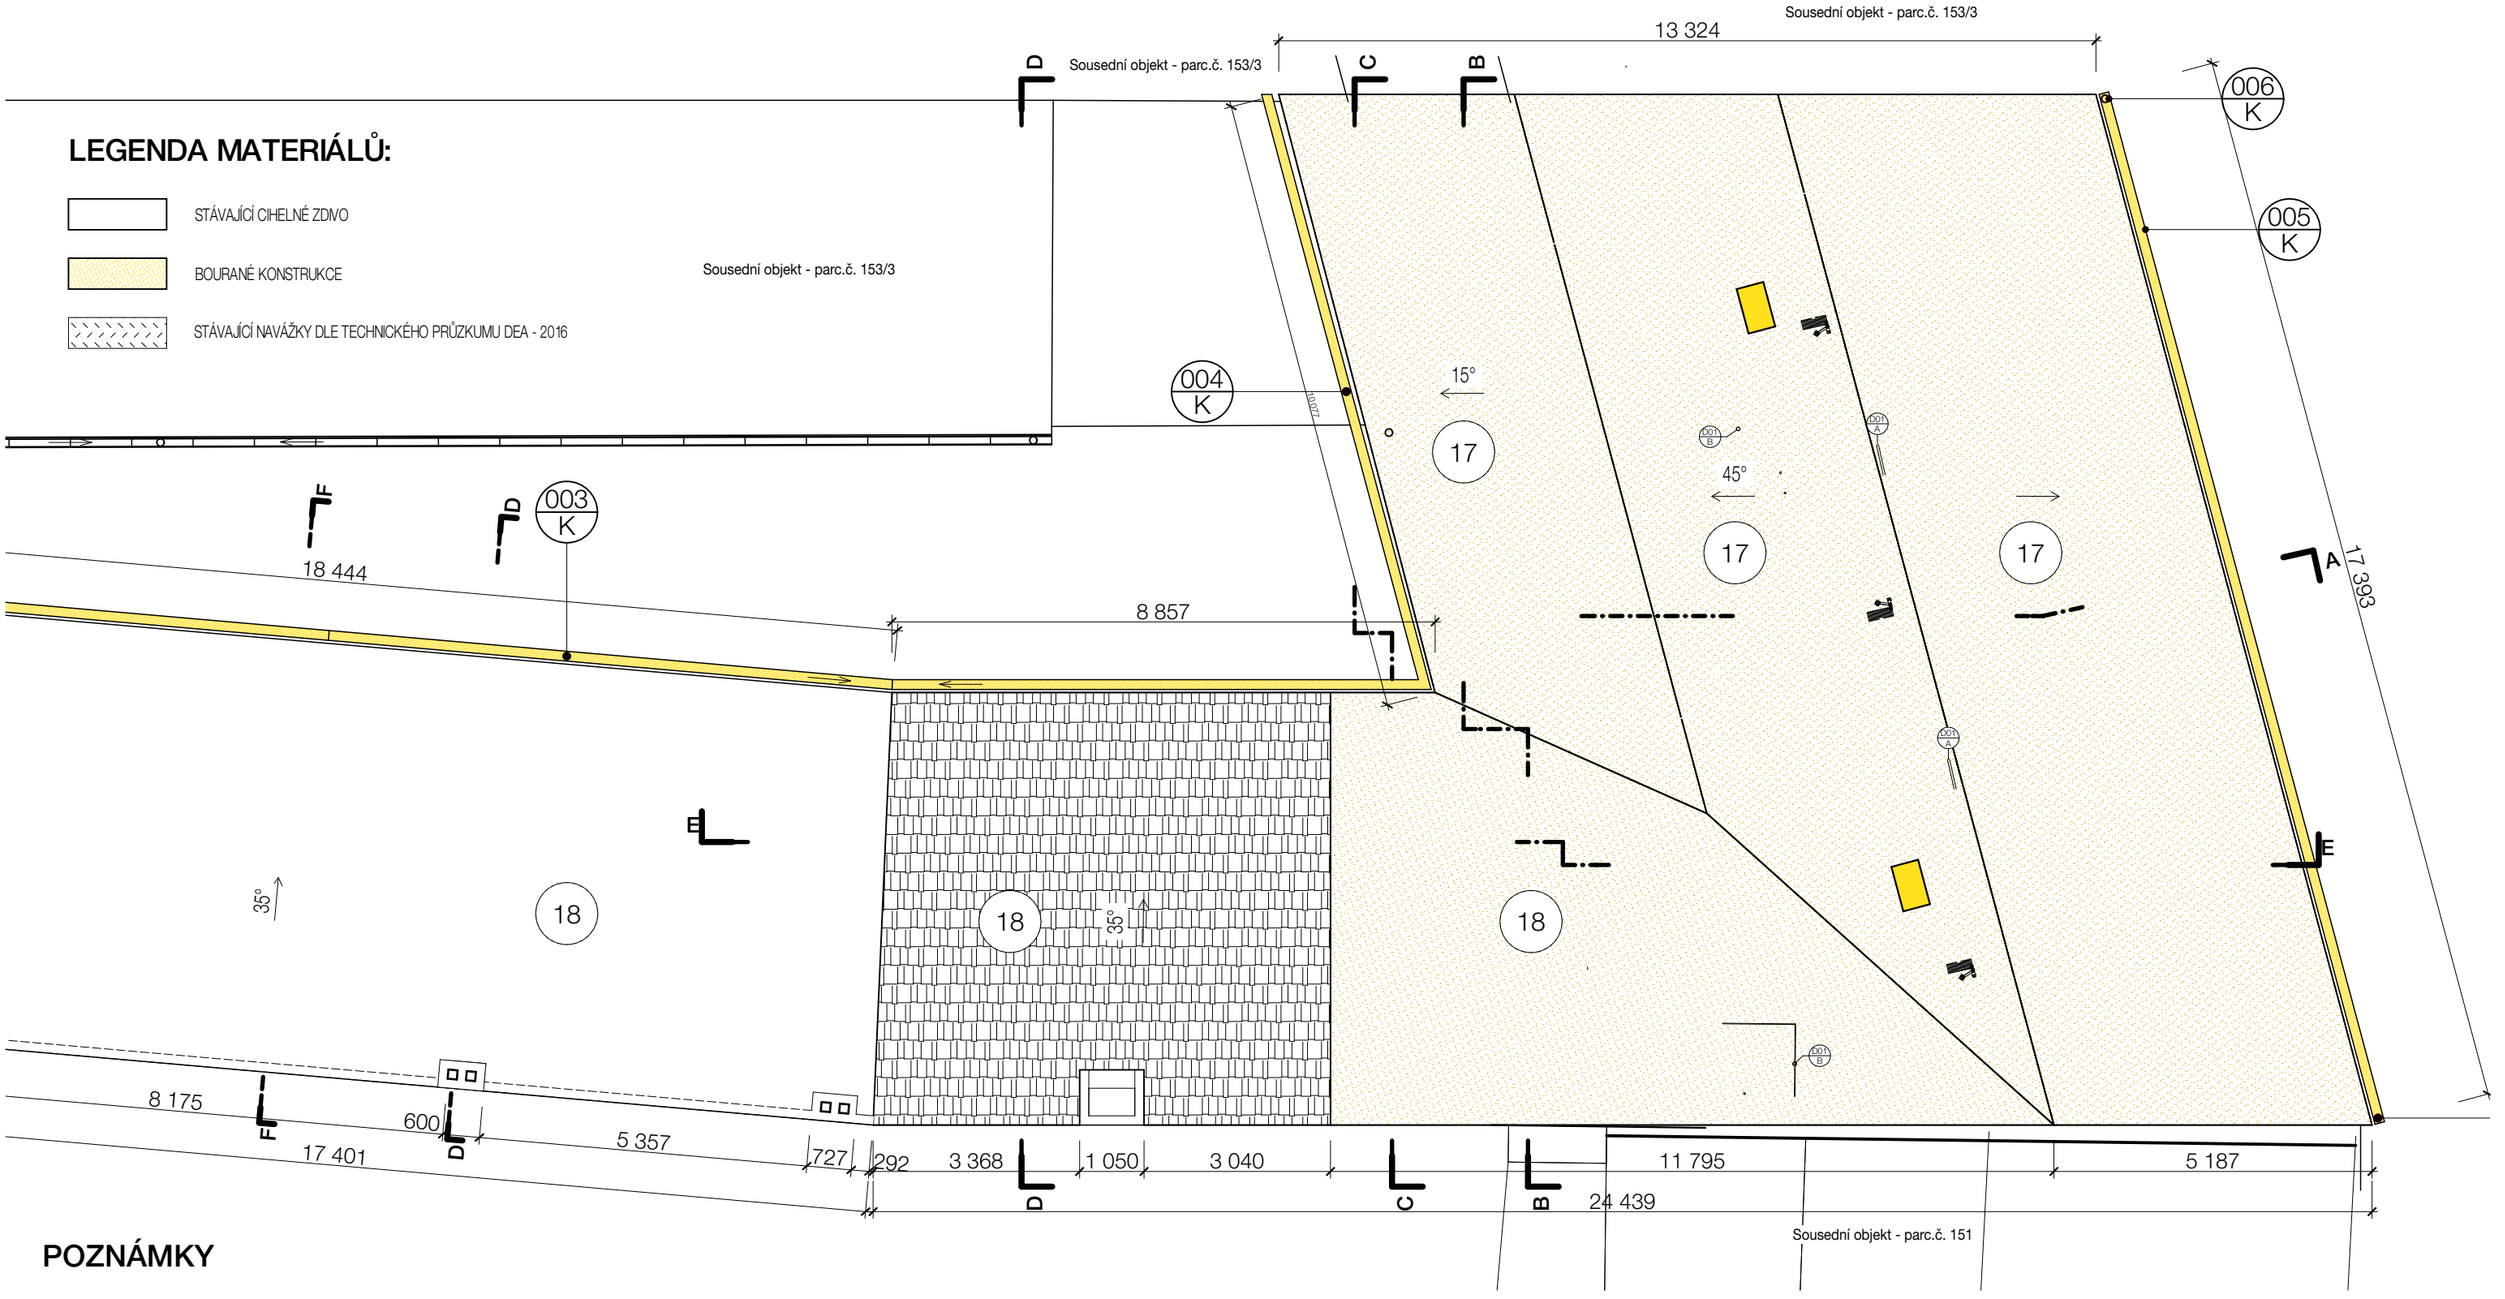

POZNÁMKY

1. Bude odstraněna střešní pálená krytina - po první plnou vazbu u výtahu (celý uliční trakt)
2. Bude odstraněno stávající laťování, rozebrán stávající krov a zborány související konstrukce
3. Před bouráním nosných kcí budou zajištěny související konstrukce
4. Před zbouráním krovu a stropu nad 2. NP uličního objektu bude staticky zajištěno ukotvení trakčního vedení
5. Před zahájením bouracích prací bude dodavatelem zajištěn ZUK

± 0.000 = 200.72 m n.m.

Paré	Razítko	Zodpovědný projektant :	Spolupracoval :	Vypracoval :	**MINIHOUSE** podpora SW ArchiCAD
		Ing. arch. David Vrtek	Ing. arch. Michaela Deferová	.....	DULÁNEK 13 615 00 Brno - ŽIDENICE +420 0724 02 37 07 E-mail: minihouse@seznam.cz
		Okres : Brno město	Místo : Křenová 151/47		
		Investor : Statutární město Brno, Dominikánské náměstí 196/1, Brno 602 00			
		Akce : **Bytový dům Křenová 47** **Křenová 47, Brno**			Datum : 06/2016 Měřítko : 1:100 Formát : 2x A4
	ČÍSLO ZAKÁZKY: 0217 DATUM: 06/2016 STUPEŇ PD: DPS	Výkres : **PŮDORYS STŘECHY - STÁVAJÍCÍ STAV**			číslo výkresu : D1.8

Projekt byl zpracován SW ArchiCAD