



Celý název akce Celková rekonstrukce a nástavba uliční části bytového domu Křenová 151/47 v k.ú. Trnitá	Upravil Ing.arch. David Vrtek	Datum 06/2016
	Zkontroloval	Revize 18.10.17

<div>206</div> <div>Z</div> <div>ČISTÍCÍ ZÓNA VENKOVNÍ</div> <div>LITÝ ROŠT OKA 30/30 VÝŠKA 25MM</div> <div>KOMPOZITNÍ MATERIÁL NA BÁZI PRYSKYŘICE A VLÁKEN</div> <div>ULOŽEN NA ZAPUŠTĚNÝ OBRUBNÍK</div>	<div>208</div> <div>Z</div> <div>OCELOVÝ ŽEBŘÍK NÁSTĚNNÝ</div> <div>ŠTĚŘINY ČTVERCOVÁ TRUBKA 50/50/6, PŘÍČLE KRUHOVÁ TRUBKA 32/3</div> <div>KOTEVNÍ ÚHELNÍKY L70+230+4-100 MM</div> <div>KOTVENO DO ZDIVA NA CHEMICKOU KOTVU, ŽÁROVÝ POZINK</div>
---	---


POHLED ČELNÍ

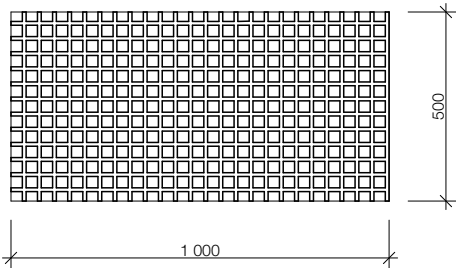

POHLED ČELNÍ

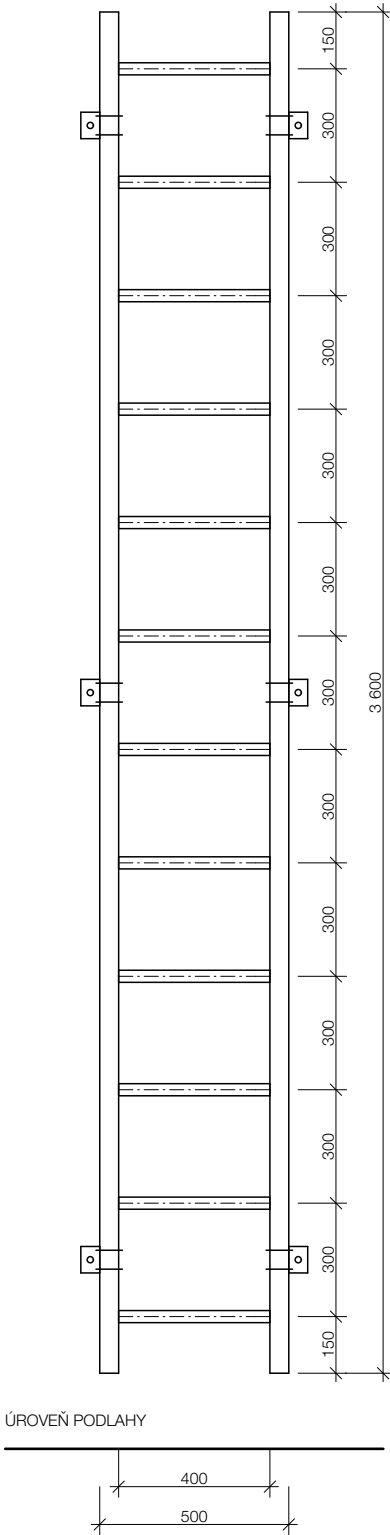

ŘEZ

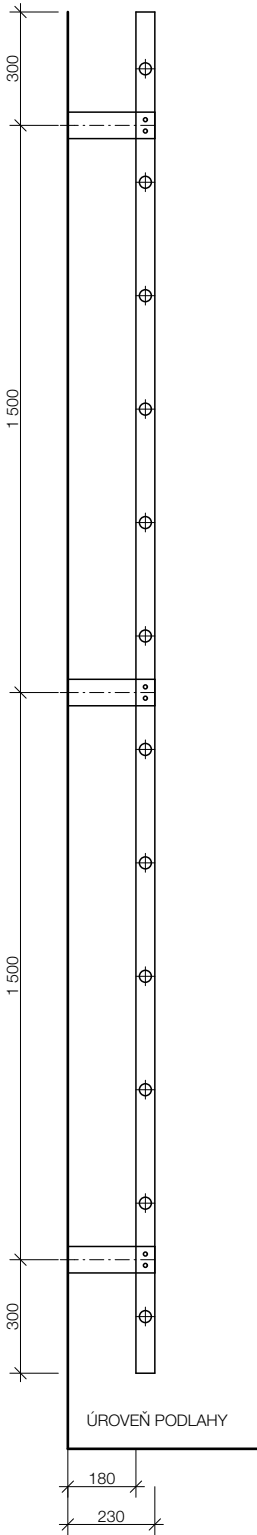

Bytový dům Křenová 47 Křenová 151/47,Brno město,602 00	Detail 206-208/Z	Měřítko kresby 1:20
	Název detailu Příloha 5	číslo výkresu PSV.5