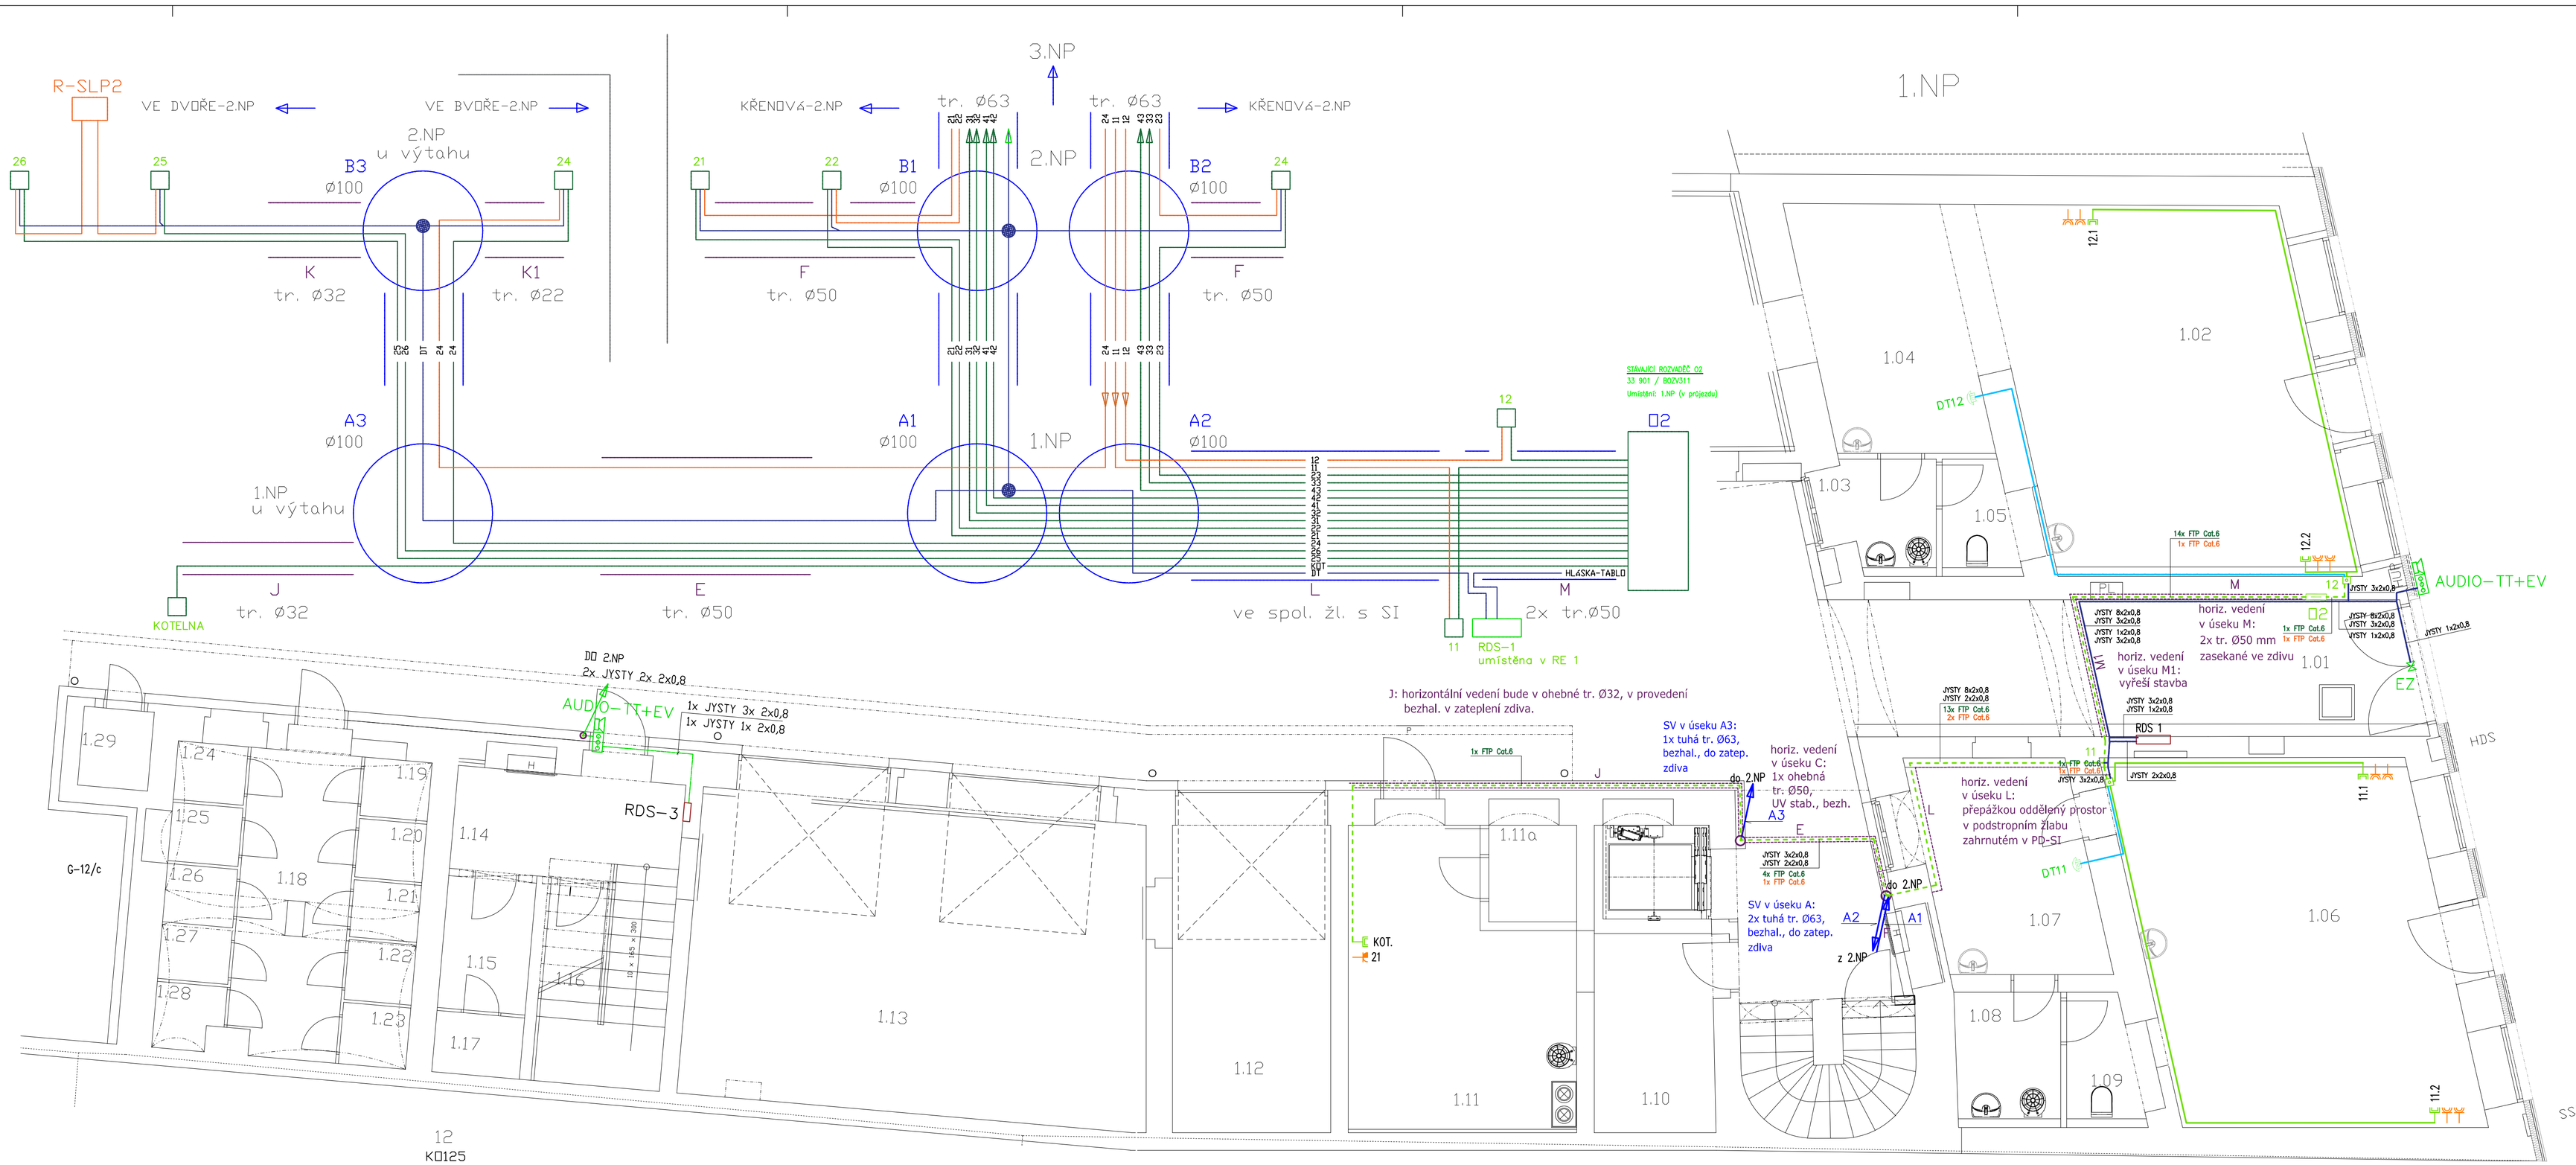

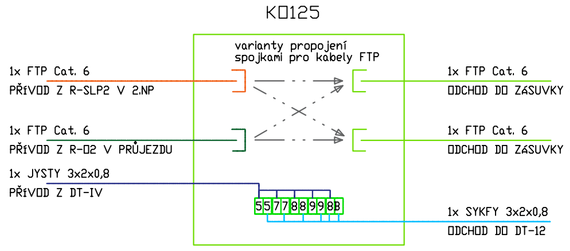

LEGENDA PŘÍSTROJŮ:

41.1	ZÁSUVKA SLP S 1x RJ45, IP20, ADRESA 41.1
	STÁVAJÍCÍ ZÁSUVKA 230V/16A
41	ELEKTROINSTALAČNÍ KRABICE DO ZDIVA, 150 X 150, IP20, ADRESA 41
	ELEKTROINSTALAČNÍ KRABICE DO ZDIVA, KO100E/SP-96, IP20
	DOMÁCÍ TELEFON
	EL. ZÁMEK
	TLAČÍTKOVÉ TABLO + EL. VRÁTNÝ
R-SLP	ROZVAĎČ SLABOPROUDU, UMÍSTĚNÝ VE 4.NP NA PAVLAČI

LEGENDA VEDENÍ:

	KABEL FTP, Cat6
	KABEL SYKFY (DLE SCHÉMA ZAPOJENÍ)
M	elektroinstalační ohebná trubka v bezhalogenovém samozhášivém provedení, úsek M
D	stoupací tuhá elektroinstalační trubka v bezhalogenovém samozhášivém provedení, úsek D

Paré	Razítko	HIP:	Zodpovědný projektant:	Vypracoval:	**MINIHOUSE** podpora SW ArchiCAD
		Ing. arch. David Vrtek	Stanislav Rosypal	Stanislav Rosypal	DUŁÁNEK 13 613 00 Brno - ZÁBOVEC +420 0724 02 37 07 E-mail: minihouse@seznam.cz
		Okres: Brno město	Místo: Křenová 151/47		
		Investor: Statutární město Brno, Dominikánské náměstí 196/1, Brno 602 00			
		Akce: Bytový dům Křenová 47 Křenová 47, Brno			Datum: 20.07.17
					Měřítko: 1:100
					Formát: 3x A4
	ČÍSLO ZAKÁZKY: 0217	Profese: Slaboproudá elektrotechnika			
	DATUM: 07/2017	Výkres: Situace - 1.NP Půdorysné schéma elektroinstalace			číslo výkresu: D4.6 2.1
	STUPEŇ PD: DPS				

Projekt byl zpracován SW ArchiCAD