


HLAVNÍ DOMOVNÍ VEDENÍ – PŘÍKONY A VÝPOČTOVÉ PROUDY

LEGENDA:

- HDS – hlavní domovní skříň
- FVB – skříňka s přepětovou ochranou 1. stupně (tr. B)
- HVO – hlavní vypínač objektu
- HJE – hlavní jistič elektroinstalace
- RE – elektronťový rozvaděč
- RMS – rozvaděč místní spotřeby – obchody
- RB – bytová rozvodnice
- RDS 1 – rozvaděč domovní spotřeby – průjezd, schodiště 1, pavlače
- RDS 2 – rozvaděč domovní spotřeby – kotelna
- RDS 3 – rozvaděč domovní spotřeby – schodiště 2
- REV – rozvaděč evakučního výtahu
- UPS – záložní zdroj pro evakuční výtah
- BAT – záložní baterie UPS s proudovou kapacitou pro provoz ev. výtahu min. 30 minut
- TOTALSTOP – tlačítko pro úplné odstavení objektu od el. energie vč. zálohy z BAT UPS
- CENTRALSTOP – tlačítko pro odstavení objektu od el. energie kromě REV pro evak. výtah a NO

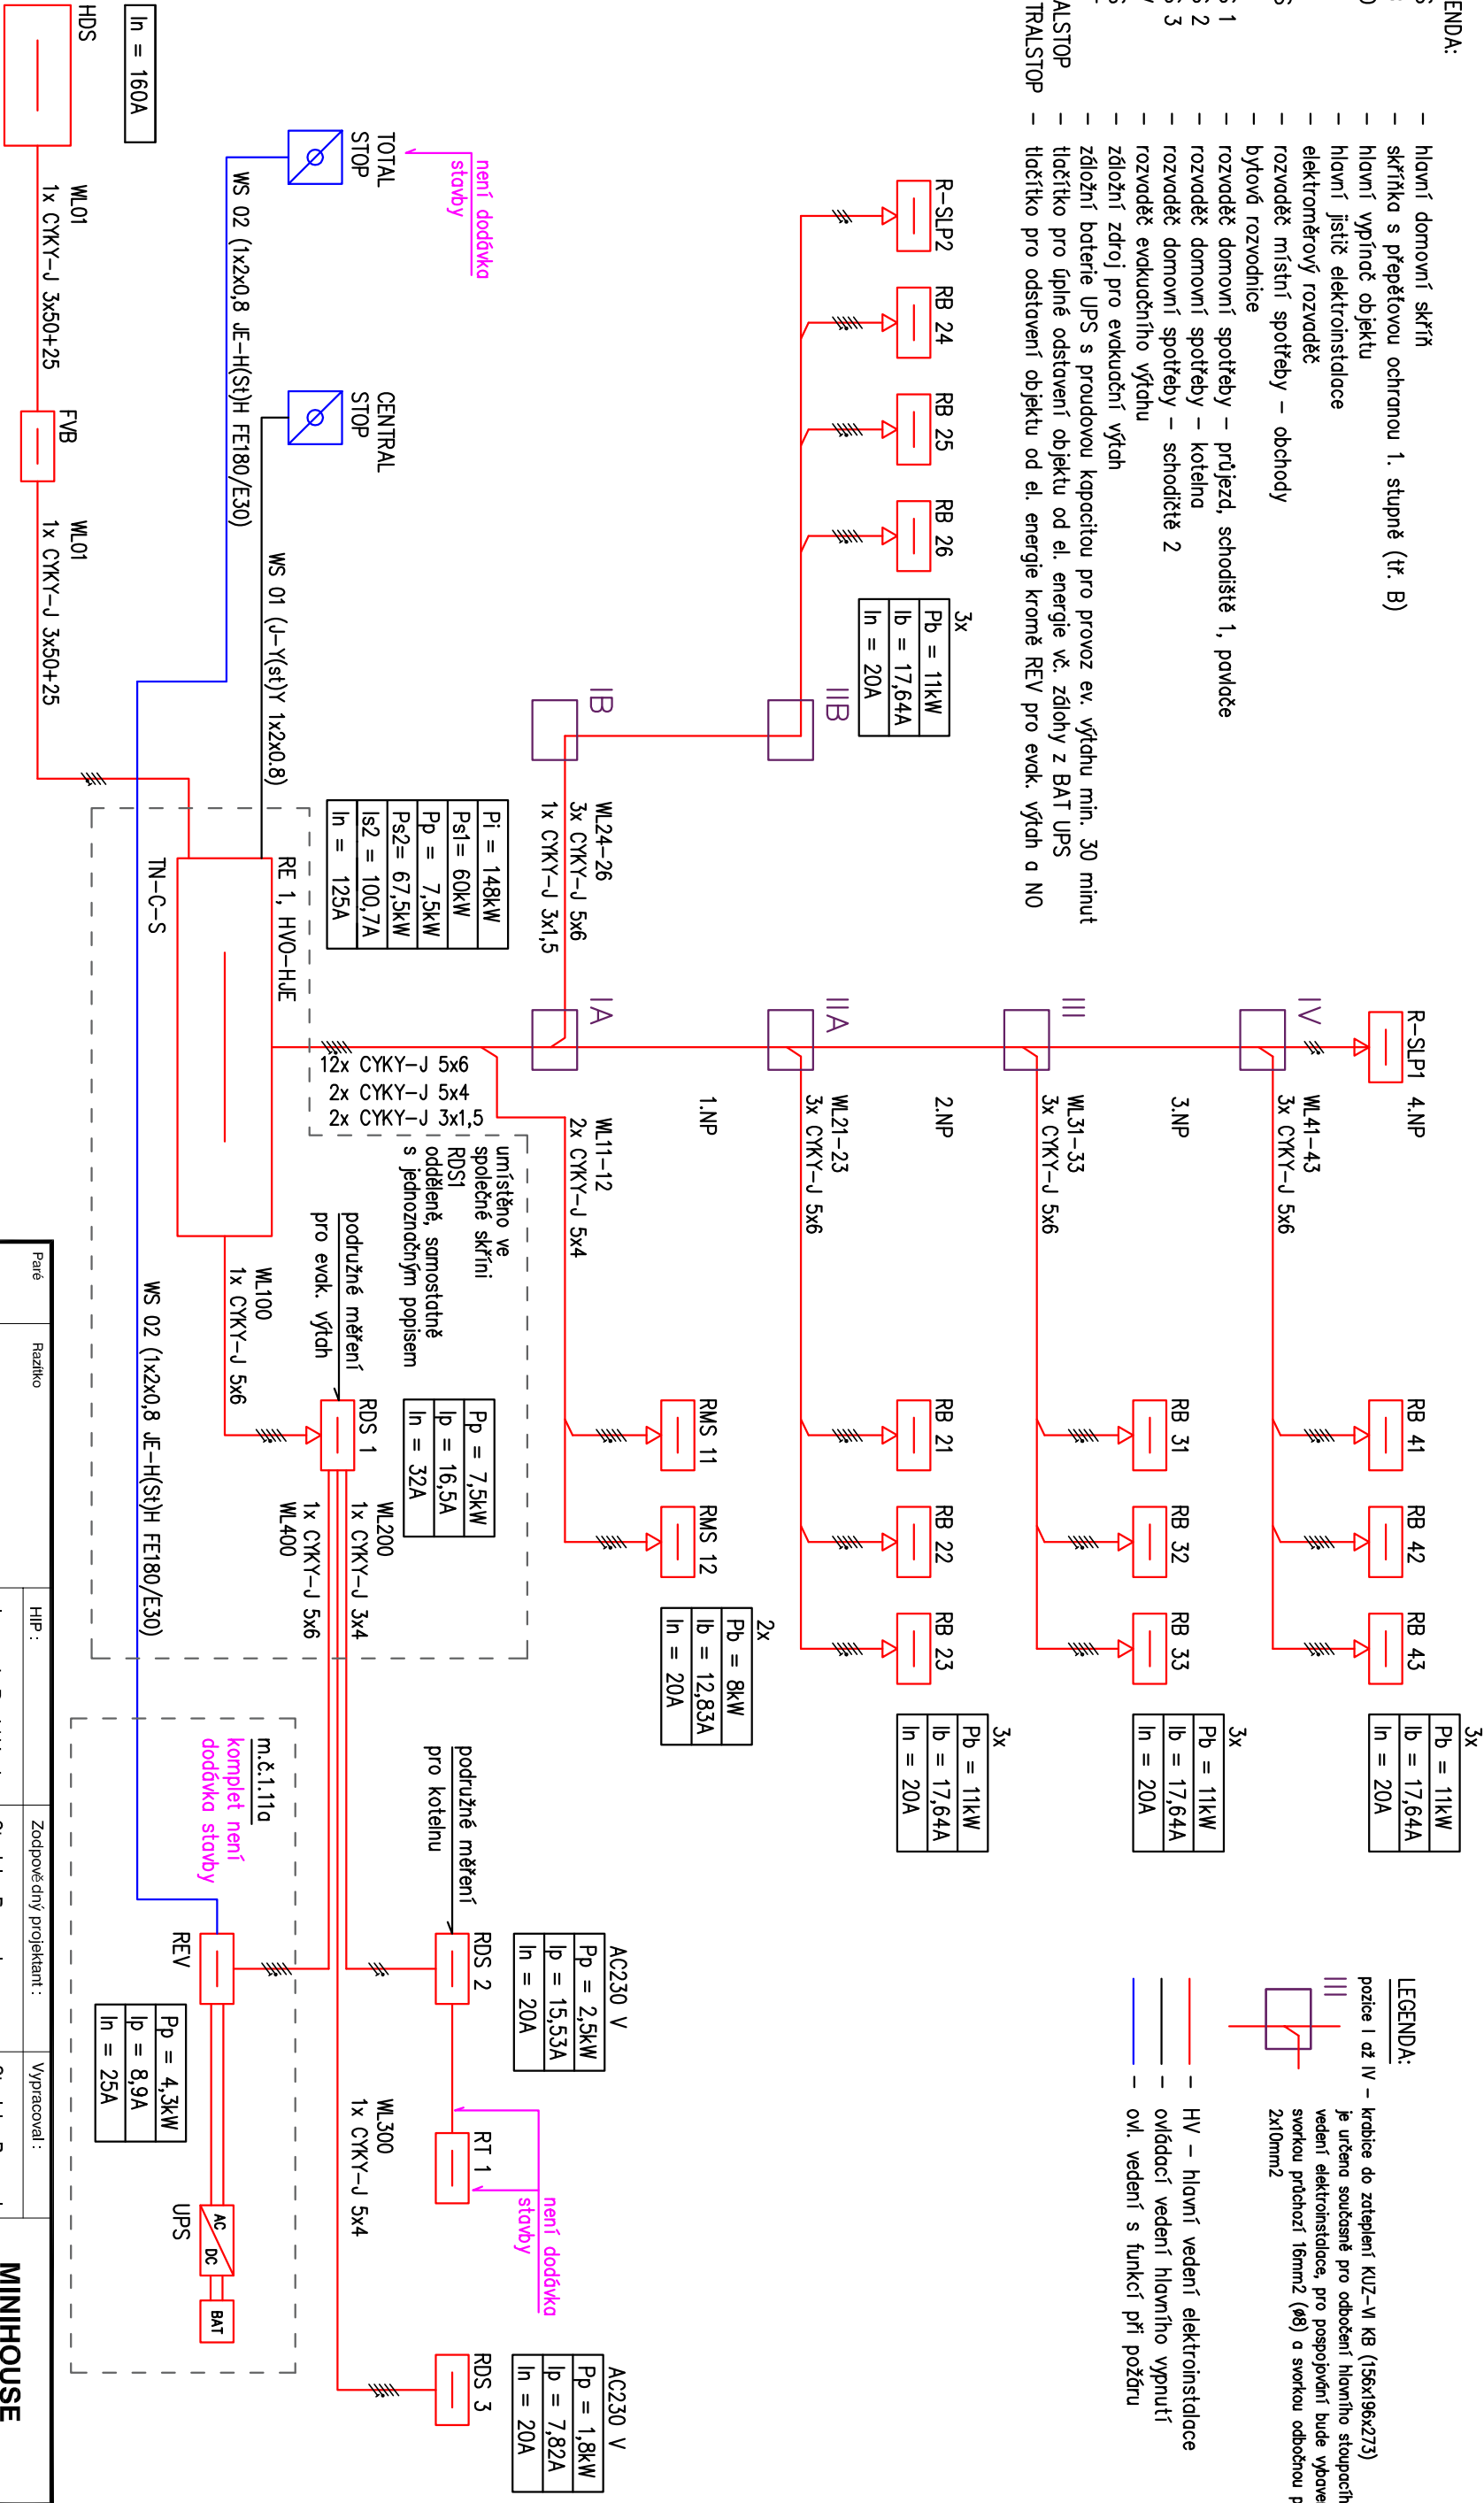

LEGENDA:

- požice I až IV – krabice do zateplení KUZ-VI KB (156x196x273)
- je určeno současně pro odpojení hlavního stoupačného vedení elektroinstalace, pro pospojování bude vyhoveno svorkou průchozí 16mm<sup>2</sup> (ø8) a svorkou odbočnou pro 2x10mm<sup>2</sup>

- HV – hlavní vedení elektroinstalace
- ovládací vedení hlavního vypnutí
- ovl. vedení s funkcí při požáru

Paré	Razítko		HJP :		Zodpovědný projektant :		Vyracoval :		<div>MINIHOUSE</div> <div>podpora SW ArchiCAD</div>	
			Ing. arch. David Vitek		Stanislav Rosypal		Stanislav Rosypal			
			Okres : Brno město		Místo : Křenová 151/47				<div>DULÁNEK 13</div> <div>615 00 Brno - ŽIDENICE</div> <div>+420 0724 02 37 07</div> <div>E-mail: minihouse@seznam.cz</div> <div>.....</div>	
			Investor : Statutární město Brno, Dominikánské náměstí 196/1, Brno 602 00						<div>Datum : 09.05.17</div>	
			Akce : Bytový dům Křenová 47						<div>Měřtko : -</div>	
			Křenová 47, Brno						<div>Formát : 2x A4</div>	
		ČÍSLO ZAKÁZKY: 0217	Profese : Silnoproudá elektrotechnika						<div>číslo výkresu : D4.5</div>	
		DATUM: 03/2017	Výkres : Přehledové schéma hlavního						<div>1.1</div>	
		STUPEŇ PD: DUR+DSP	domovního rozvodu							
Projekt byl zpracován SW ArchiCAD										