


ROZVADĚČ RE 1

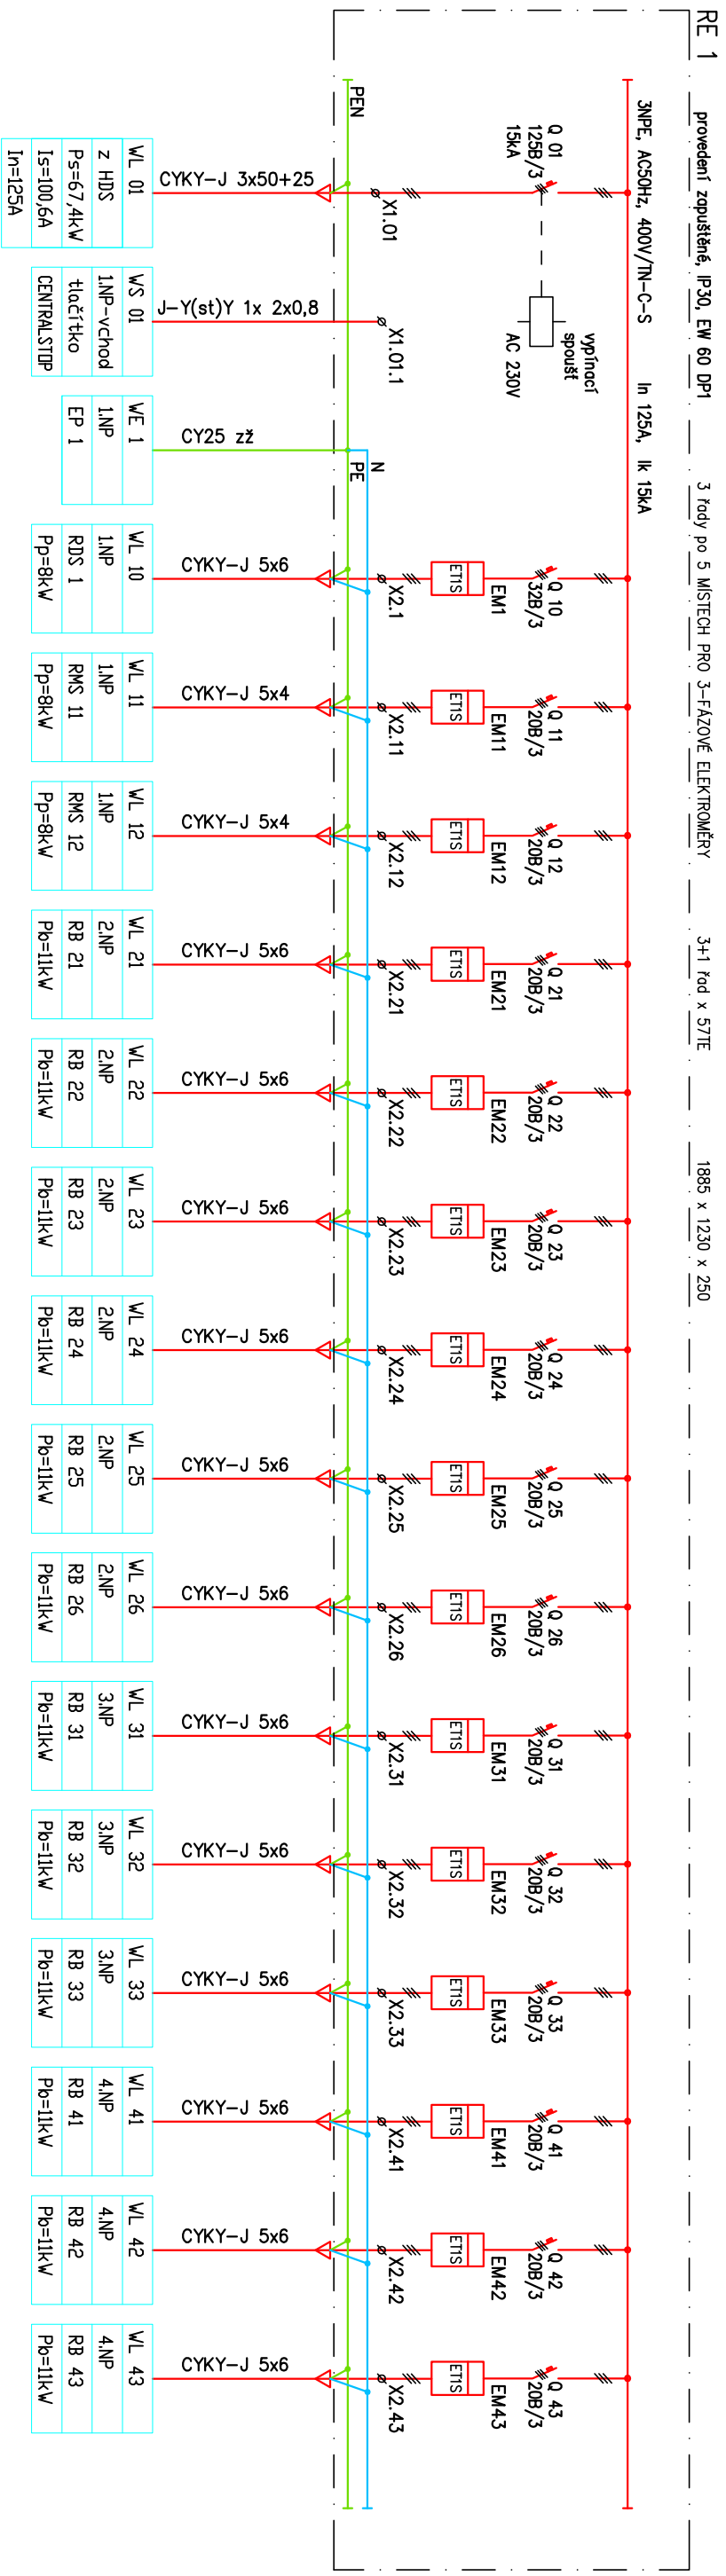

RE-1

SV. DDCHDZt					
RDs 1					
Q 100, FV100, QAc200-500, EM400, Q46, F111, Q411-14, zdroj DT (28,5+6TE)					
Q10, Q41-12, Q21-26, Q31-33, Q41-43 (45TE)					
EM1	EM11	EM12	EM21	EM22	
EM23	EM24	EM25	EM26	EM31	
EM32	EM33	EM41	EM42	EM43	
Q 01 vč. vyprac. spouště KABELOVÝ PROSTOR					

Paré		Razítko	
HlP :		Zodpovědný projektant :	
Ing. arch. David Vřek		Stanislav Rosypal	
		Stanislav Rosypal	
Okres : Brno město		Místo : Křenová 151/47	
Investor : Statutární město Brno, Domlickánské náměstí 196/1, Brno 602 00			
Akce : Bytový dům Křenová 47			
Křenová 47, Brno			
Profese : Stínoproudá elektrotechnika			
Výkres : Měření spotřeby el. energie			
rozvaděč RE 1			
Číslo zakázky: 0217			
Datum: 03/2017			
Stupeň PD: DUR+DSP			
HlP :		Zodpovědný projektant :	
Ing. arch. David Vřek		Stanislav Rosypal	
		Stanislav Rosypal	
Okres : Brno město		Místo : K	