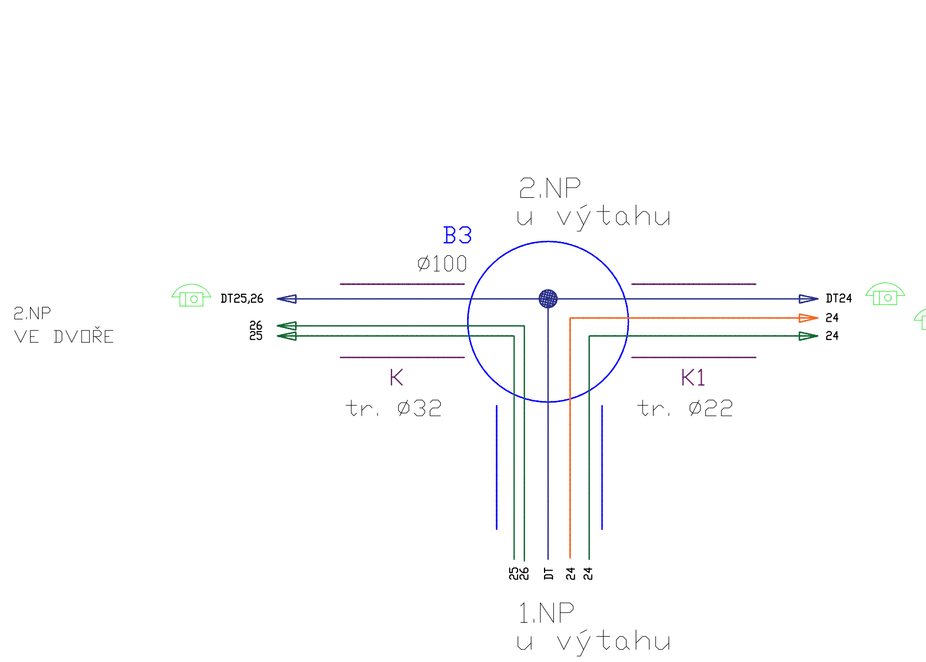

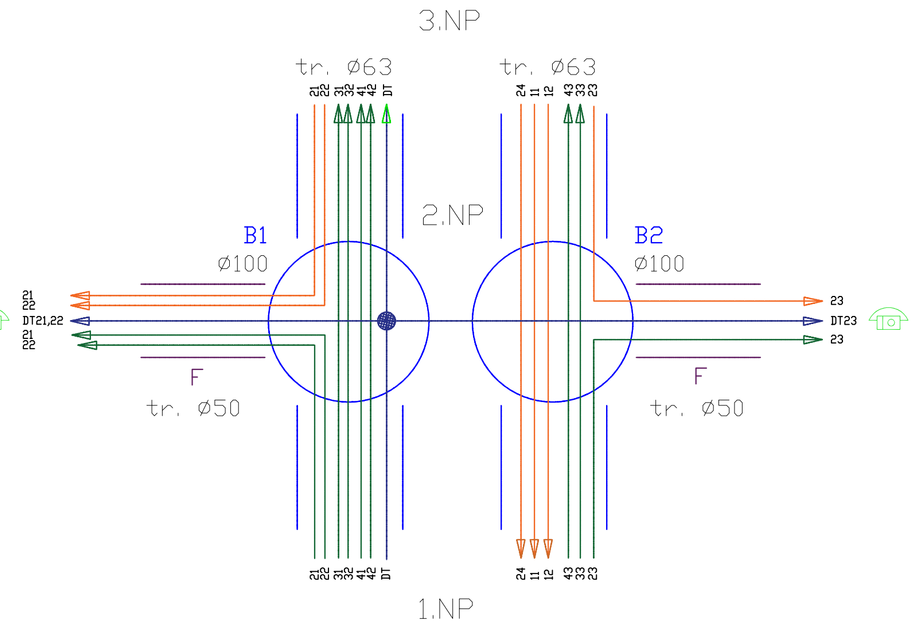

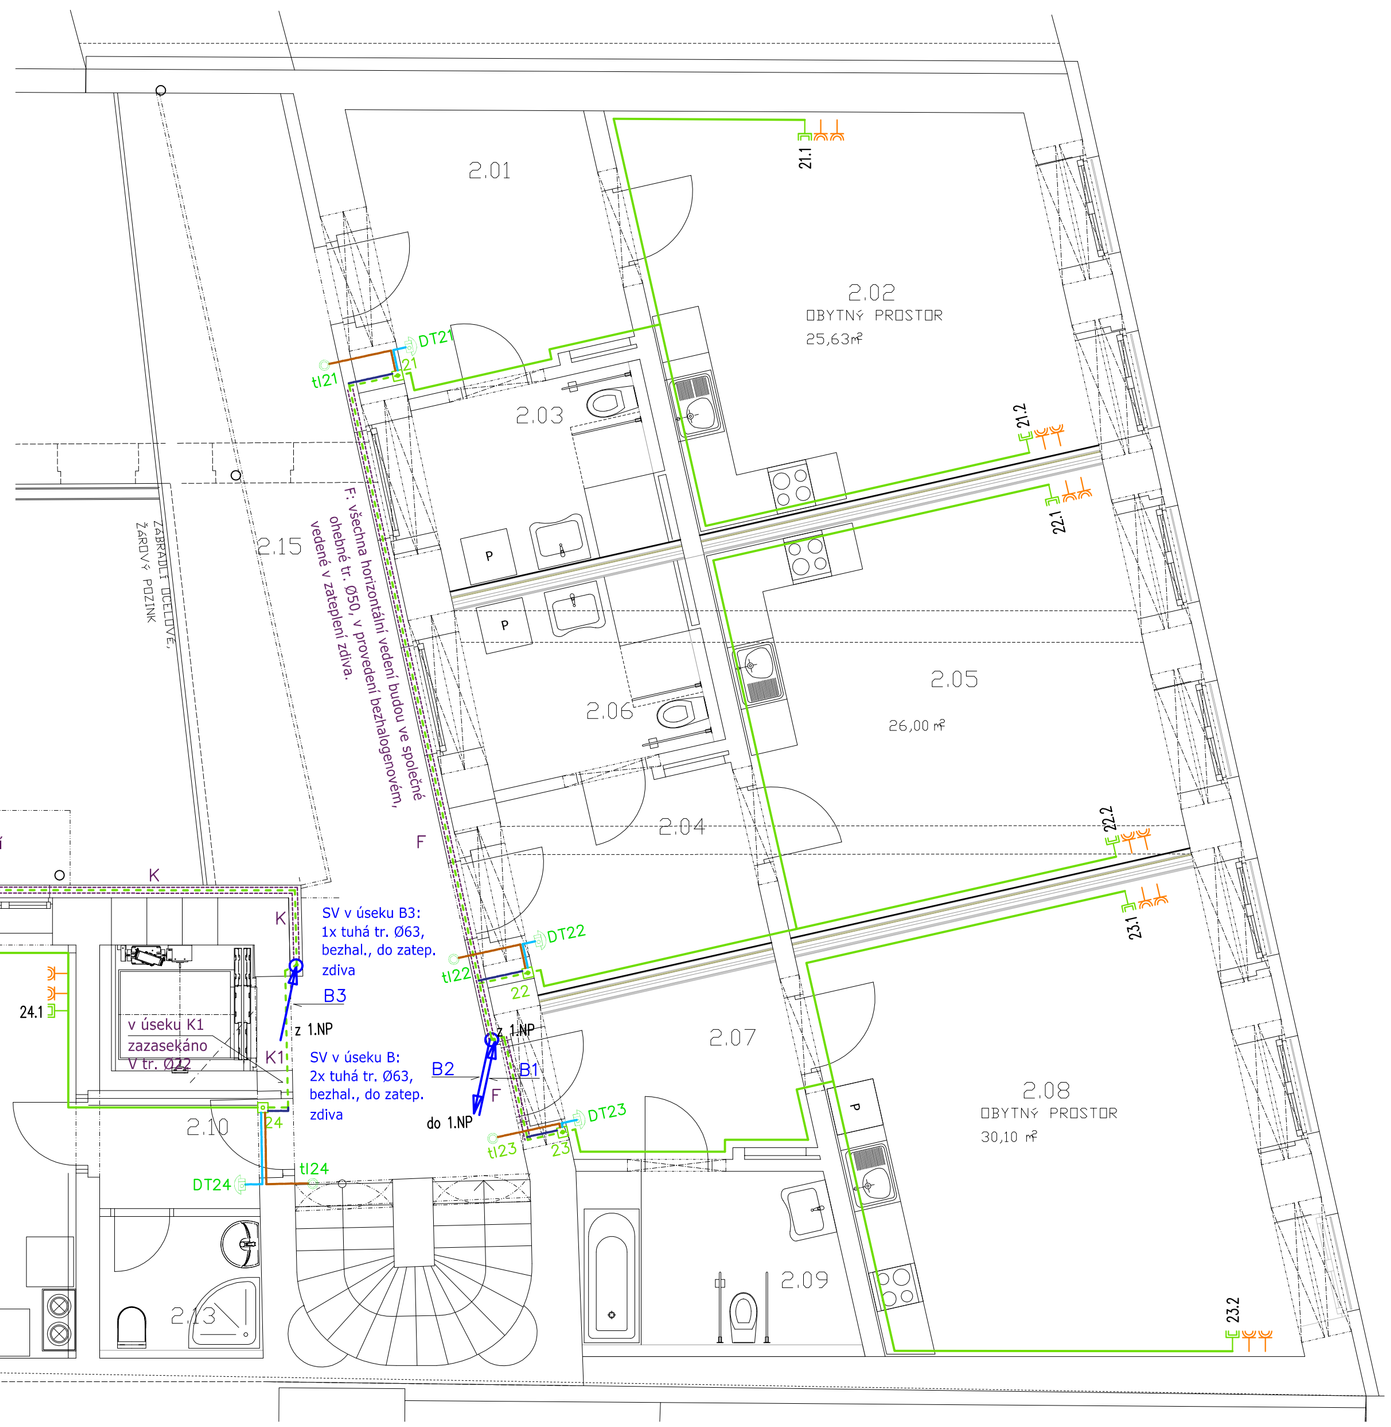

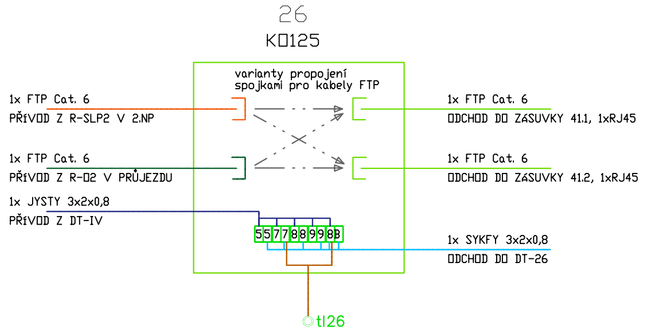

LEGENDA PŘÍSTROJŮ:

411	ZÁSUVKA SLP S 1x RJ45, IP20, ADRESA 411
	STÁVAJÍCÍ ZÁSUVKA 230V/16A
41	ELEKTROINSTALAČNÍ KRABICE DO ZDIVA, 150 X 150, IP20, ADRESA 41
	ELEKTROINSTALAČNÍ KRABICE DO ZDIVA, KDI00E/SP-96, IP20
	DOMÁCÍ TELEFON
	EL. ZÁMEK
	TLAČÍTKOVÉ TABLO + EL. VRÁTNÝ
R-SLP	ROZVAŠEČ SLABOPROUDU, UMÍSTĚNÝ VE 4.NP NA PAVLAČI

LEGENDA VEDENÍ:

	KABEL FTP, Cat.6
	KABEL SYKFY CELÉ SCHÉMA ZAPOJENÍ
M	elektroinstalační ohebná trubka v bezhalogenovém samozhášivém provedení, úsek M
D	stoupací tuhá elektroinstalační trubka v bezhalogenovém samozhášivém provedení, úsek D

Paré	Razítko	HIP :	Zodpovědný projektant :	Vypracoval :	**MINIHOUSE** podpora SW ArchiCAD
		Ing. arch. David Vrtek	Stanislav Rosypal	Stanislav Rosypal	DULÁNEK 13 615 00 Brno - ZIDENICE +420 0724 02 37 07 E-mail: minihouse@seznam.cz
		Okres : Brno město	Místo : Křenová 151/47		Datum : 20.07.17
		Investor : Statutární město Brno, Dominikánské náměstí 196/1, Brno 602 00			Měř.líko : 1:100
		Akce : Bytový dům Křenová 47, Křenová 47, Brno			Formát : 3x A4
	ČÍSLO ZAKÁZKY: 0217	Profese : Slaboproudá elektrotechnika			číslo výkresu : D4.6
	DATUM: 07/2017	Výkres : Situace - 2.NP, Půdorysné schéma elektroinstalace			2.2
	STUPEŇ PD: DPS				

Projekt byl zpracován SW ArchiCAD