
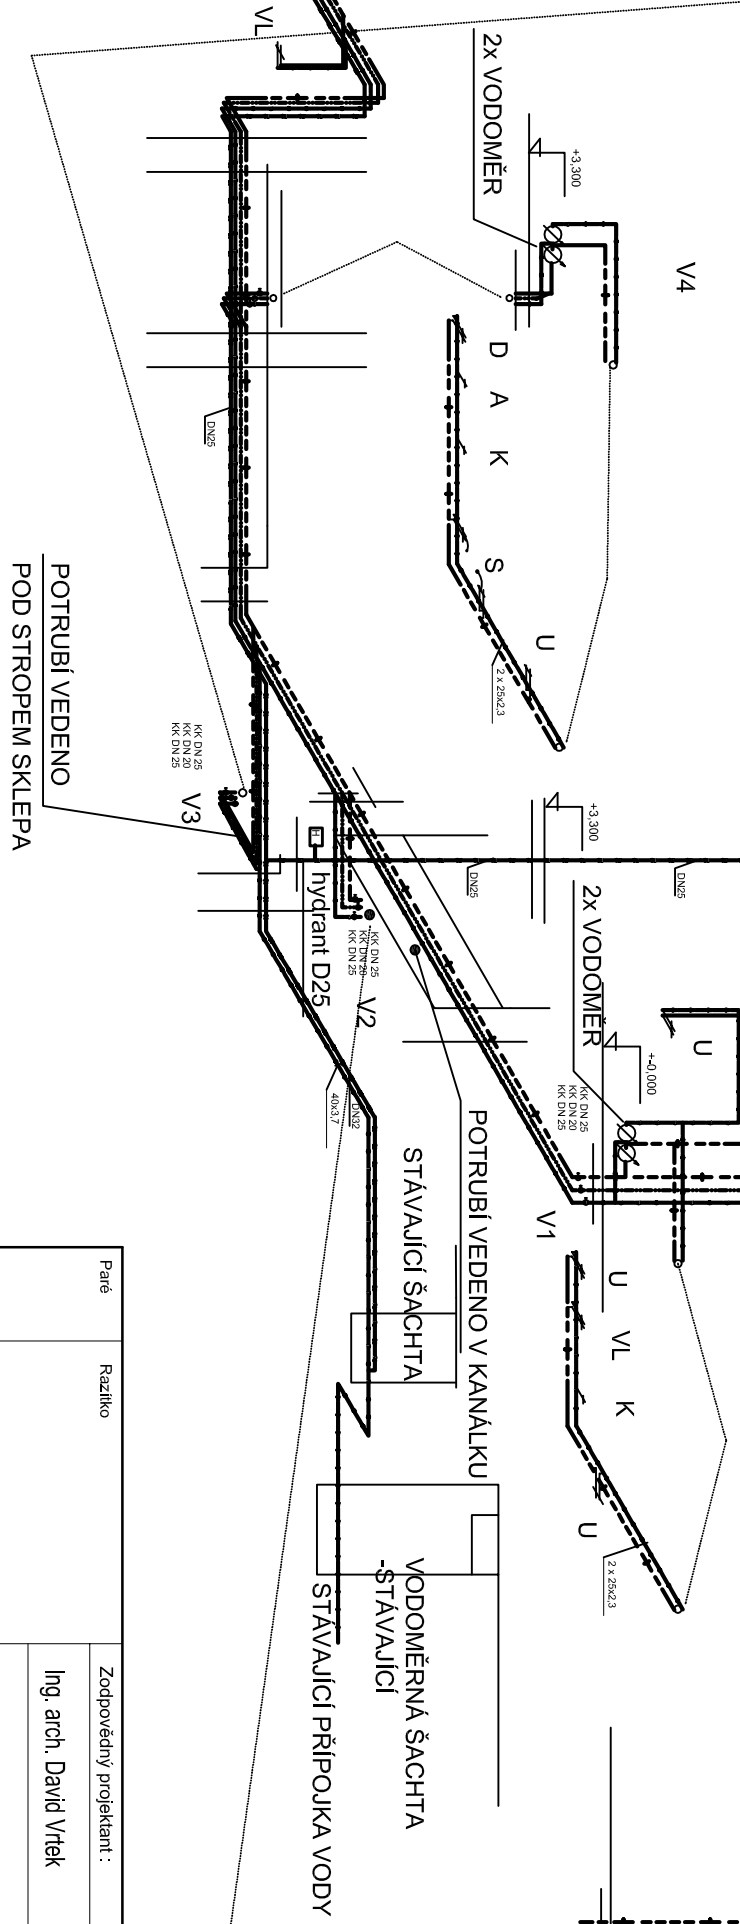


- LEGENDA
- KANALIZACE
 - STUDENÁ VODA
 - TUV
 - CIRKULACE
 - POŽÁRNÍ VODA

K	KLOZET
U	UMYVADLO
V	VANA
S	SPRCHA
D	DŘEZ
A	AUTOMATICKÁ PRAČKA
VL	VÝLEVKA
T	TUV
C	CIRKULACE
S	STUDENÁ VODA

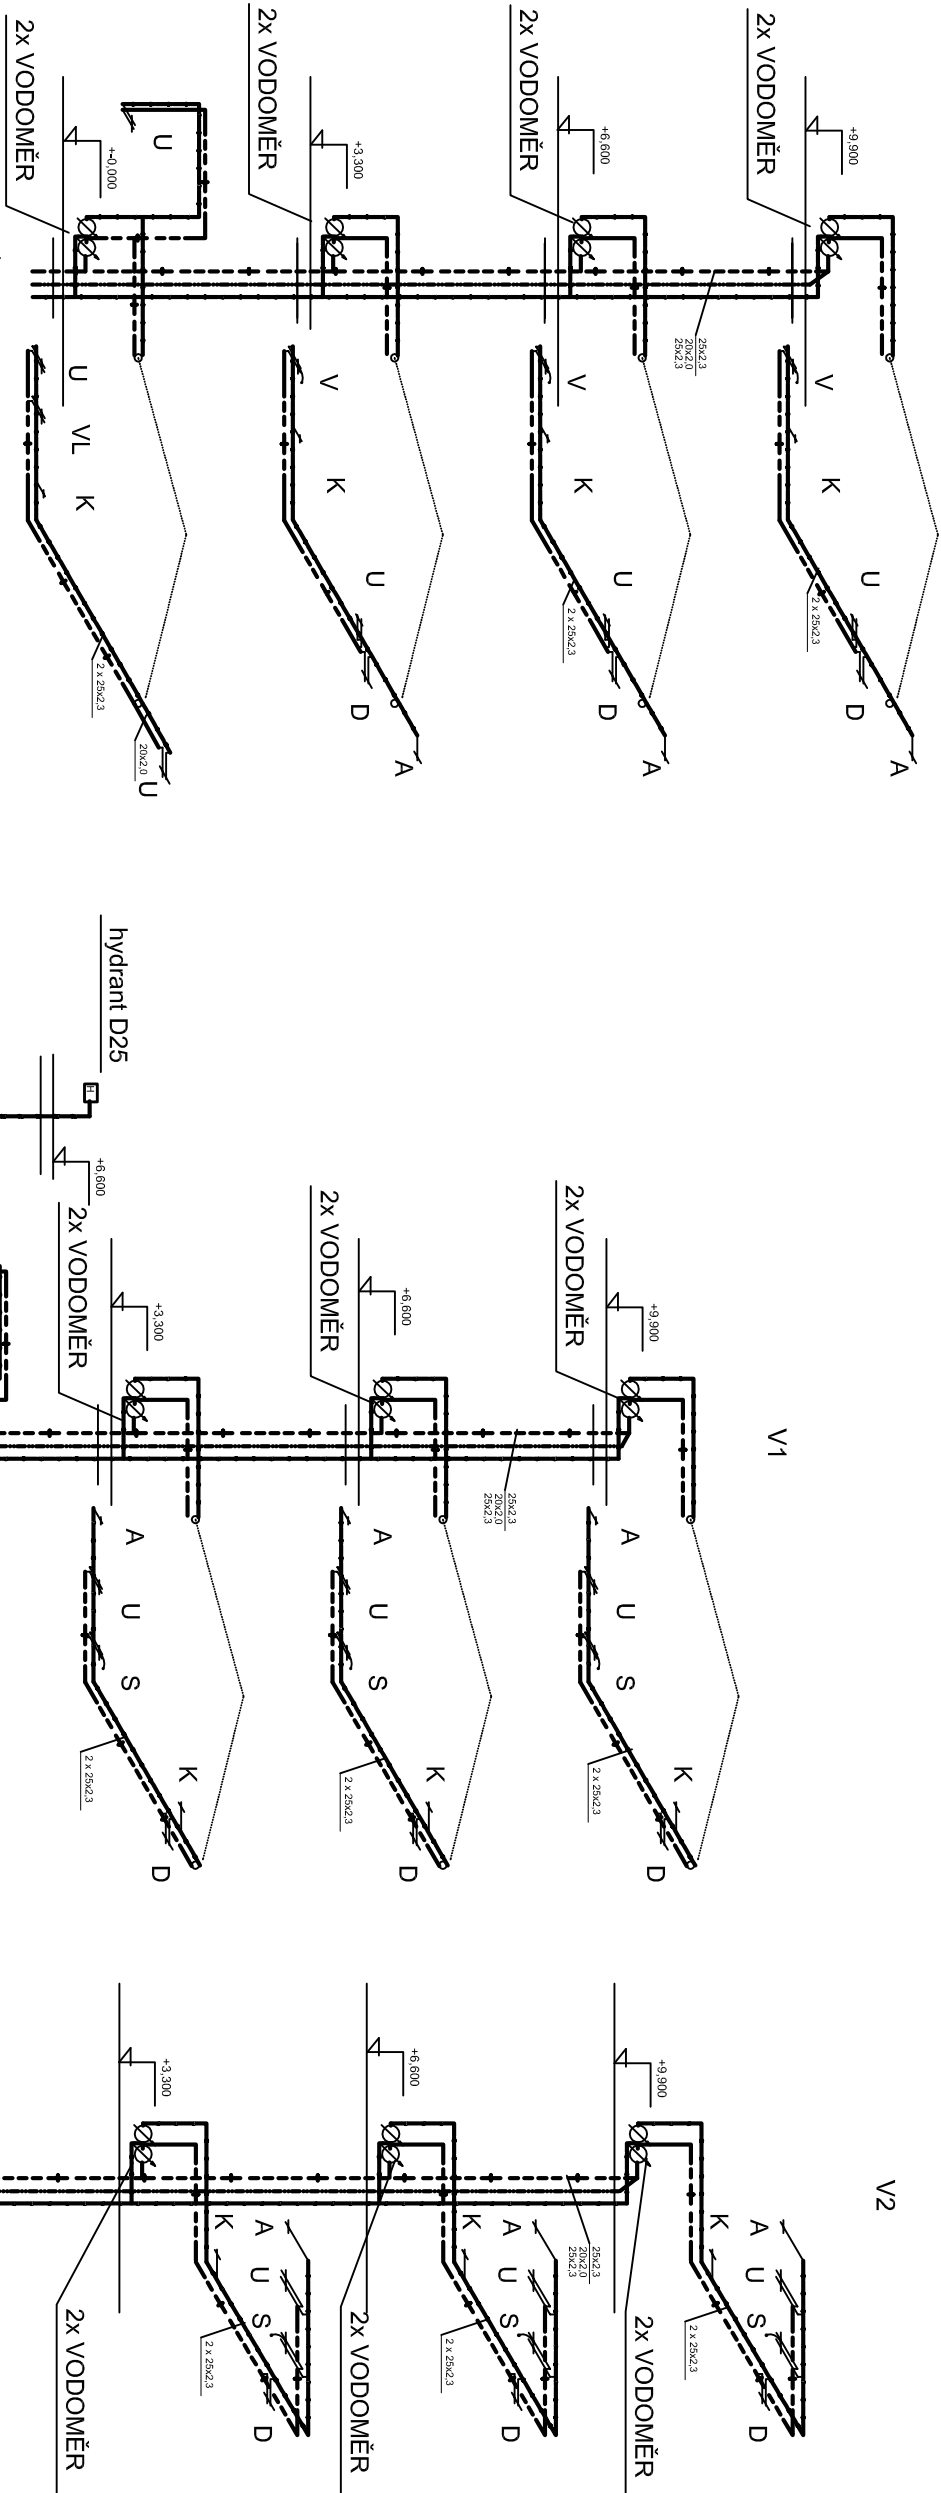

Příloha	Rozložení	Zodpovědný projektant :	Výpracoval :	Ing. Lea KUBEŠOVÁ projektová činnost Brno, Sárka 6 tel. 732 163 708 E-mail: lea.kubesova@gmail.com
		Ing. arch. David Vitek	Ing. Lea Kubešová	
		Okres :	Brno město	Město : Křenová 151/47
		Investor :	Statutární město Brno, Dominikánské náměstí 196/1, Brno 602 00	
		Akce :	Bytový dům Křenová 47 Křenová 47, Brno	
		Výkres :	ZTI	
ČÍSLO ZAKÁZKY :	0217			
datum :	08/2017			
MĚŘÍTKO :	1:100			
		Axonometrie rozvodu vody		číslo výkresu : 10