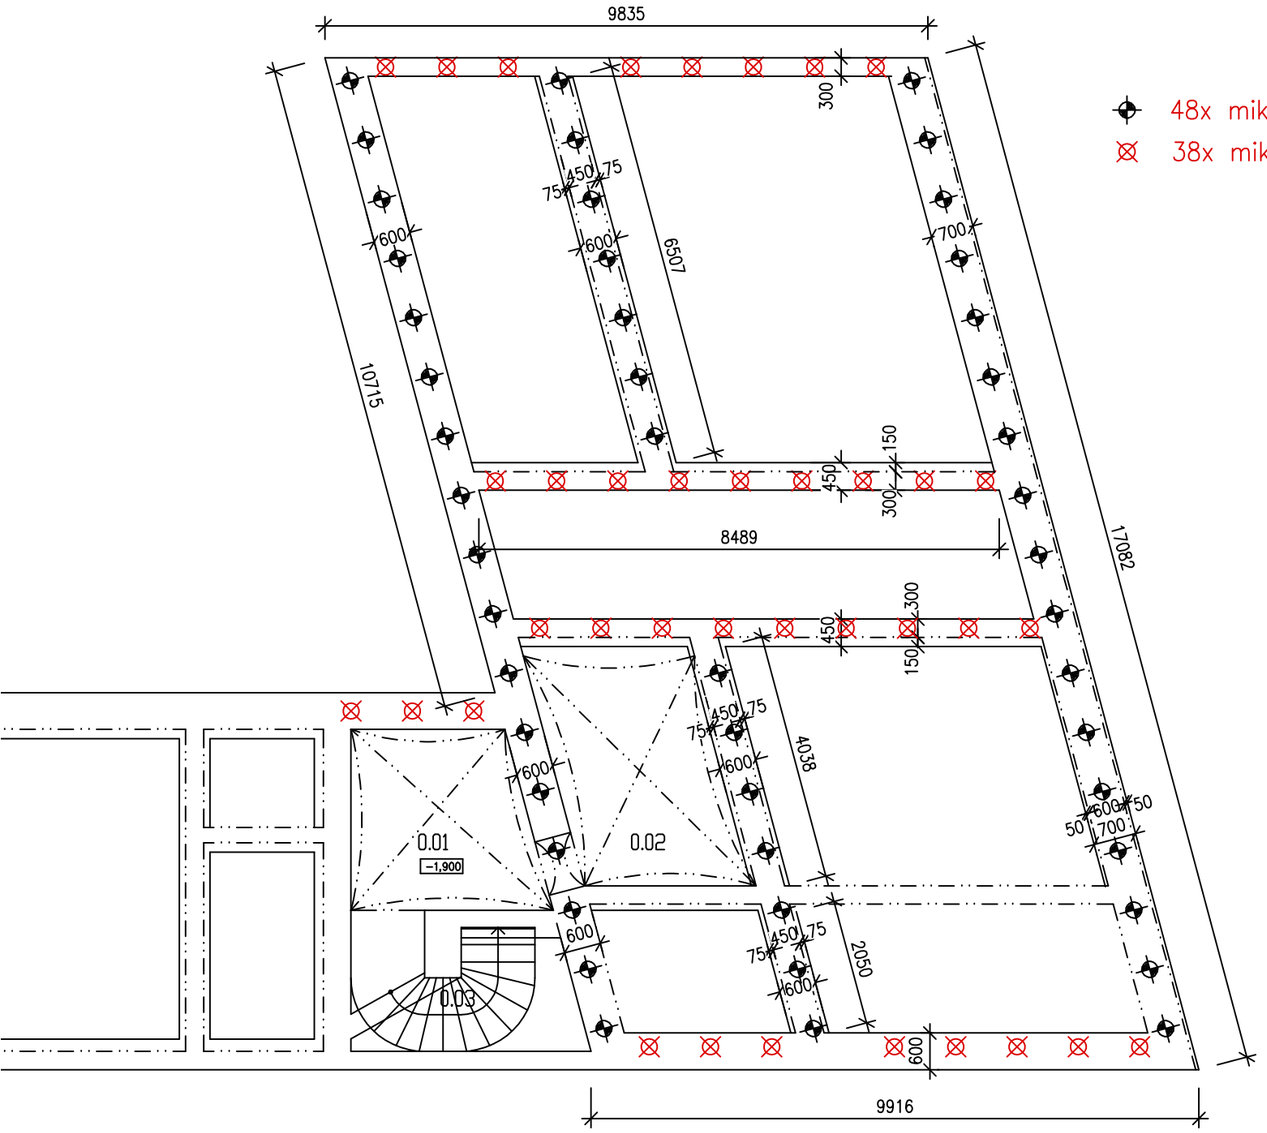

48x mikropilota STATIpile R100 á 1,0m – délka 5,0 m

38x mikropilota STATIpile R100 á 1,0m – délka 3,0 m

Beraněné neinjektované mikropiloty s možností nastavování do požadované hloubky v metrových segmentech ze slitiny hliníku AlSi7Mg 0,3 průřez 100 mm s možností provedení tahové zkoušky ihned po aplikaci.

Aplikace zevnitř budovy skrz základ, horní cca 1,7 m piloty v základu
Při nemožnosti zarazit některou mikropilotu do požadované hloubky je nutné provést další v blízkosti tak, aby celková délka pilot v rostlé zemině byla neměnná.

VŠECHNY ROZMĚRY JE NUTNO OVĚŘIT NA STAVBĚ!

Ing. Marek Dostál
STATIKA - PROJEKCE
Mokrá 252, 664 04 Mokrá - Horákov
IČO: 704 85 224

Paré	Razítko	Zodpovědný projektant: Ing. arch. David Vrtek	Spolupracoval: Ing. arch. Michaela Deferová	Vypracoval: Ing. Marek Dostál	MINIHOUSE podpora SW ArchiCAD DULÁNEK 13 615 00 Brno – ŽIDENICE +420 0724 02 37 07 E-mail: minihouse@seznam.cz
		Okres: Brno město	Místo: Křenová 151/47		
		Investor: Statutární město Brno Dominikánské náměstí 196/1, Brno 602 00			
		Akce: **Bytový dům Křenová 47** **Křenová 47, Brno**			Datum: 09.07.17 Měřítko: 1:100 Formát: 2x A4
	ČÍSLO ZAKÁZKY: 0217 DATUM: 07/2017 STUPEŇ PD: DPS	Výkres: PŮDORYS ZÁKLADŮ – SCHÉMA ROZMÍSTĚNÍ MIKROPILOT			číslo výkresu: 01