



AXONOMETRIE ROZVODU PLYNU

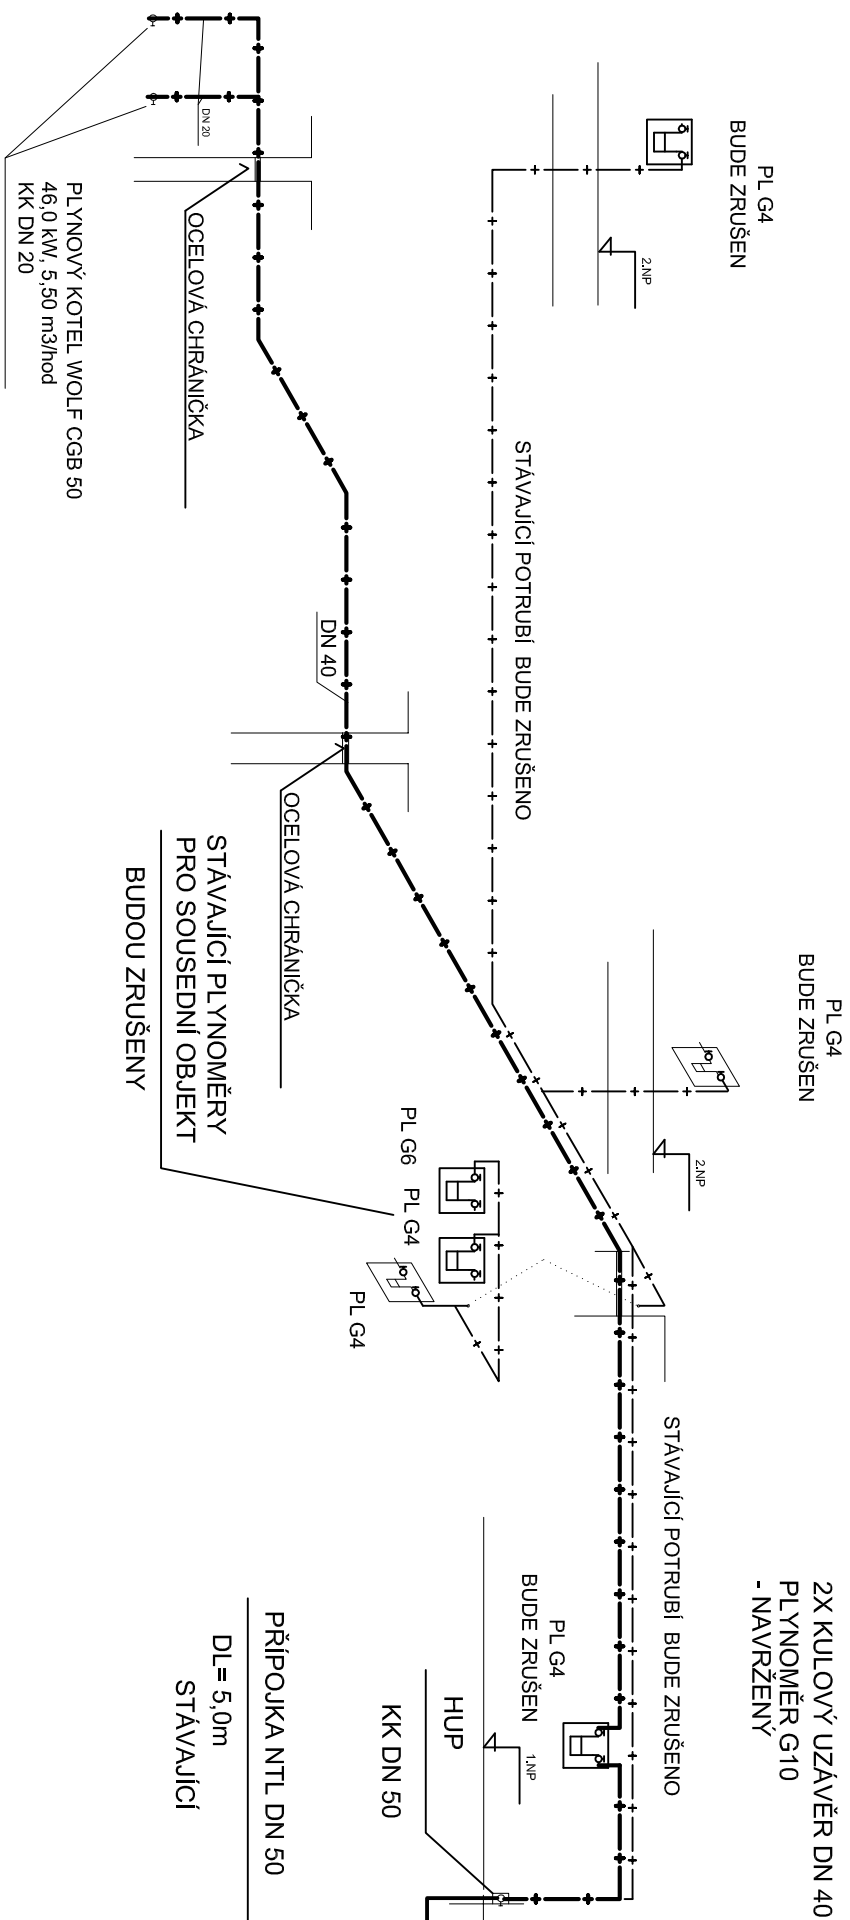

ROZVOD PLYNU 2.NP

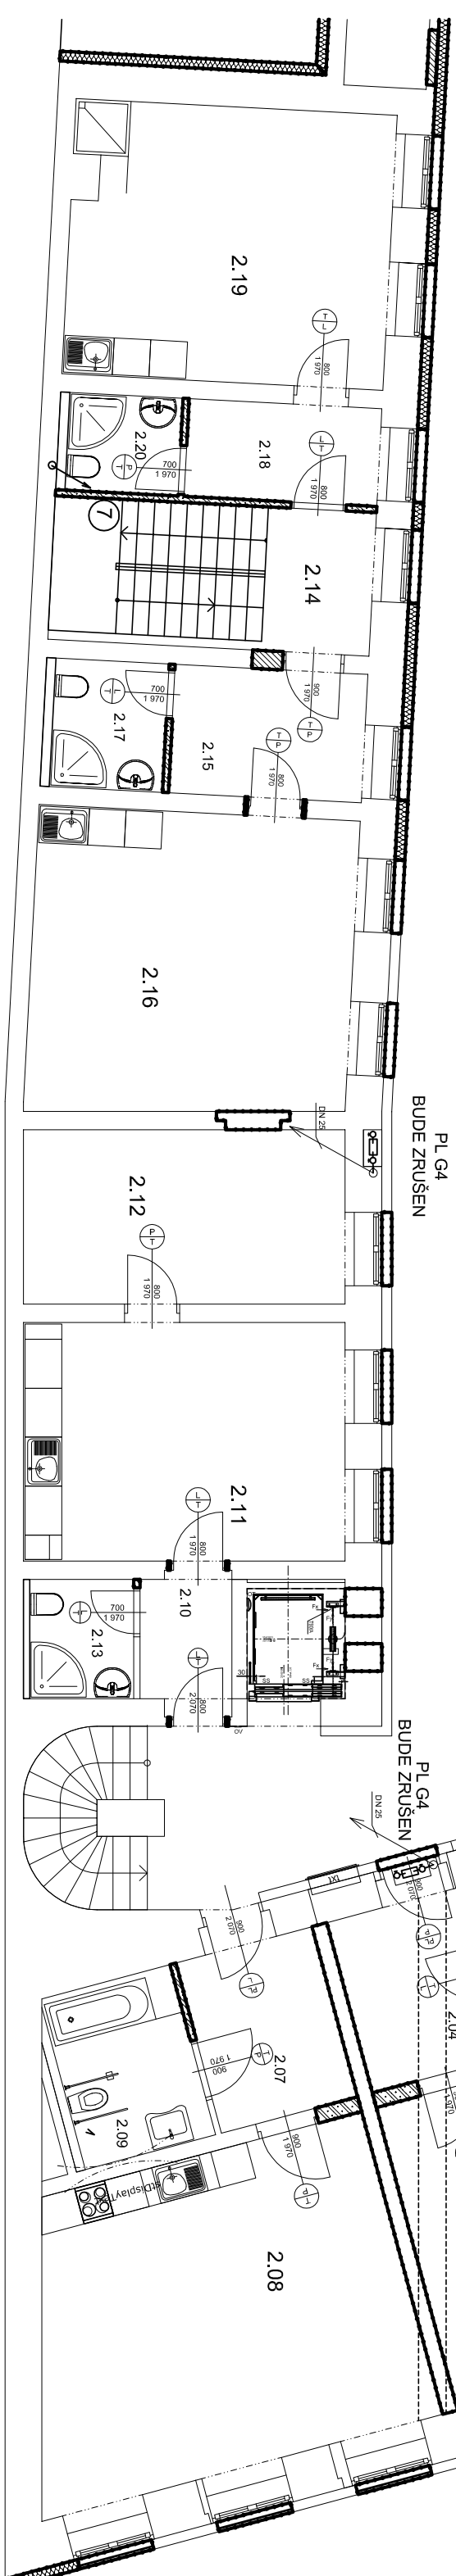

Paré	Razítko	Zodpovědný projektant :	Vypracoval :	ing Lea KUBEŠOVÁ projektová činnost Brno, Šatka 6 tel. 732 163 708 E-mail: lea.kubesova@gmail.com
ČÍSLO ZAKÁZKY : 0217 DATUM: 08/2017 MĚŘÍTKO: 1 : 50		Ing. arch. David Vrtek	Ing. Lea Kubešová	
		Okres : Brno město	Místo : Křenová 151/47	
		Investor : Statutární město Brno, Dominikánské náměstí 196/1, Brno 602 00		
		Akce : Bytový dům Křenová 47 Křenová 47, Brno		
Výkres : ZTI				
Rozvod plynu 2.NP, axonometrie				číslo výkresu : 12
		Datum : 08/2017		
		Měřítko : 2x A4		
		Formát :		