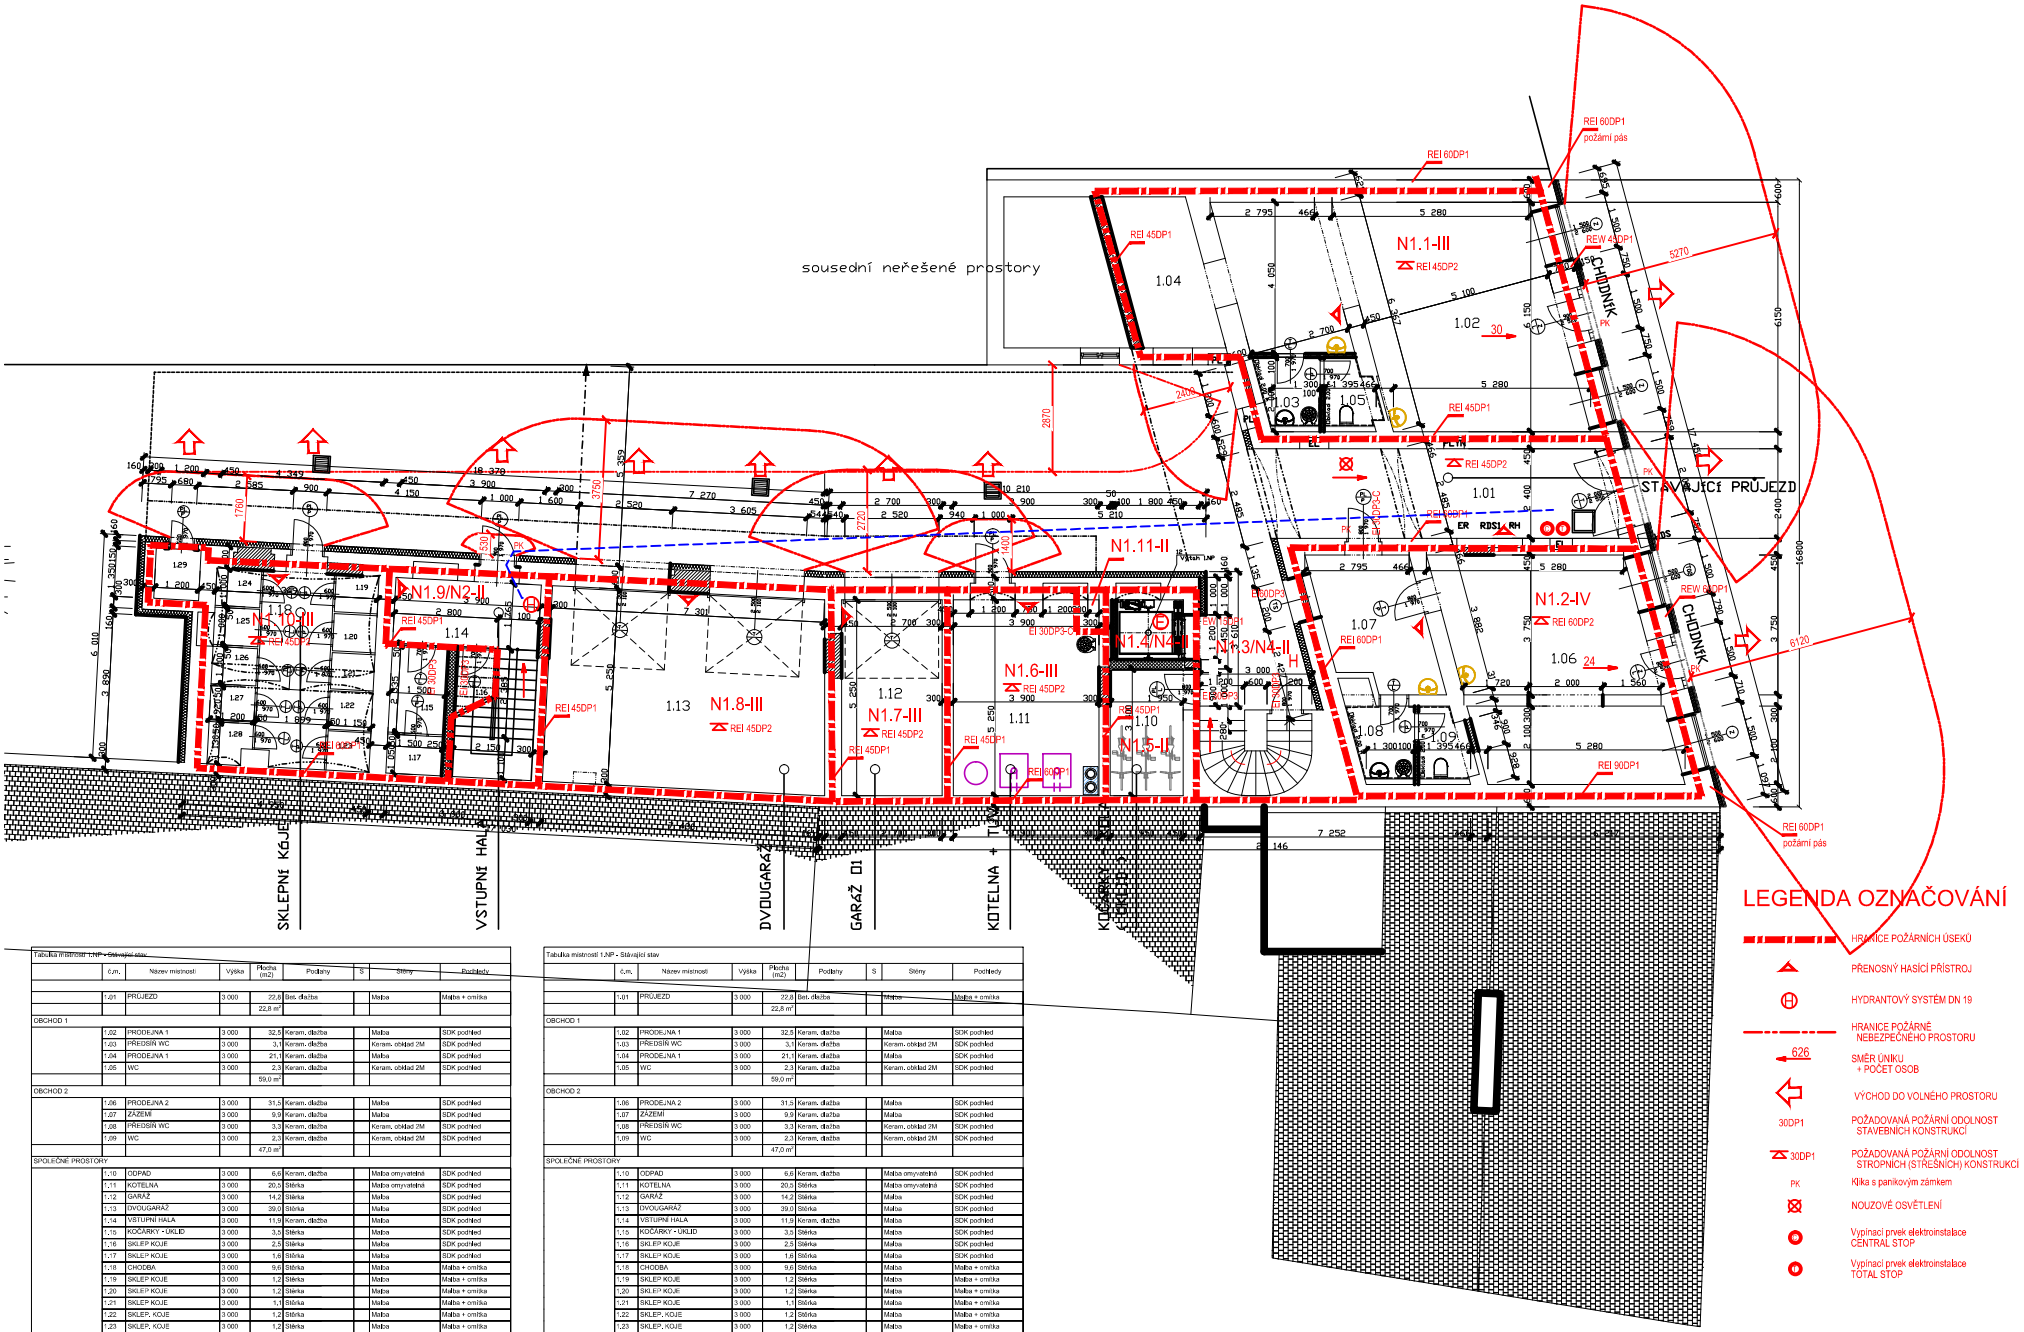

	č.m.	Název místnosti	Výška	Plocha (m2)	Podlahy	S	Stěny	Podhledy
	1.01	PRŮJEZD	3 000	22,8	Bet. dlažba		Malba	Malba + omítka
				22,8 m²				
OBCHOD 1								
	1.02	PRODEJNA 1	3 000	32,5	Keram. dlažba		Malba	SDK podhled
	1.03	PŘEDSÍŇ WC	3 000	3,1	Keram. dlažba		Keram. obklad 2M	SDK podhled
	1.04	PRODEJNA 1	3 000	21,1	Keram. dlažba		Malba	SDK podhled
	1.05	WC	3 000	2,3	Keram. dlažba		Keram. obklad 2M	SDK podhled
				59,0 m²				
OBCHOD 2								
	1.06	PRODEJNA 2	3 000	31,3	Keram. dlažba		Malba	SDK podhled
	1.07	ZÁZEMÍ	3 000	9,9	Keram. dlažba		Malba	SDK podhled
	1.08	PŘEDSÍŇ WC	3 000	3,3	Keram. dlažba		Keram. obklad 2M	SDK podhled
	1.09	WC	3 000	2,3	Keram. dlažba		Keram. obklad 2M	SDK podhled
				47,0 m²				
SPOLEČNÉ PROSTORY								
	1.10	ODPAD	3 000	6,6	Keram. dlažba		Malba omyvatelná	SDK podhled
	1.11	KOTELNA	3 000	20,5	Stěrka		Malba omyvatelná	SDK podhled
	1.12	GARÁŽ	3 000	14,2	Stěrka		Malba	SDK podhled
	1.13	DVOUGARÁŽ	3 000	39,0	Stěrka		Malba	SDK podhled
	1.14	VSTUPNÍ HALA	3 000	11,9	Keram. dlažba		Malba	SDK podhled
	1.15	KOČÁRKY - ÚKLID	3 000	3,5	Stěrka		Malba	SDK podhled
	1.16	SKLEP KOJE	3 000	2,5	Stěrka		Malba	SDK podhled
	1.17	SKLEP KOJE	3 000	1,6	Stěrka		Malba	SDK podhled
	1.18	CHODBA	3 000	9,6	Stěrka		Malba	Malba + omítka
	1.19	SKLEP KOJE	3 000	1,2	Stěrka		Malba	Malba + omítka
	1.20	SKLEP KOJE	3 000	1,2	Stěrka		Malba	Malba + omítka
	1.21	SKLEP KOJE	3 000	1,1	Stěrka		Malba	Malba + omítka
	1.22	SKLEP, KOJE	3 000	1,2	Stěrka		Malba	Malba + omítka
	1.23	SKLEP, KOJE	3 000	1,2	Stěrka		Malba	Malba + omítka
	1.24	SKLEP, KOJE	3 000	1,2	Stěrka		Malba	Malba + omítka
	1.25	SKLEP, KOJE	3 000	1,2	Stěrka		Malba	Malba + omítka
	1.26	SKLEP, KOJE	3 000	1,2	Stěrka		Malba	Malba + omítka
	1.27	SKLEP, KOJE	3 000	1,1	Stěrka		Malba	Malba + omítka
	1.28	SKLEP, KOJE	3 000	1,2	Stěrka		Malba	Malba + omítka
	1.29	REZERVA - ÚKLID	3 000	1,6	Stěrka		Malba	Malba + omítka

	č.m.	Název místnosti	Výška	Plocha (m2)	Podlahy	S	Stěny	Podhledy
	1.01	PRŮJEZD	3 000	22,8	Bet. dlažba		Malba	Malba + omítka
				22,8 m²				
OBCHOD 1								
	1.02	PRODEJNA 1	3 000	32,5	Keram. dlažba		Malba	SDK podhled
	1.03	PŘEDSÍŇ WC	3 000	3,1	Keram. dlažba		Keram. obklad 2M	SDK podhled
	1.04	PRODEJNA 1	3 000	21,1	Keram. dlažba		Malba	SDK podhled
	1.05	WC	3 000	2,3	Keram. dlažba		Keram. obklad 2M	SDK podhled
				59,0 m²				
OBCHOD 2								
	1.06	PRODEJNA 2	3 000	31,3	Keram. dlažba		Malba	SDK podhled
	1.07	ZÁZEMÍ	3 000	9,9	Keram. dlažba		Malba	SDK podhled
	1.08	PŘEDSÍŇ WC	3 000	3,3	Keram. dlažba		Keram. obklad 2M	SDK podhled
	1.09	WC	3 000	2,3	Keram. dlažba		Keram. obklad 2M	SDK podhled
				47,0 m²				
SPOLEČNÉ PROSTORY								
	1.10	ODPAD	3 000	6,6	Keram. dlažba		Malba omyvatelná	SDK podhled
	1.11	KOTELNA	3 000	20,5	Stěrka		Malba omyvatelná	SDK podhled
	1.12	GARÁŽ	3 000	14,2	Stěrka		Malba	SDK podhled
	1.13	DVOUGARÁŽ	3 000	39,0	Stěrka		Malba	SDK podhled
	1.14	VSTUPNÍ HALA	3 000	11,9	Keram. dlažba		Malba	SDK podhled
	1.15	KOČÁRKY - ÚKLID	3 000	3,5	Stěrka		Malba	SDK podhled
	1.16	SKLEP KOJE	3 000	2,5	Stěrka		Malba	SDK podhled
	1.17	SKLEP KOJE	3 000	1,6	Stěrka		Malba	SDK podhled
	1.18	CHODBA	3 000	9,6	Stěrka		Malba	Malba + omítka
	1.19	SKLEP KOJE	3 000	1,2	Stěrka		Malba	Malba + omítka
	1.20	SKLEP KOJE	3 000	1,2	Stěrka		Malba	Malba + omítka
	1.21	SKLEP KOJE	3 000	1,1	Stěrka		Malba	Malba + omítka
	1.22	SKLEP, KOJE	3 000	1,2	Stěrka		Malba	Malba + omítka
	1.23	SKLEP, KOJE	3 000	1,2	Stěrka		Malba	Malba + omítka
	1.24	SKLEP, KOJE	3 000	1,2	Stěrka		Malba	Malba + omítka
	1.25	SKLEP, KOJE	3 000	1,2	Stěrka		Malba	Malba + omítka
	1.26	SKLEP, KOJE	3 000	1,2	Stěrka		Malba	Malba + omítka
	1.27	SKLEP, KOJE	3 000	1,1	Stěrka		Malba	Malba + omítka
	1.28	SKLEP, KOJE	3 000	1,2	Stěrka		Malba	Malba + omítka
	1.29	REZERVA - ÚKLID	3 000	1,6	Stěrka		Malba	Malba + omítka

LEGENDA OZNAČOVÁNÍ

- HRANICE POŽÁRNÍCH ÚSEKŮ
- PŘENOSNÝ HASÍCÍ PŘÍSTROJ
- HYDRANTOVÝ SYSTÉM DN 19
- HRANICE POŽÁRNĚ NEBEZPEČNÉHO PROSTORU
- 626 — SMĚR ÚNIKU + POČET OSOB
- VÝCHOD DO VOLNÉHO PROSTORU
- 30DP1 — POŽADOVANÁ POŽÁRNÍ ODOLNOST STAVEBNÍCH KONSTRUKCÍ
- 30DP1 — POŽADOVANÁ POŽÁRNÍ ODOLNOST STROPNÍCH (STŘEŠNÍCH) KONSTRUKCÍ
- PK — Klika s panikovým zámkem
- NOUZOVÉ OSVĚTLENÍ
- Vypínací prvek elektroinstalace CENTRÁL STOP
- Vypínací prvek elektroinstalace TOTÁL STOP

CELKOVÁ REKONSTRUKCE A NÁSTAVBA ULIČNÍ ČÁSTI BYTOVÉHO DOMU
KŘENOVÁ 151/47 V K.Ú. TRNITÁ

POŽÁRNĚ BEZPEČNOSTNÍ ŘEŠENÍ
PŮDORYS 1.NP 02